

R. 313 LOHOLT ALLÉ

PROSJEKTERT VEG SØR FOR LOHOLT ALLÉ

Etter oppdrag fra Planavdelingen v/siv.ing. Tryggestad er det utført myrddybdemålinger i omtrentlig senterlinje for vegprosjekt sør for Loholt allé.

Markarbeid.

Arbeidet i marken er utført i tiden 12.6.-73 under ledelse av boreformann Johannessen TIV. Det er foretatt 10 myrddybdemålinger over en strekning på ca. 220 m.

Plasseringen av boringene fremgår av situasjonskart bilag 1. Da det bare foreligger et situasjonskart i målestokk 1:2000 er det ikke mulig å få tegnet lengdeprofil. Av den grunn er profilet (bilag 2) tegnet rettlinjet.

Grunnforhold.


Myrddybden varierer fra 3,3 - 5,0 m. Dybden ser ut til å øke i traceens østlige retning, for så å avta igjen ved boring 10. Ved boring 3 er det en grusfylling som det ikke var mulig å komme gjennom med myrprøvetaker. Det er ikke tatt prøver av grunnen under myra, men den antas å bestå av grusblandet leire.

Geoteknisk avd. TIV

Svein E. Hove

Svein E. Hove

Sigmund Kaasbøll
Sigmund Kaasbøll

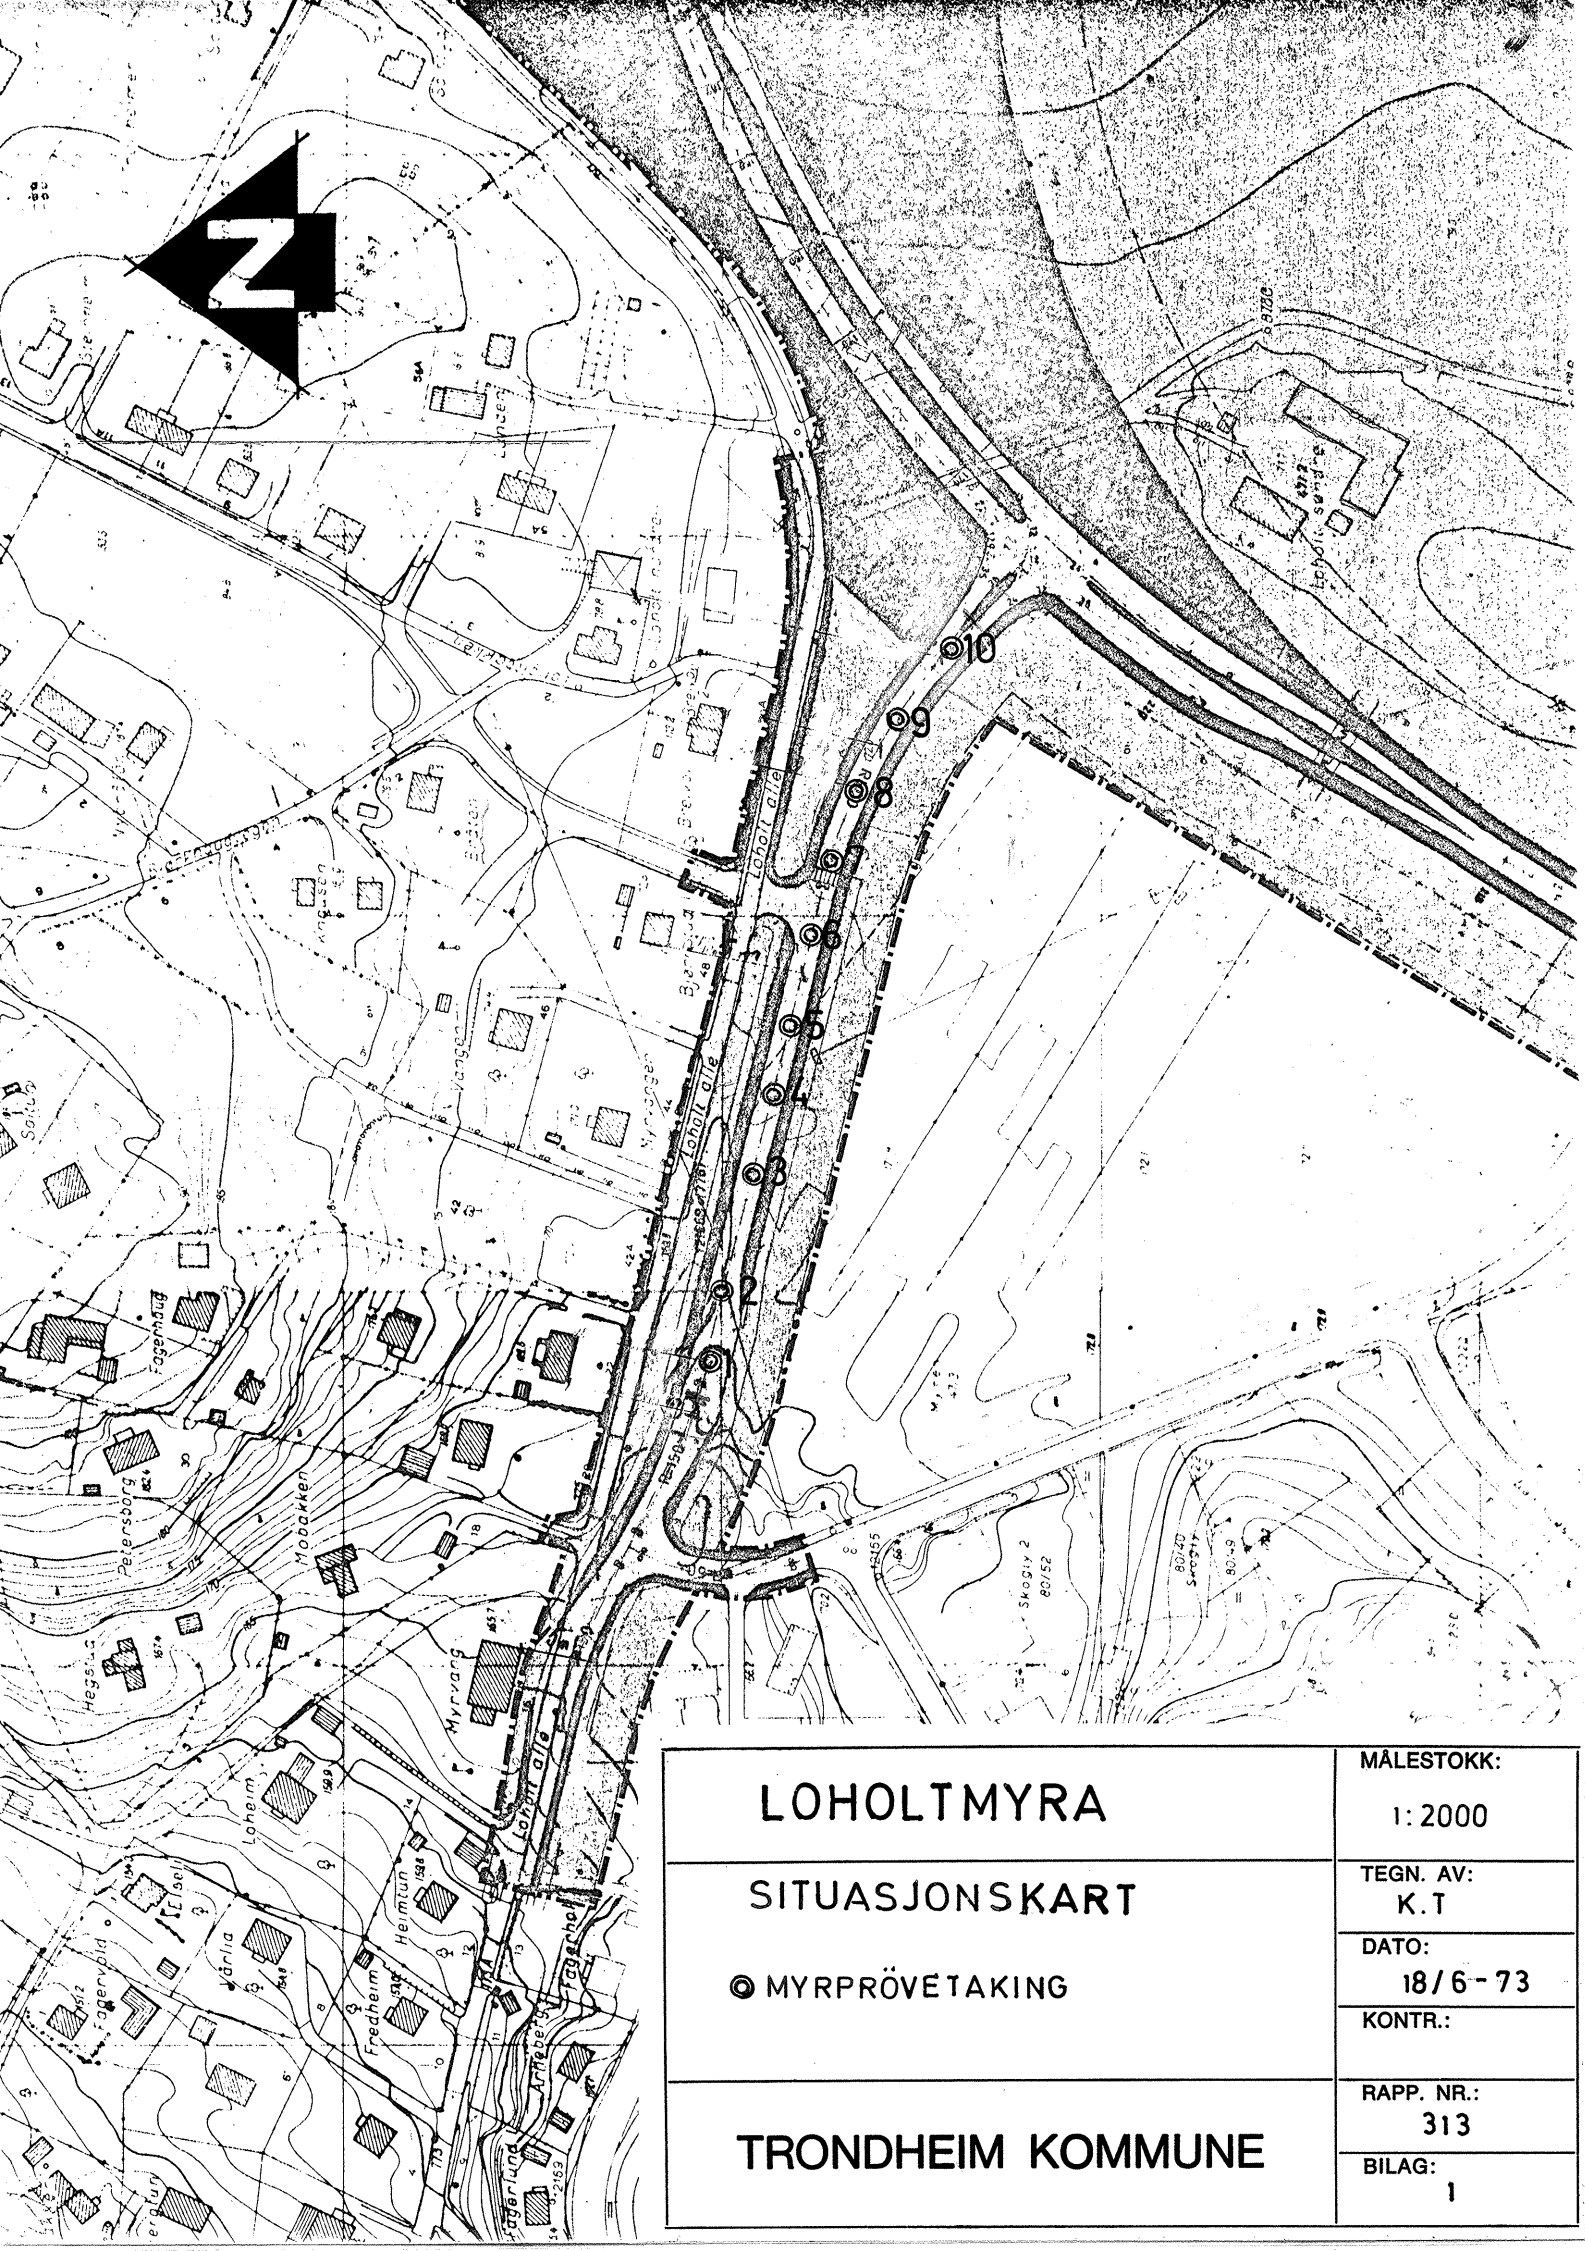

LOHOLTMYRA

SITUASJONSKART

⊙ MYRPRØVETAKING

TRONDHEIM KOMMUNE

MÅLESTOKK:

1:2000


TEGN. AV:
K.T

DATO:
18/6-73

KONTR.:

RAPP. NR.:
313

BILAG:
1

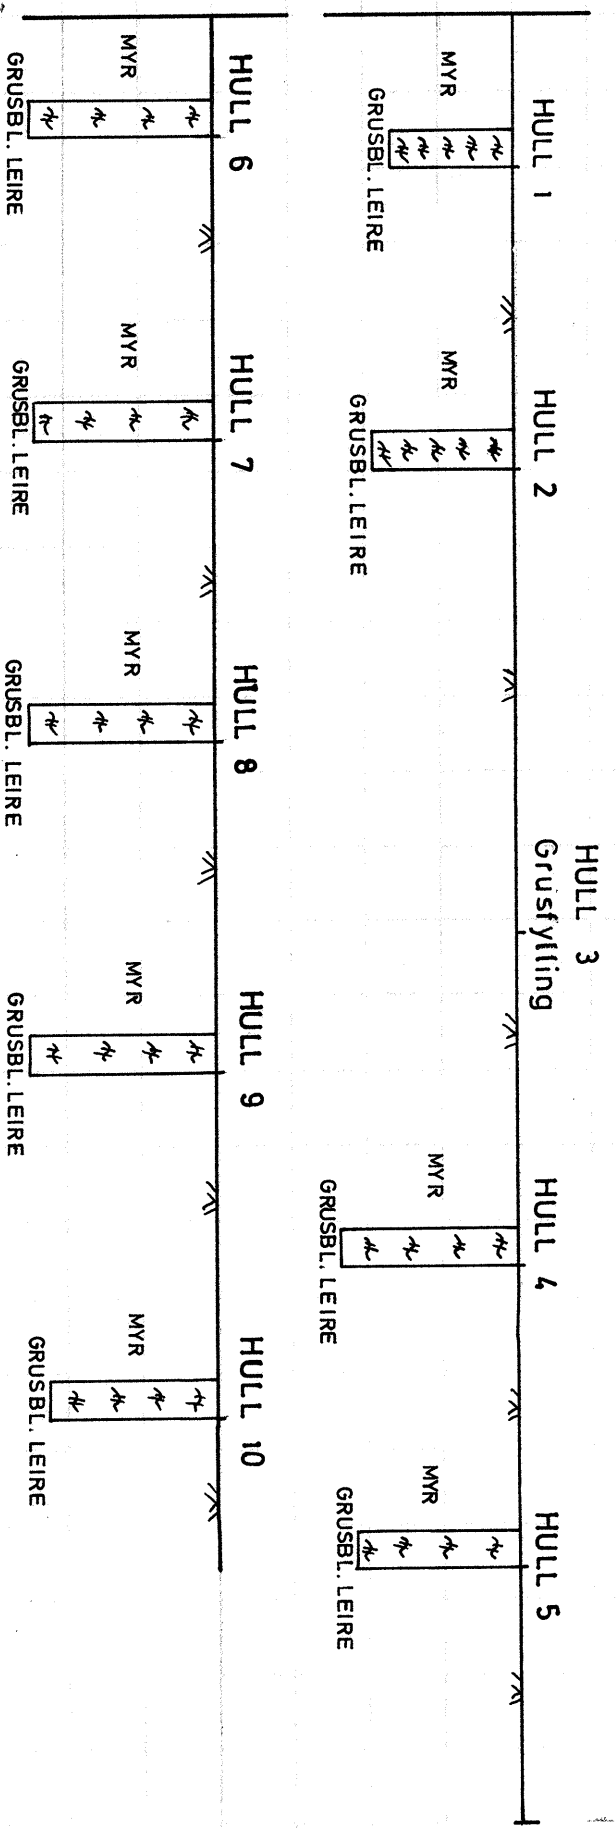

LOHÖLTMYRA			MALESTOKK:
LENGDEPROFIL MED BORE-			LM 1:500
RESULTATER			HM 1:200
			TEGN. AV:
			K.T.
			DATO:
			18 / 6 - 73
			KONTR.:
			RAPP. NR.:
			313
TRONDHEIM KOMMUNE			BILAG:
			2