


PROFIL A - A

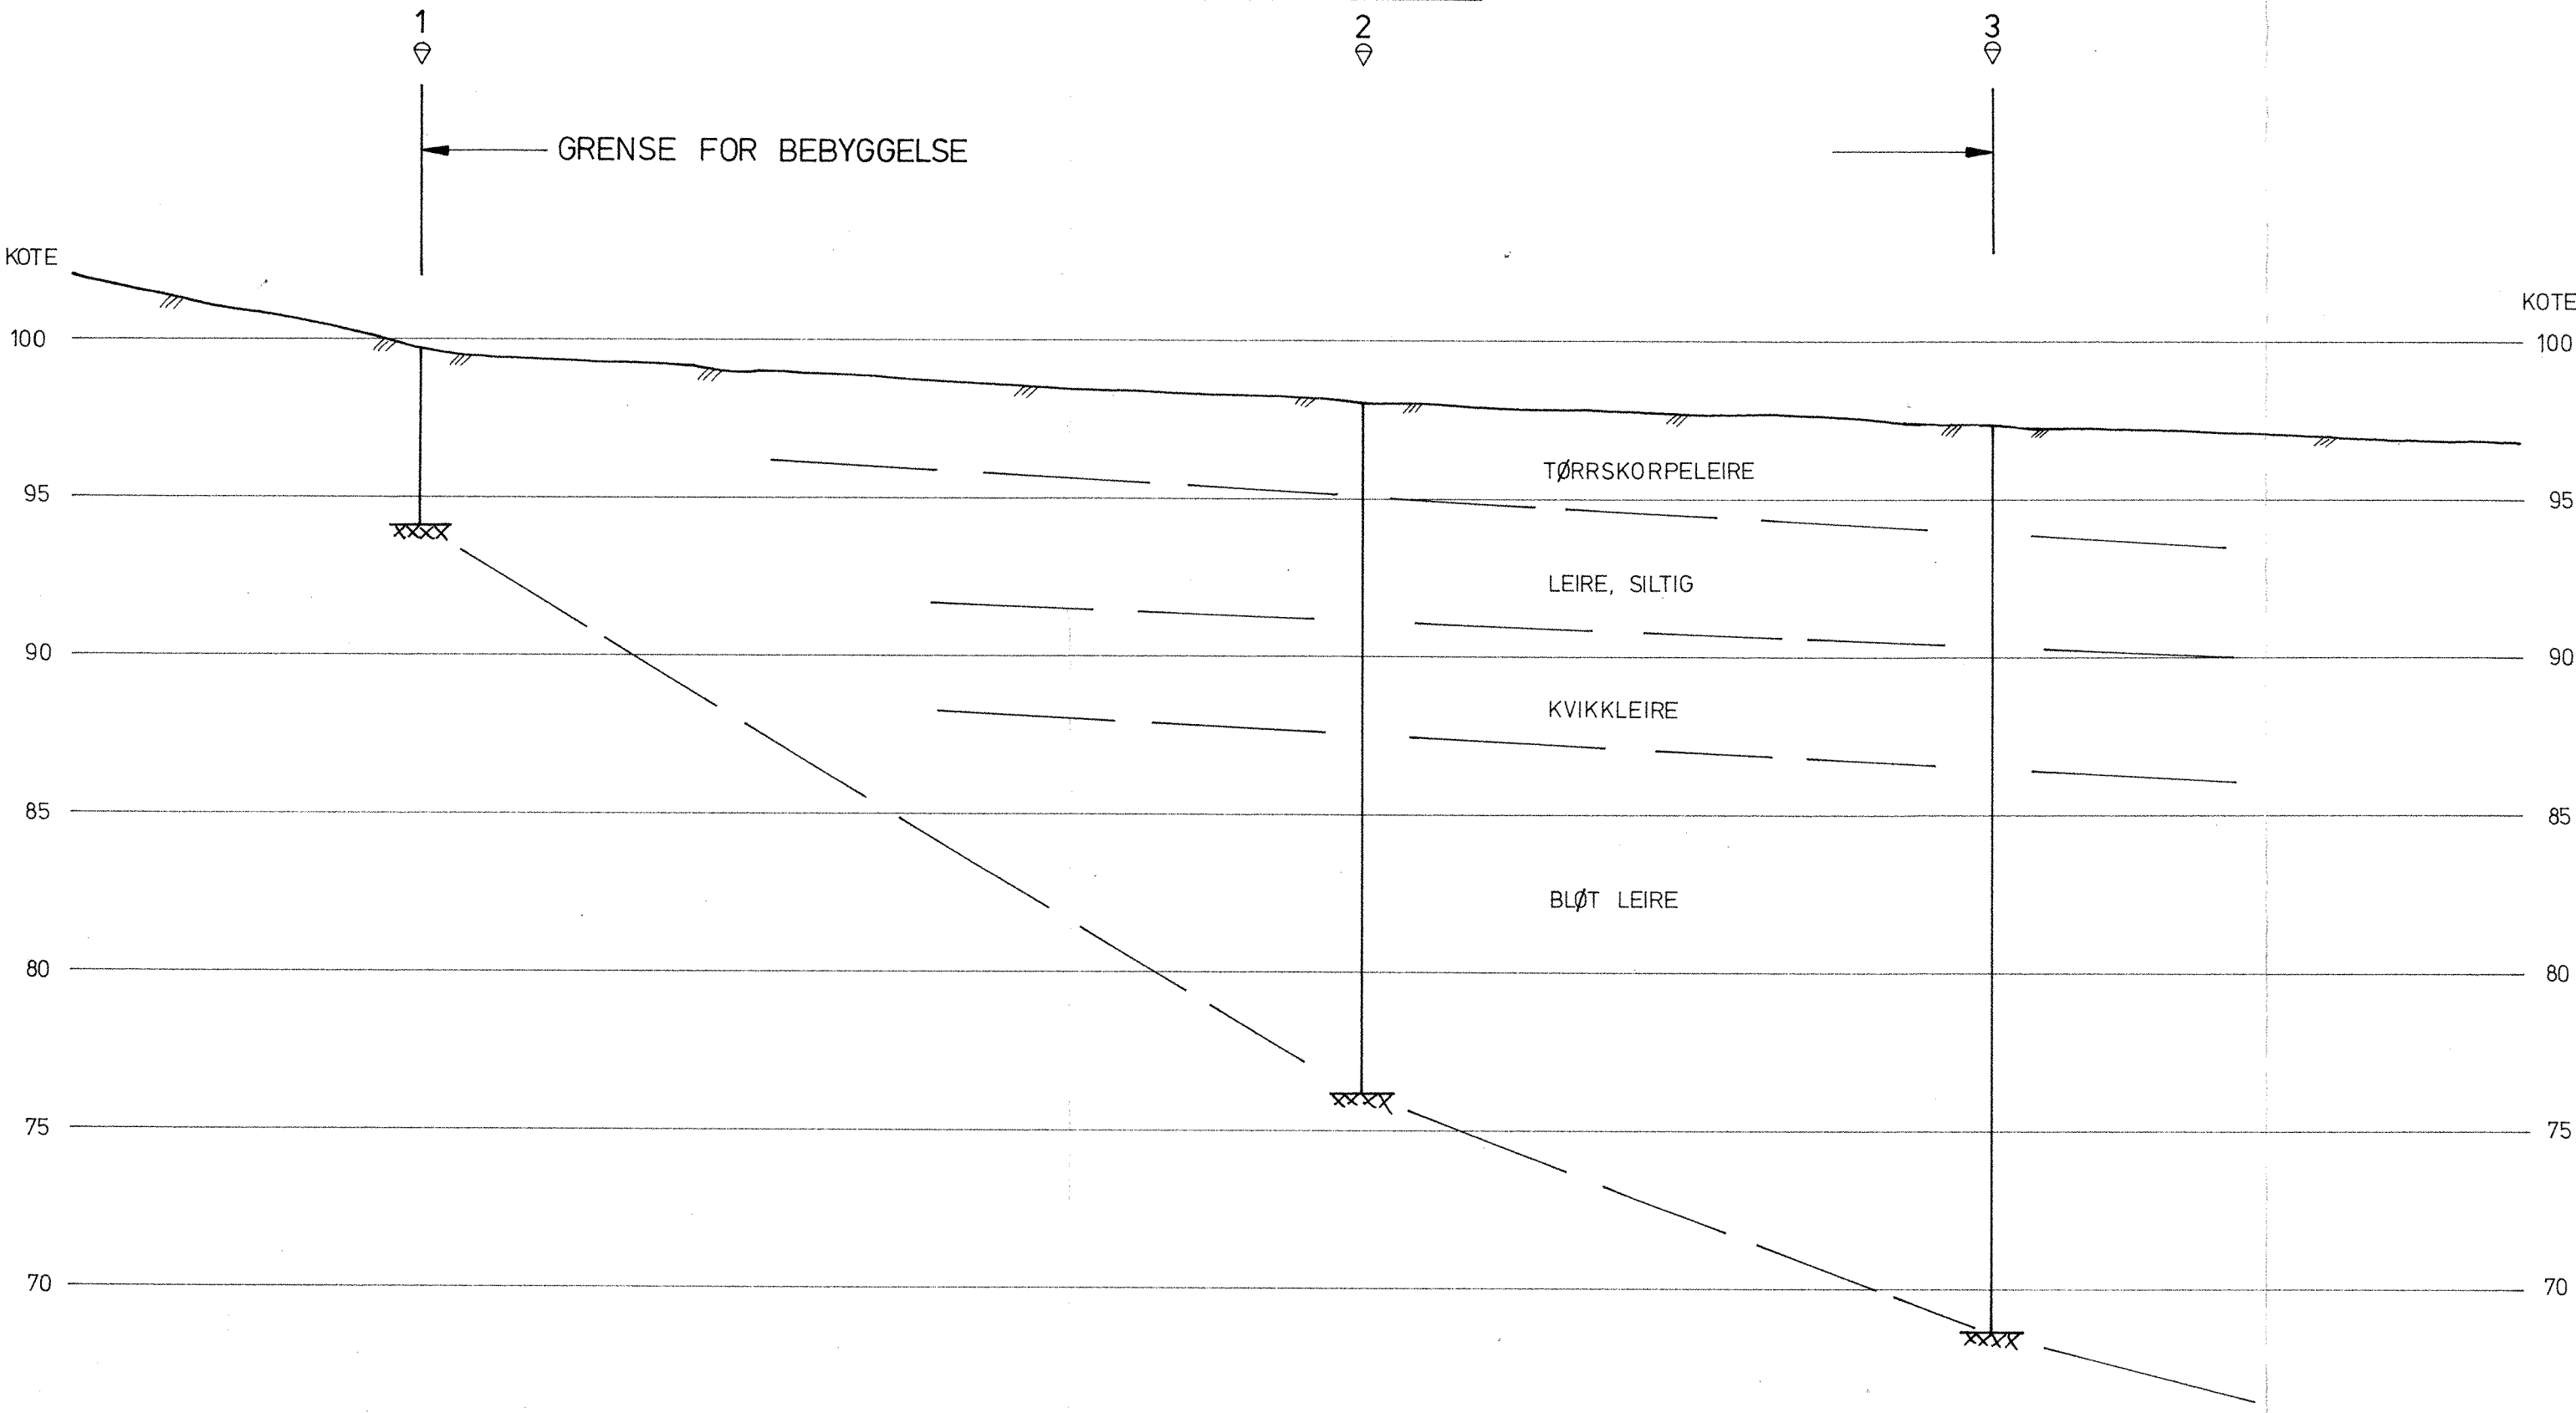

TEGNFORKLARING:

▽ DREIETRYKKSONDERING

XXXX ANTATT FJELL

c			
b			
a			
Rev.	Dato	Sign.	
Oppdragsgiver: STATENS BYGGE- OG EIENDOMSDIREKTORAT			
Anlegg: STATENS YRKESHOYSKOLE PÅ SOGN			
Sted: SOGN , OSLO			
PROFIL A - A		Målestokk	Målt
		1:200	Beregn.
			Tegn.KS/AS
			Kfr.
A/s GEOTEAM		Tegn. nr. 7560 - 8	
GEODESI GEOFYSIKK GEOTEKNIKK INGENIØRGEOLGI			