


PROFIL C-C

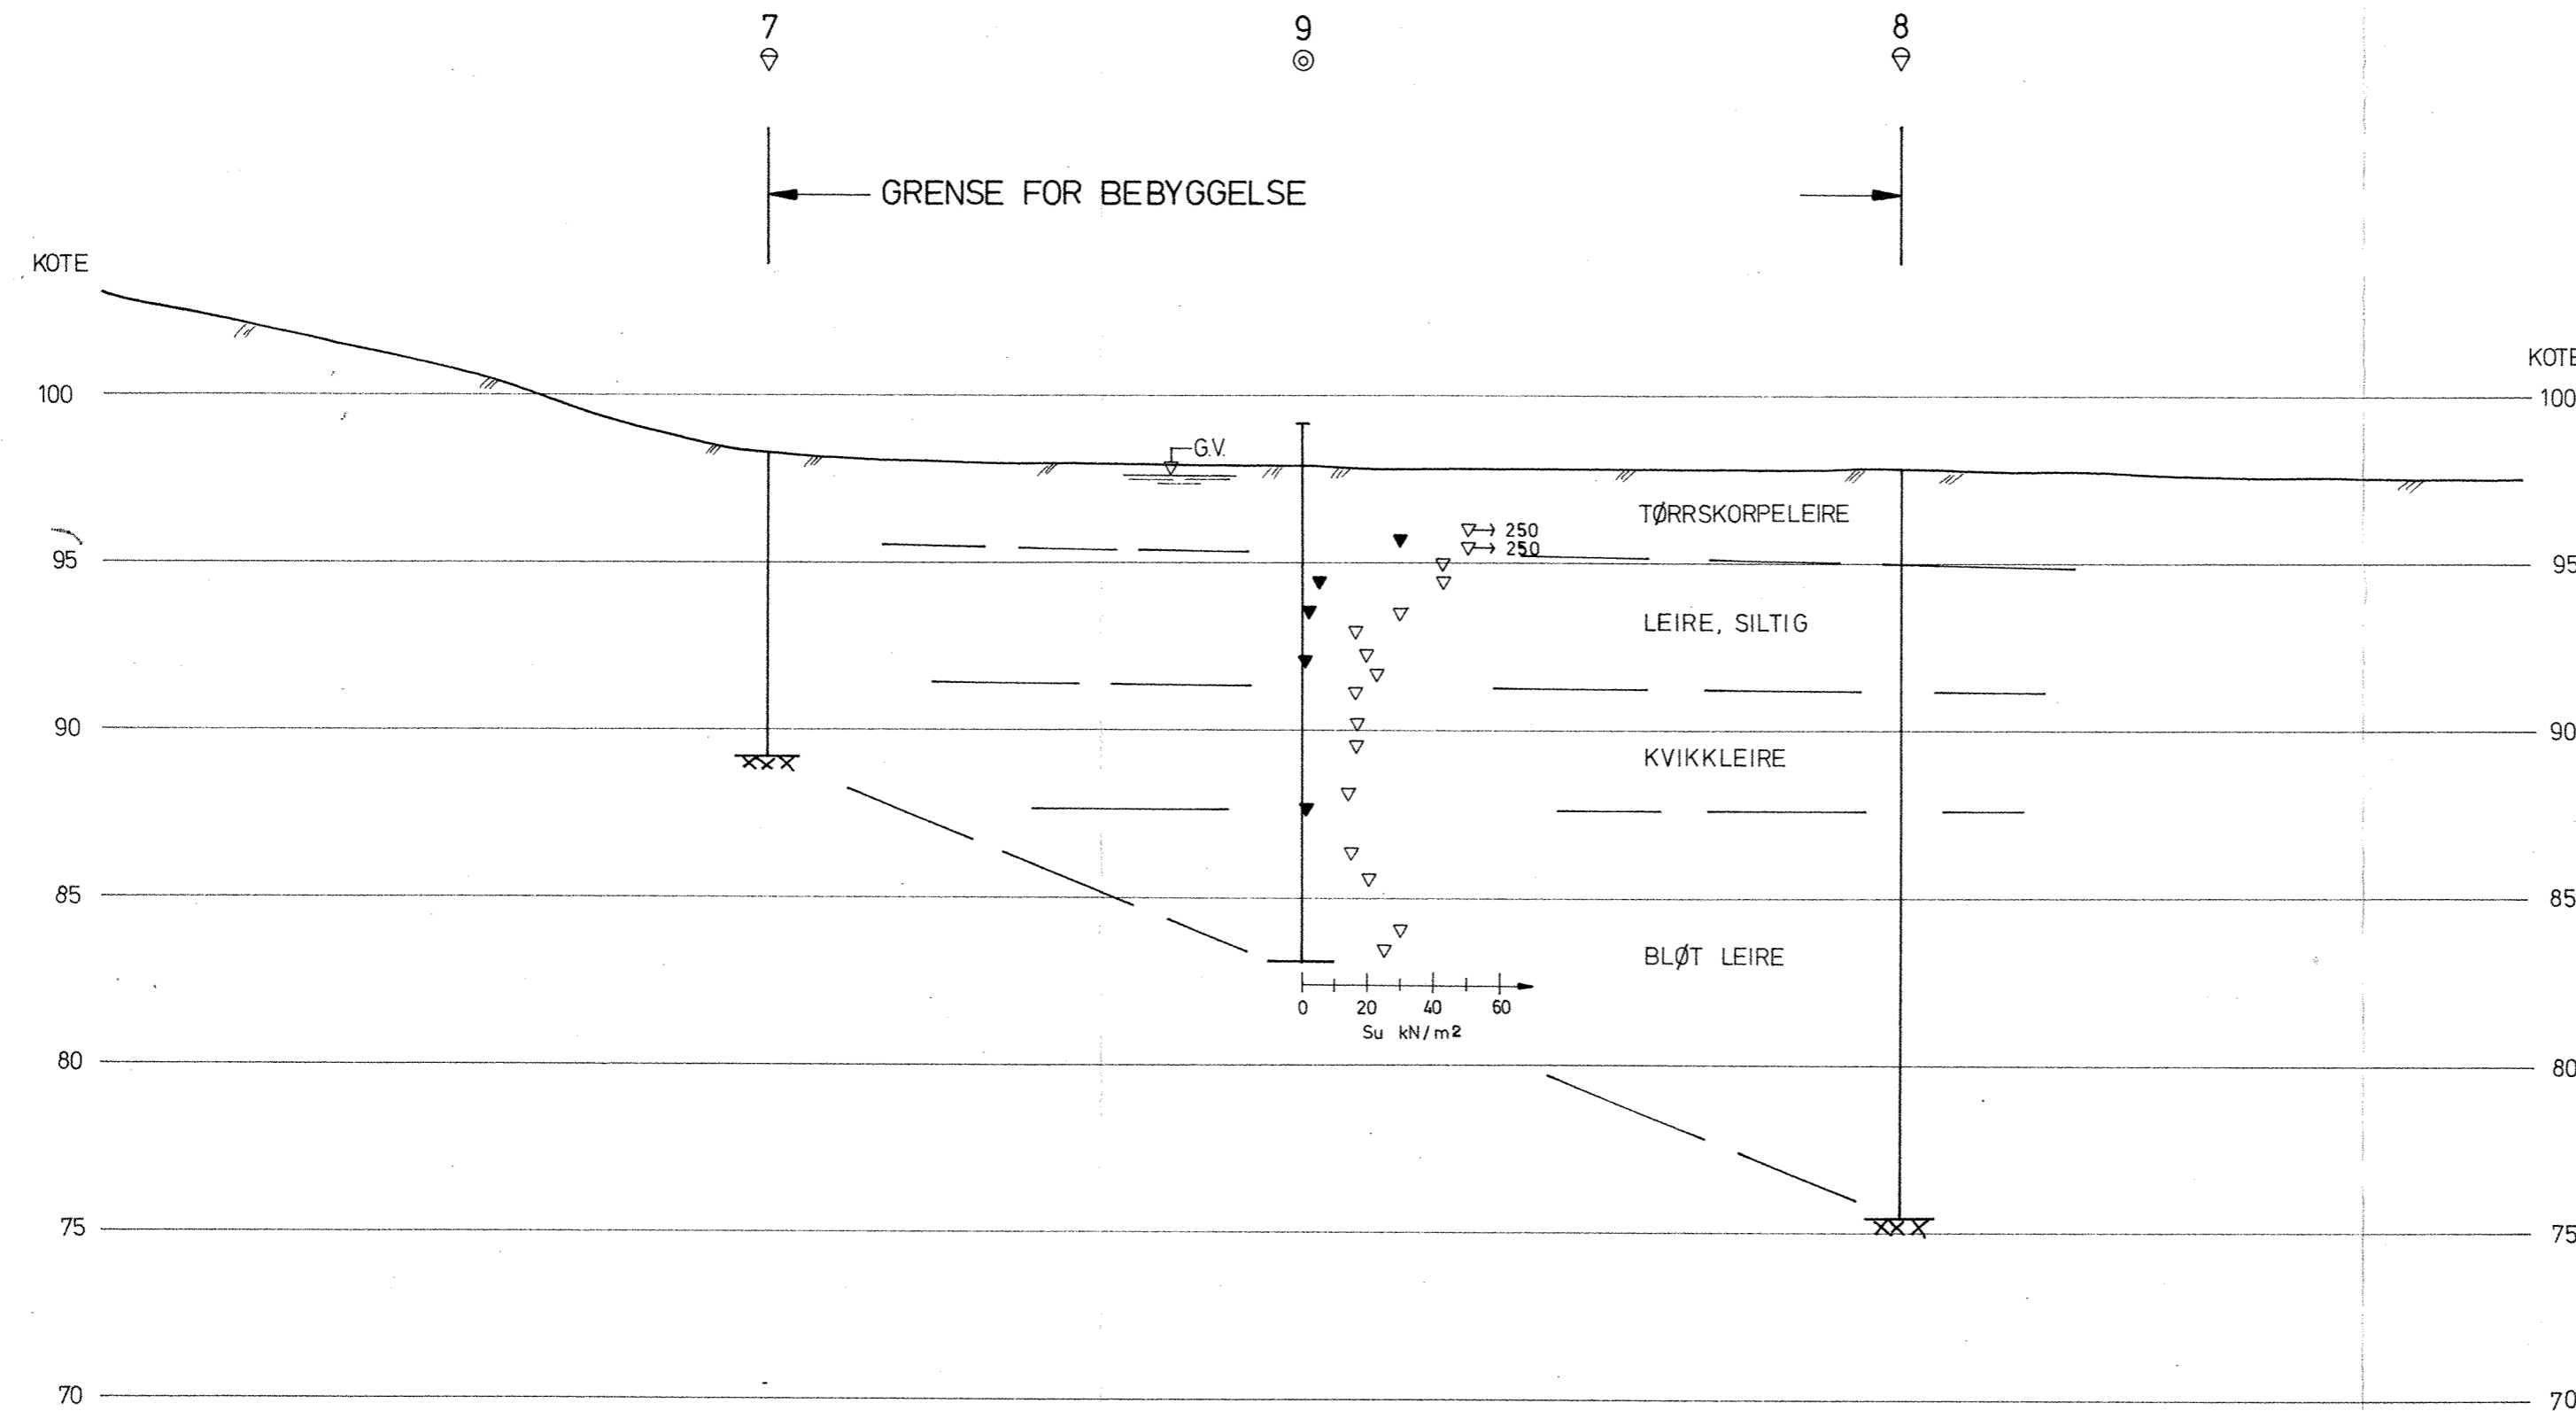

TEGNFORKLARING:

- ▽ DREI TRYKKSONDERING
- ⊙ PRØVESERIE
- AVSLUTTET BORING
- XXXX ANTATT FJELL

c			
b			
a			
Rev.	Dato	Sign.	
Oppdragsgiver: STATENS BYGGE- OG EIENDOMSDIREKTORAT			
Anlegg: STATENS YRKESHØYSKOLE PÅ SOGN			
Sted: SOGN, OSLO			
<u>PROFIL C-C</u>		Målestokk	Målt
		1:200	Beregn.
			Tegn. KS/AS
			Kfr.
			30.11.81
A/s GEOTEAM GEODESI GEOFYSIKK GEOTEKNIKK INGENIØRGEOLOGI		Tegn. nr. 7560 -10	