


95

95

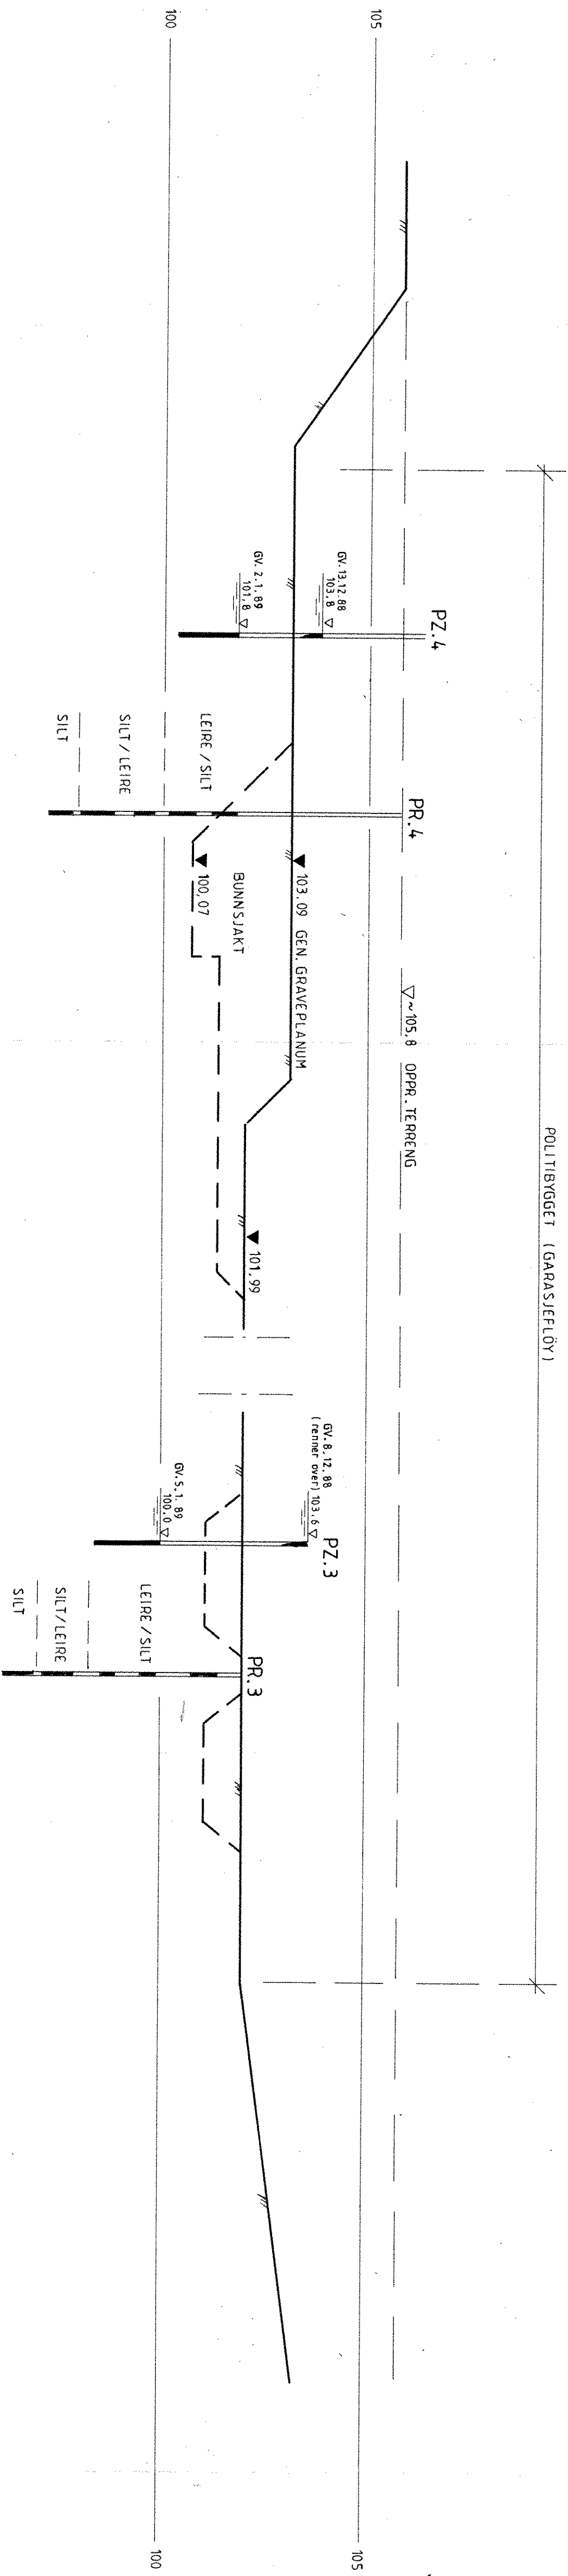

REVISJONER GJELDER		SIGN.	DATO
PROFIL G - G		MALSTOKK	TEGNET
JUSTISBYGG PÅ ROMERIKE		EN	KONT.
LILLESTRØM		1 : 100	DATO
		ERST. FOR.	6. 3. 89
OPPDRAG NR.		TEGN. NR.	REV.
23190		105	/