




TRONDHEIM KOMMUNE

R.1406 HANS FINNES GT. 20 - 29

GRUNNUNDERSØKELSER
DATARAPPPORT

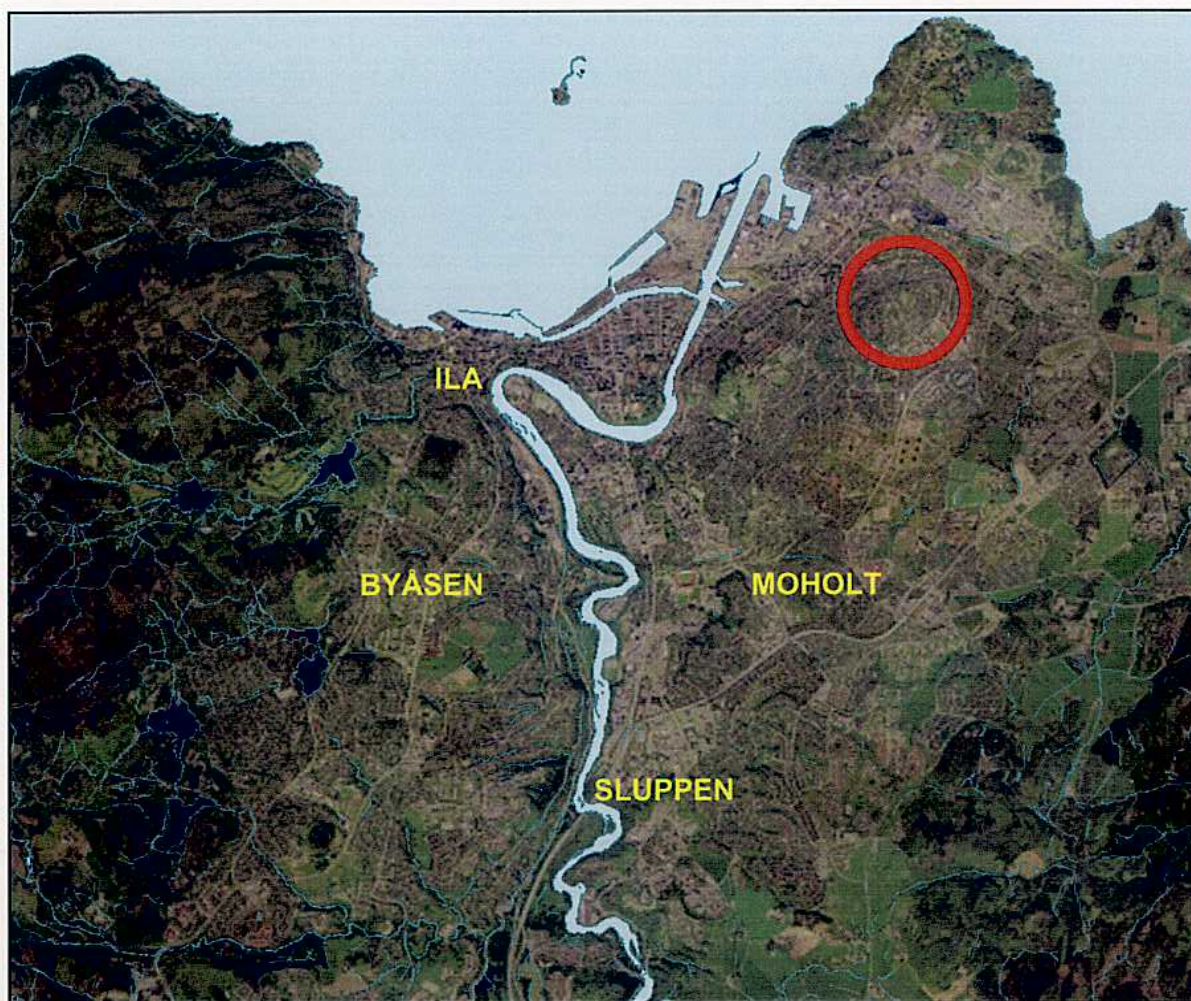


11.01.2008



TRONDHEIM KOMMUNE
Trondheim byteknikk

Rapport fra Geoteknisk faggruppe.

Oppdrag: R.1406	HANS FINNES GATE 20 - 29		
	Datarapport		
Trondheim den:	11.01.2008		
Oppdragsgiver:	Intern	Oppdrag ved:	Gunvor Haugerud
Repr. punkt:	Euref 89. øst: 571 800	Euref 89 nord: 7034850	
Sted:	Persaunet	Antall tekstsider:	1
Feltarbeid utført:	10.01.2008	Antall bilag:	1
Feltmetoder:	Sondering til fjell		
Emneord:	Fjellforløp		
Saksbehandler:	<i>Tone Furuberg</i> Tone Furuberg	Kvalitetssikrer:	<i>Stig Vognild</i> Stig Vognild.
Sammendrag: En avløpsledning i Hans Finnes gate skal skiftes ut. I den forbindelse er det gjort enkle sonderinger til fjell i 10 punkt langs traseen. Borpunktene plassering og dybde til antatt fjell er vist i bilag 1. Dybde til antatt fjell variere mellom 2.6 og 5.75 meter.			

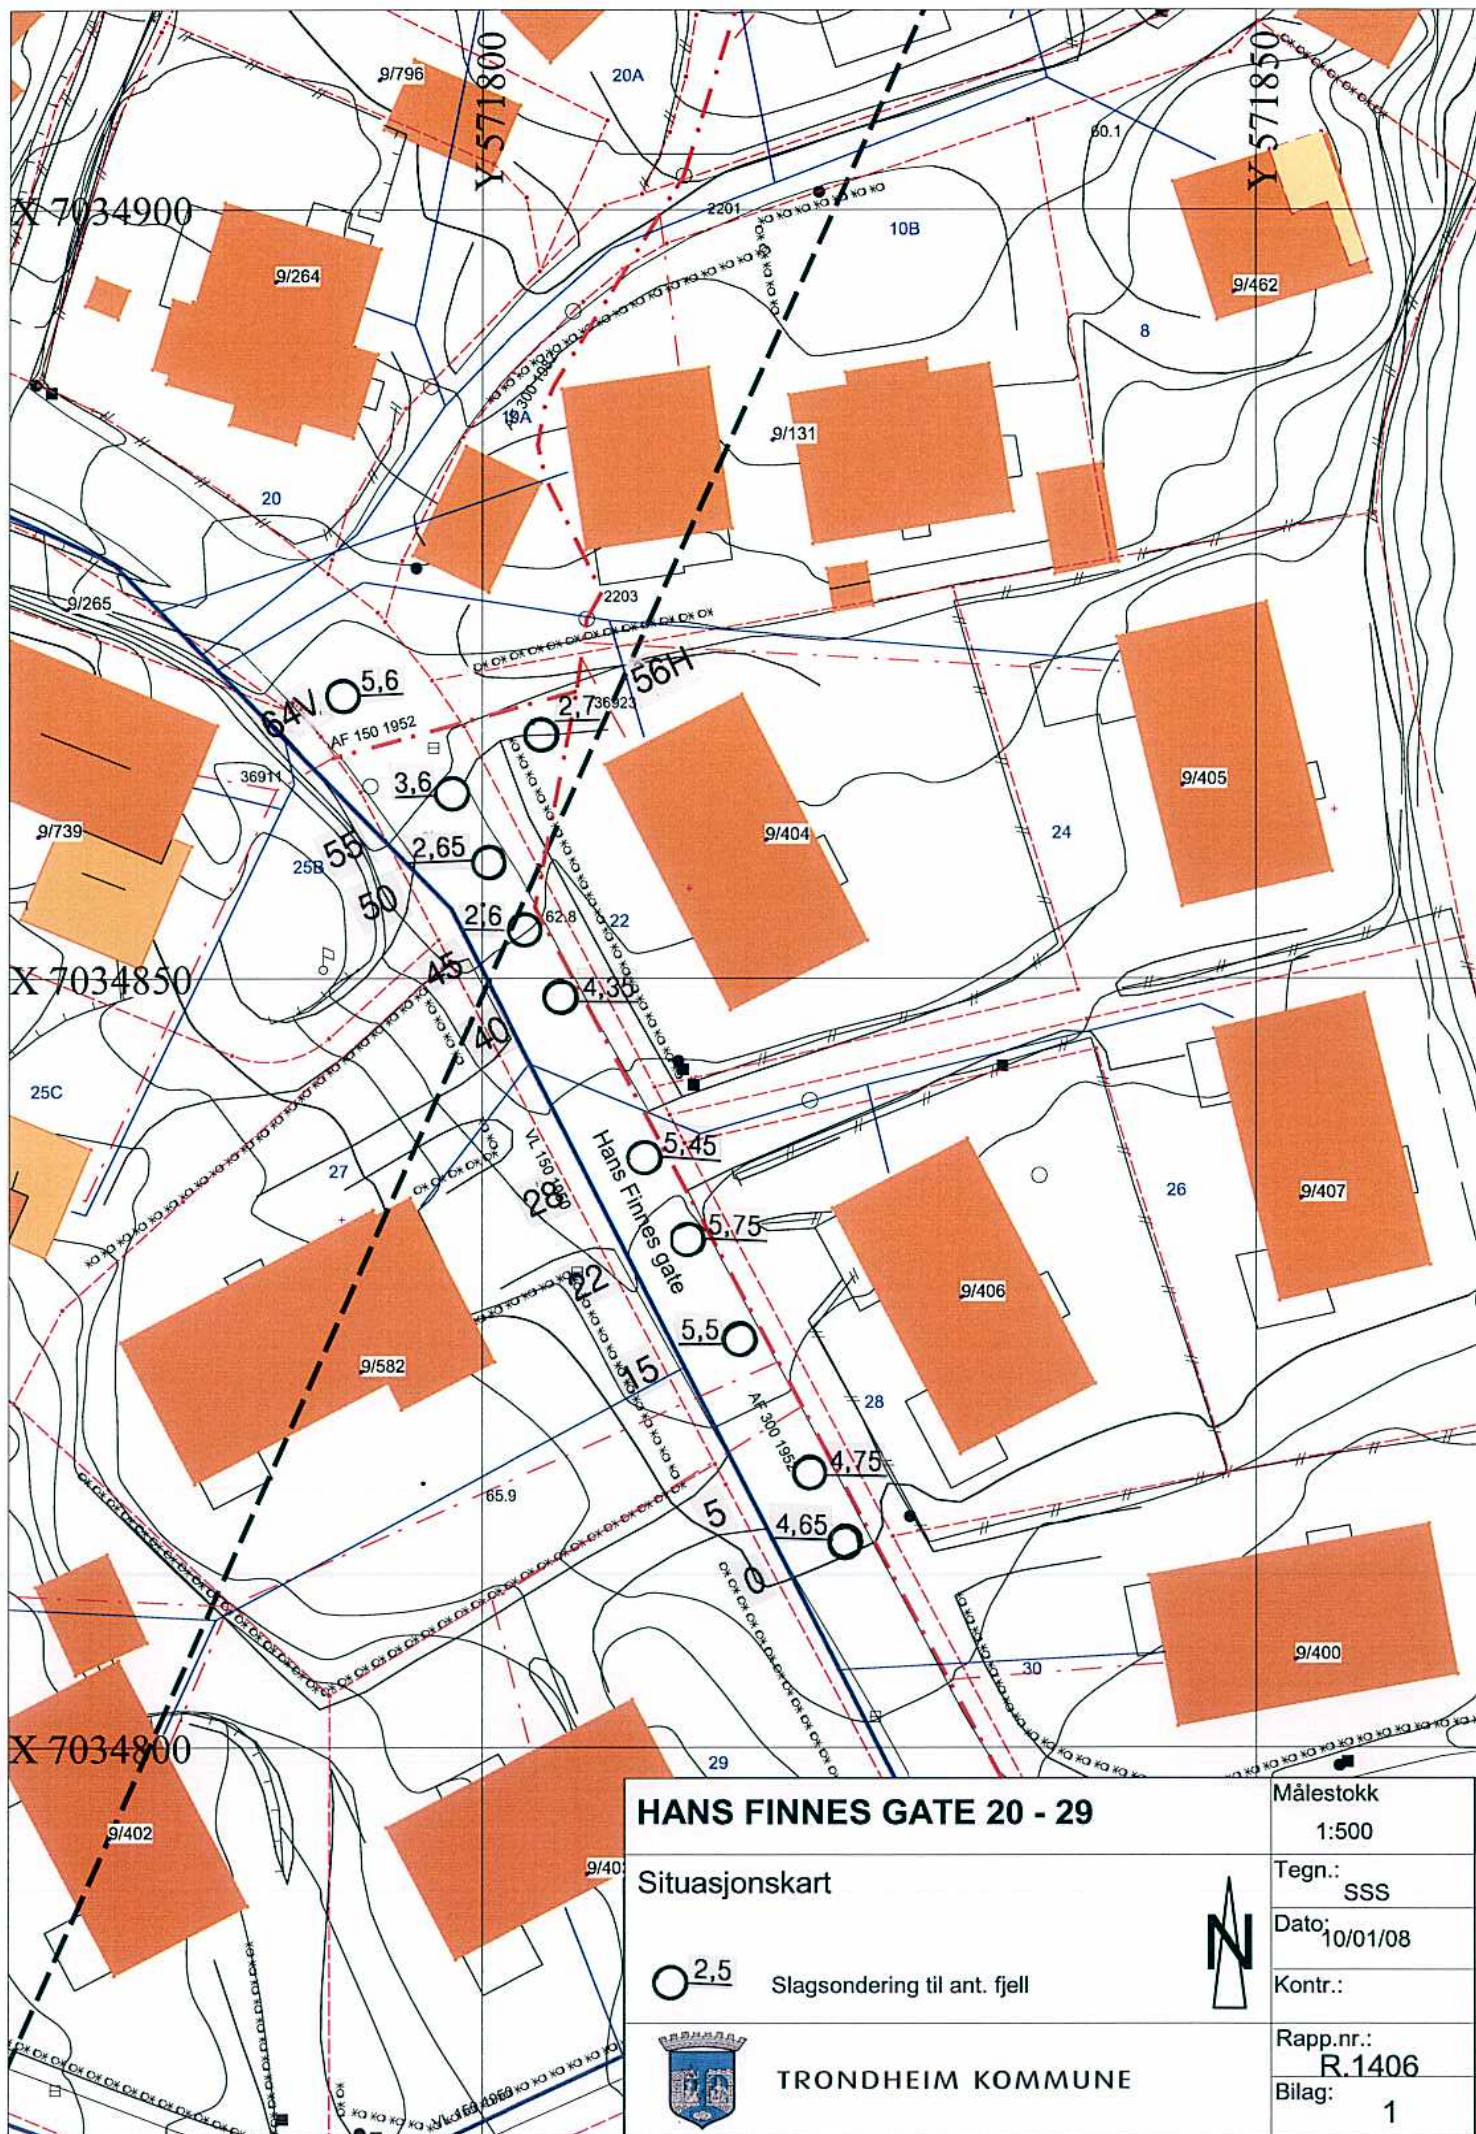

HANS FINNES GATE 20 - 29

Situasjonskart



2,5

Slagsondering til ant. fjell



TRONDHEIM KOMMUNE



Målestokk

1:500

Tegn.:

SSS

Dato:

10/01/08

Kontr.:

Rapp.nr.:

R.1406

Bilag:

1