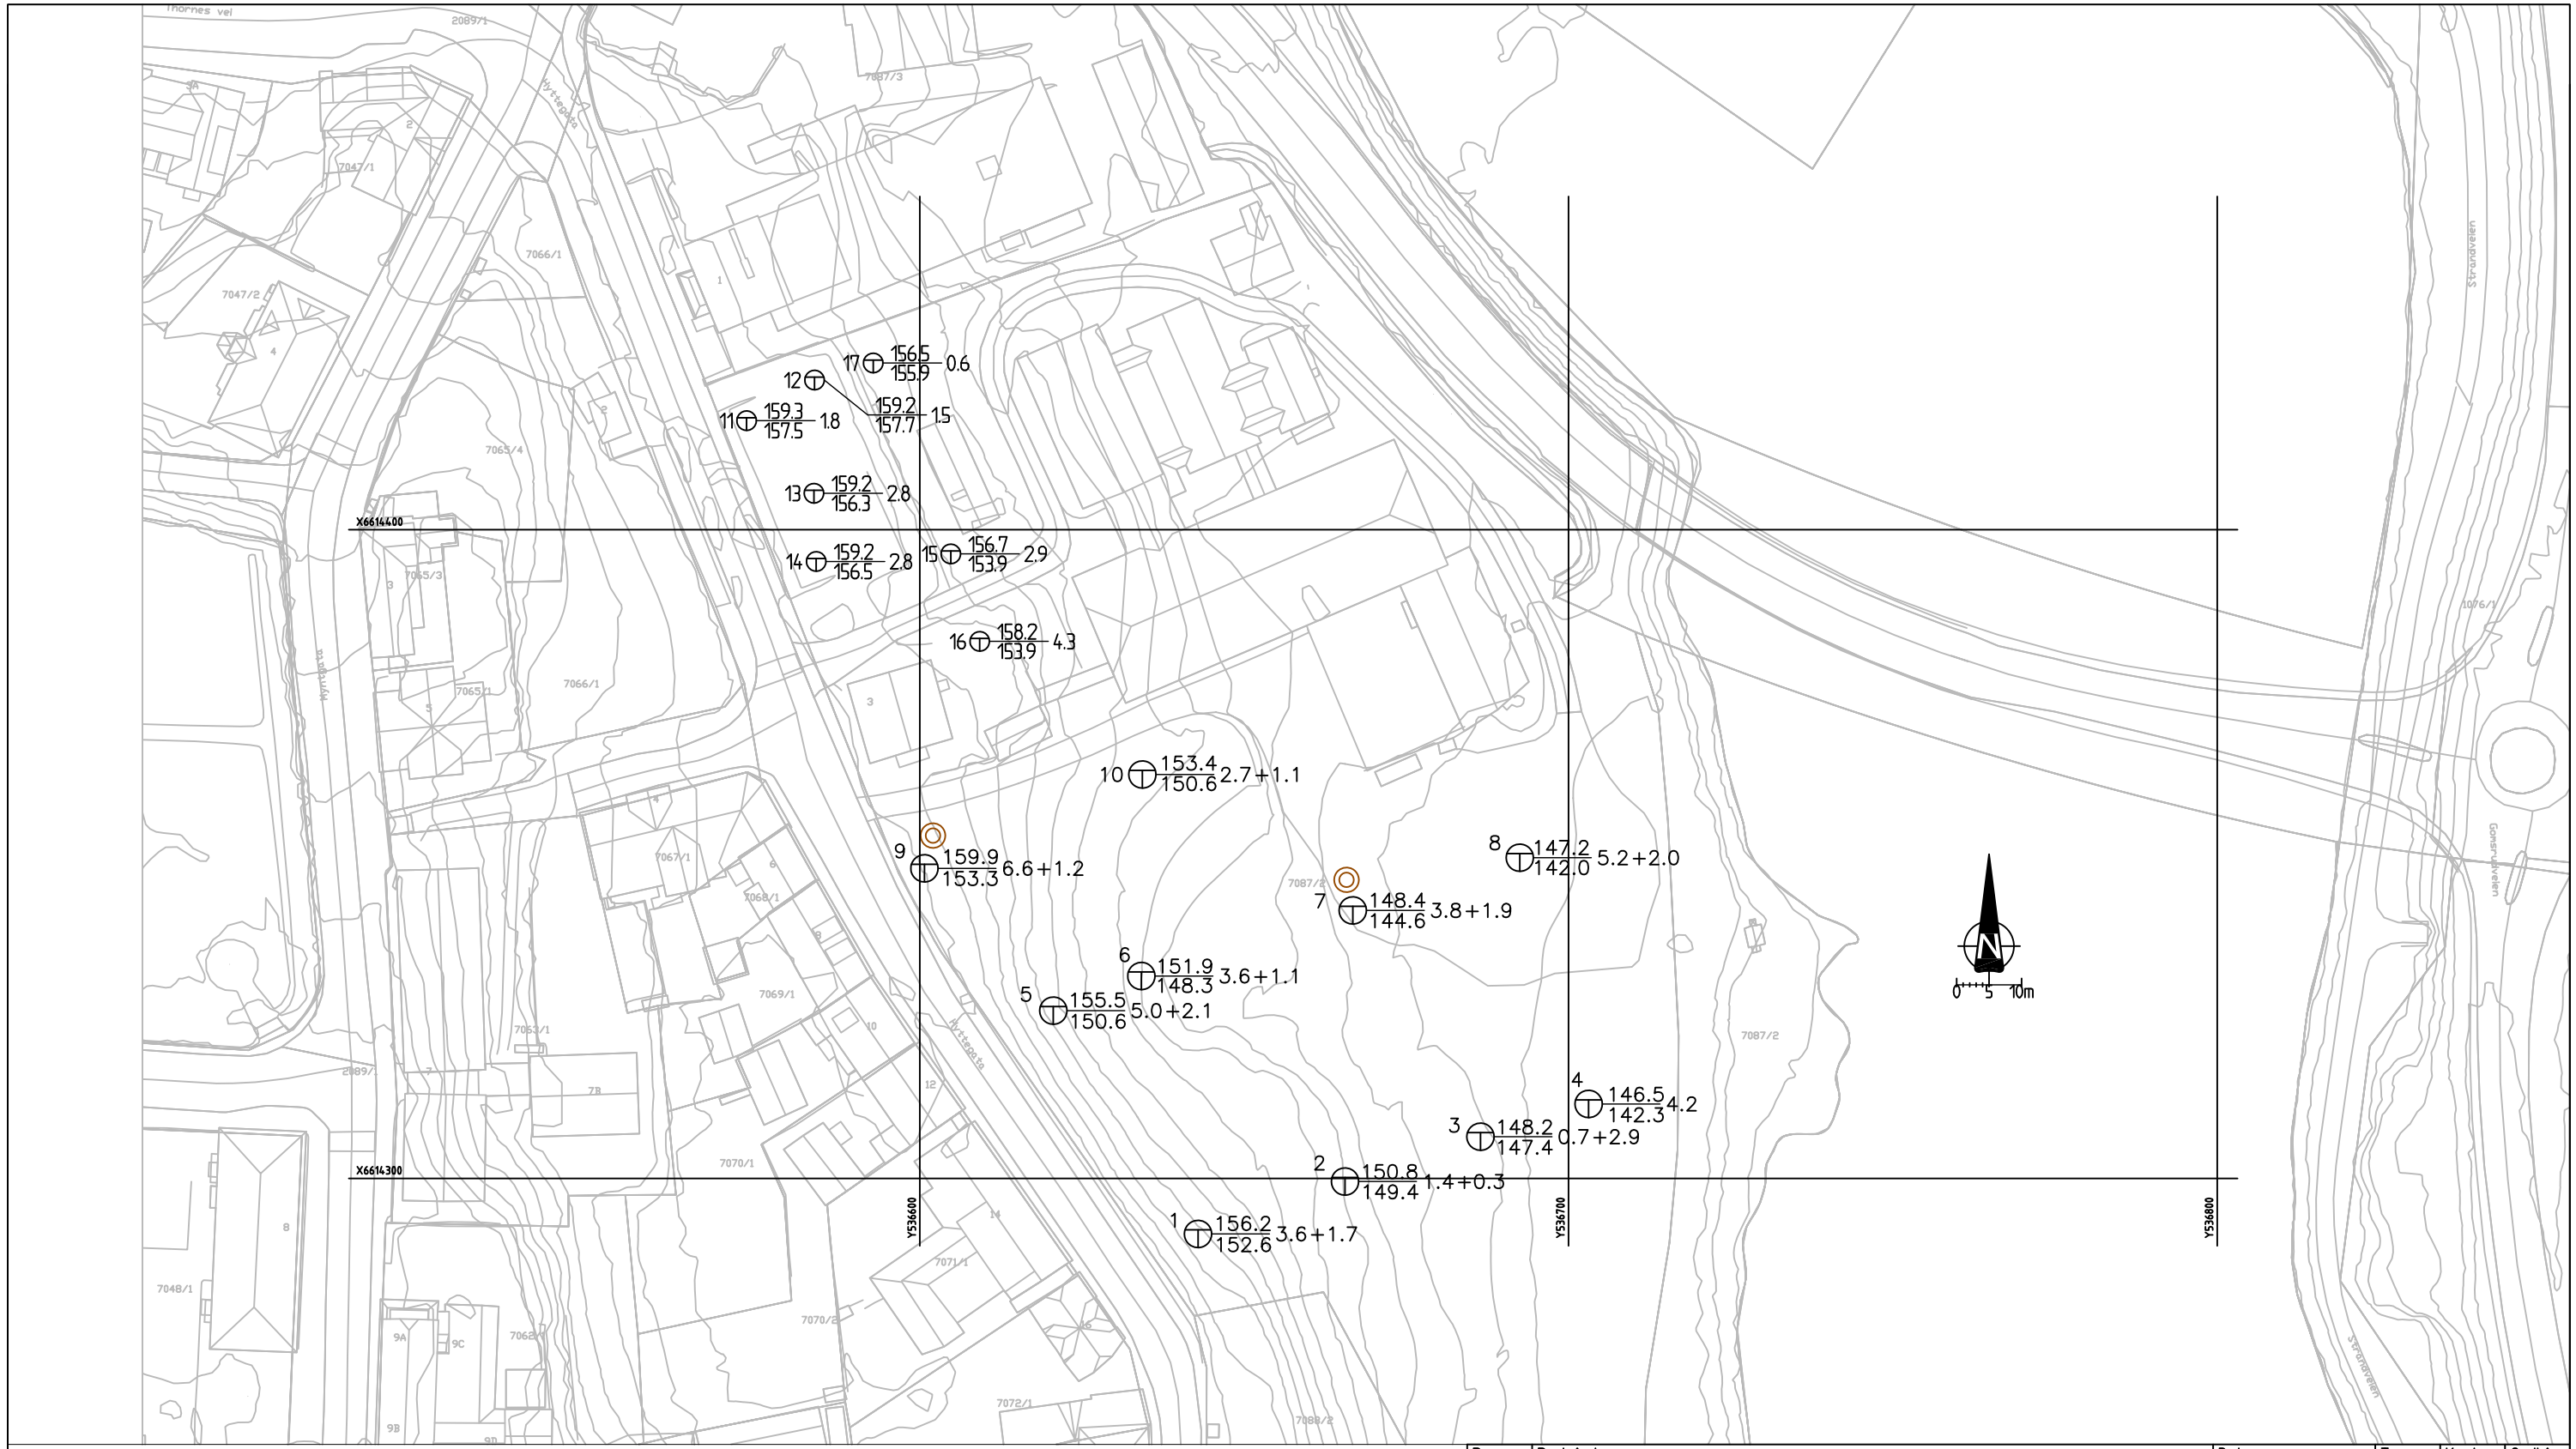

DREIESONDERING
ENKEL SONDERING
RAMSONDERING
TOTALSONDERING
FJELLKONTROLLBORING
KJERNEBORING
DREIETRYKKSONDERING
SKRUPLATEFORSØK
PRØVESERIE
PRØVEGROP
TRYKKSONDERING
FJELL I DAGEN
VINGEBORING
PORETRYKKMÅLING
TERRENGKOTE (BUNN)KOTE / ANTATT FJELLKOTE BORET DYBDE + BORET I FJELL

BORBOK NR:
LAB.BOK NR:
KARTGRUNNLAG:
UTGANGSPUNKT FOR NIVELLEMENT:

Rev.	Beskrivelse	Dato	Tegn.	Kontr.	Godkj.

STATSBYGG

Bergverksmuseet

GRUNNUNDERSØKELSER
BORPLAN

Orginal format	A3
Fag	GEO
Tegningens filnavn	
Underlagets filnavn	*.dwg
Målestokk	1:1000

MULTICONSULT AS
Strømsø Torg 9, 3044 Drammen
Tlf.: 31 30 24 00 – Fax: 31 30 24 01

Dato	Konstr./Tegnet	Kontrollert	Godkjent
03.02.2012	OJ, BKT	SvT	SvT
Oppdrag nr. 812873–1	Tegning nr. 1		Rev.

U:\O812\812873-1\812873-1-03 ARBEIDSOMRÅDE\812873-1-01 RIG\812873-1-04 TEGNINGER\812873-1-RIG-1.dwg, A3-1000