

Trondheim 15. september 1971.


R. 232 Bratsbergveien v/Nordheim


Etter oppdrag fra Planavdelingen v/siv.ing. Jondum, er det utført grunnboringer for kloakkledning mellom Bratsbergvegen og Anders Tverreggensveg.

Markarbeidet er utført 1/9 71 under ledelse av stud.tekn. Svein Hove. Det er dreieboret i 4 hull og største boredybde er 11,6 m.

Bilag 1 viser plasseringen av boringene og bilag 2 viser lengde og tverrprofil med inntegnet resultater.

Boringene i lengdeprofilet indikerer et bløtt lag i 2 - 2,5 m dybde. Da dette blir i grøftedybde, vil en anbefale små etapper og legging av rør umiddelbart. Det anbefales at det gjøres minst mulig inngrep i skråningsfoten. Observasjoner gjort under boringene tyder på høy grunnvannstand og vannførende lag slik at det kan være fare for hydraulisk grunnbrudd, som kan føre til lokale utglidninger.

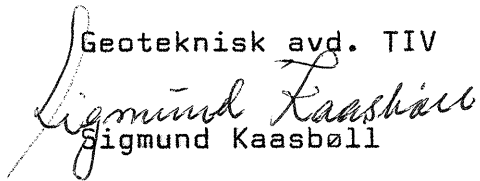Geoteknisk avd. TIV

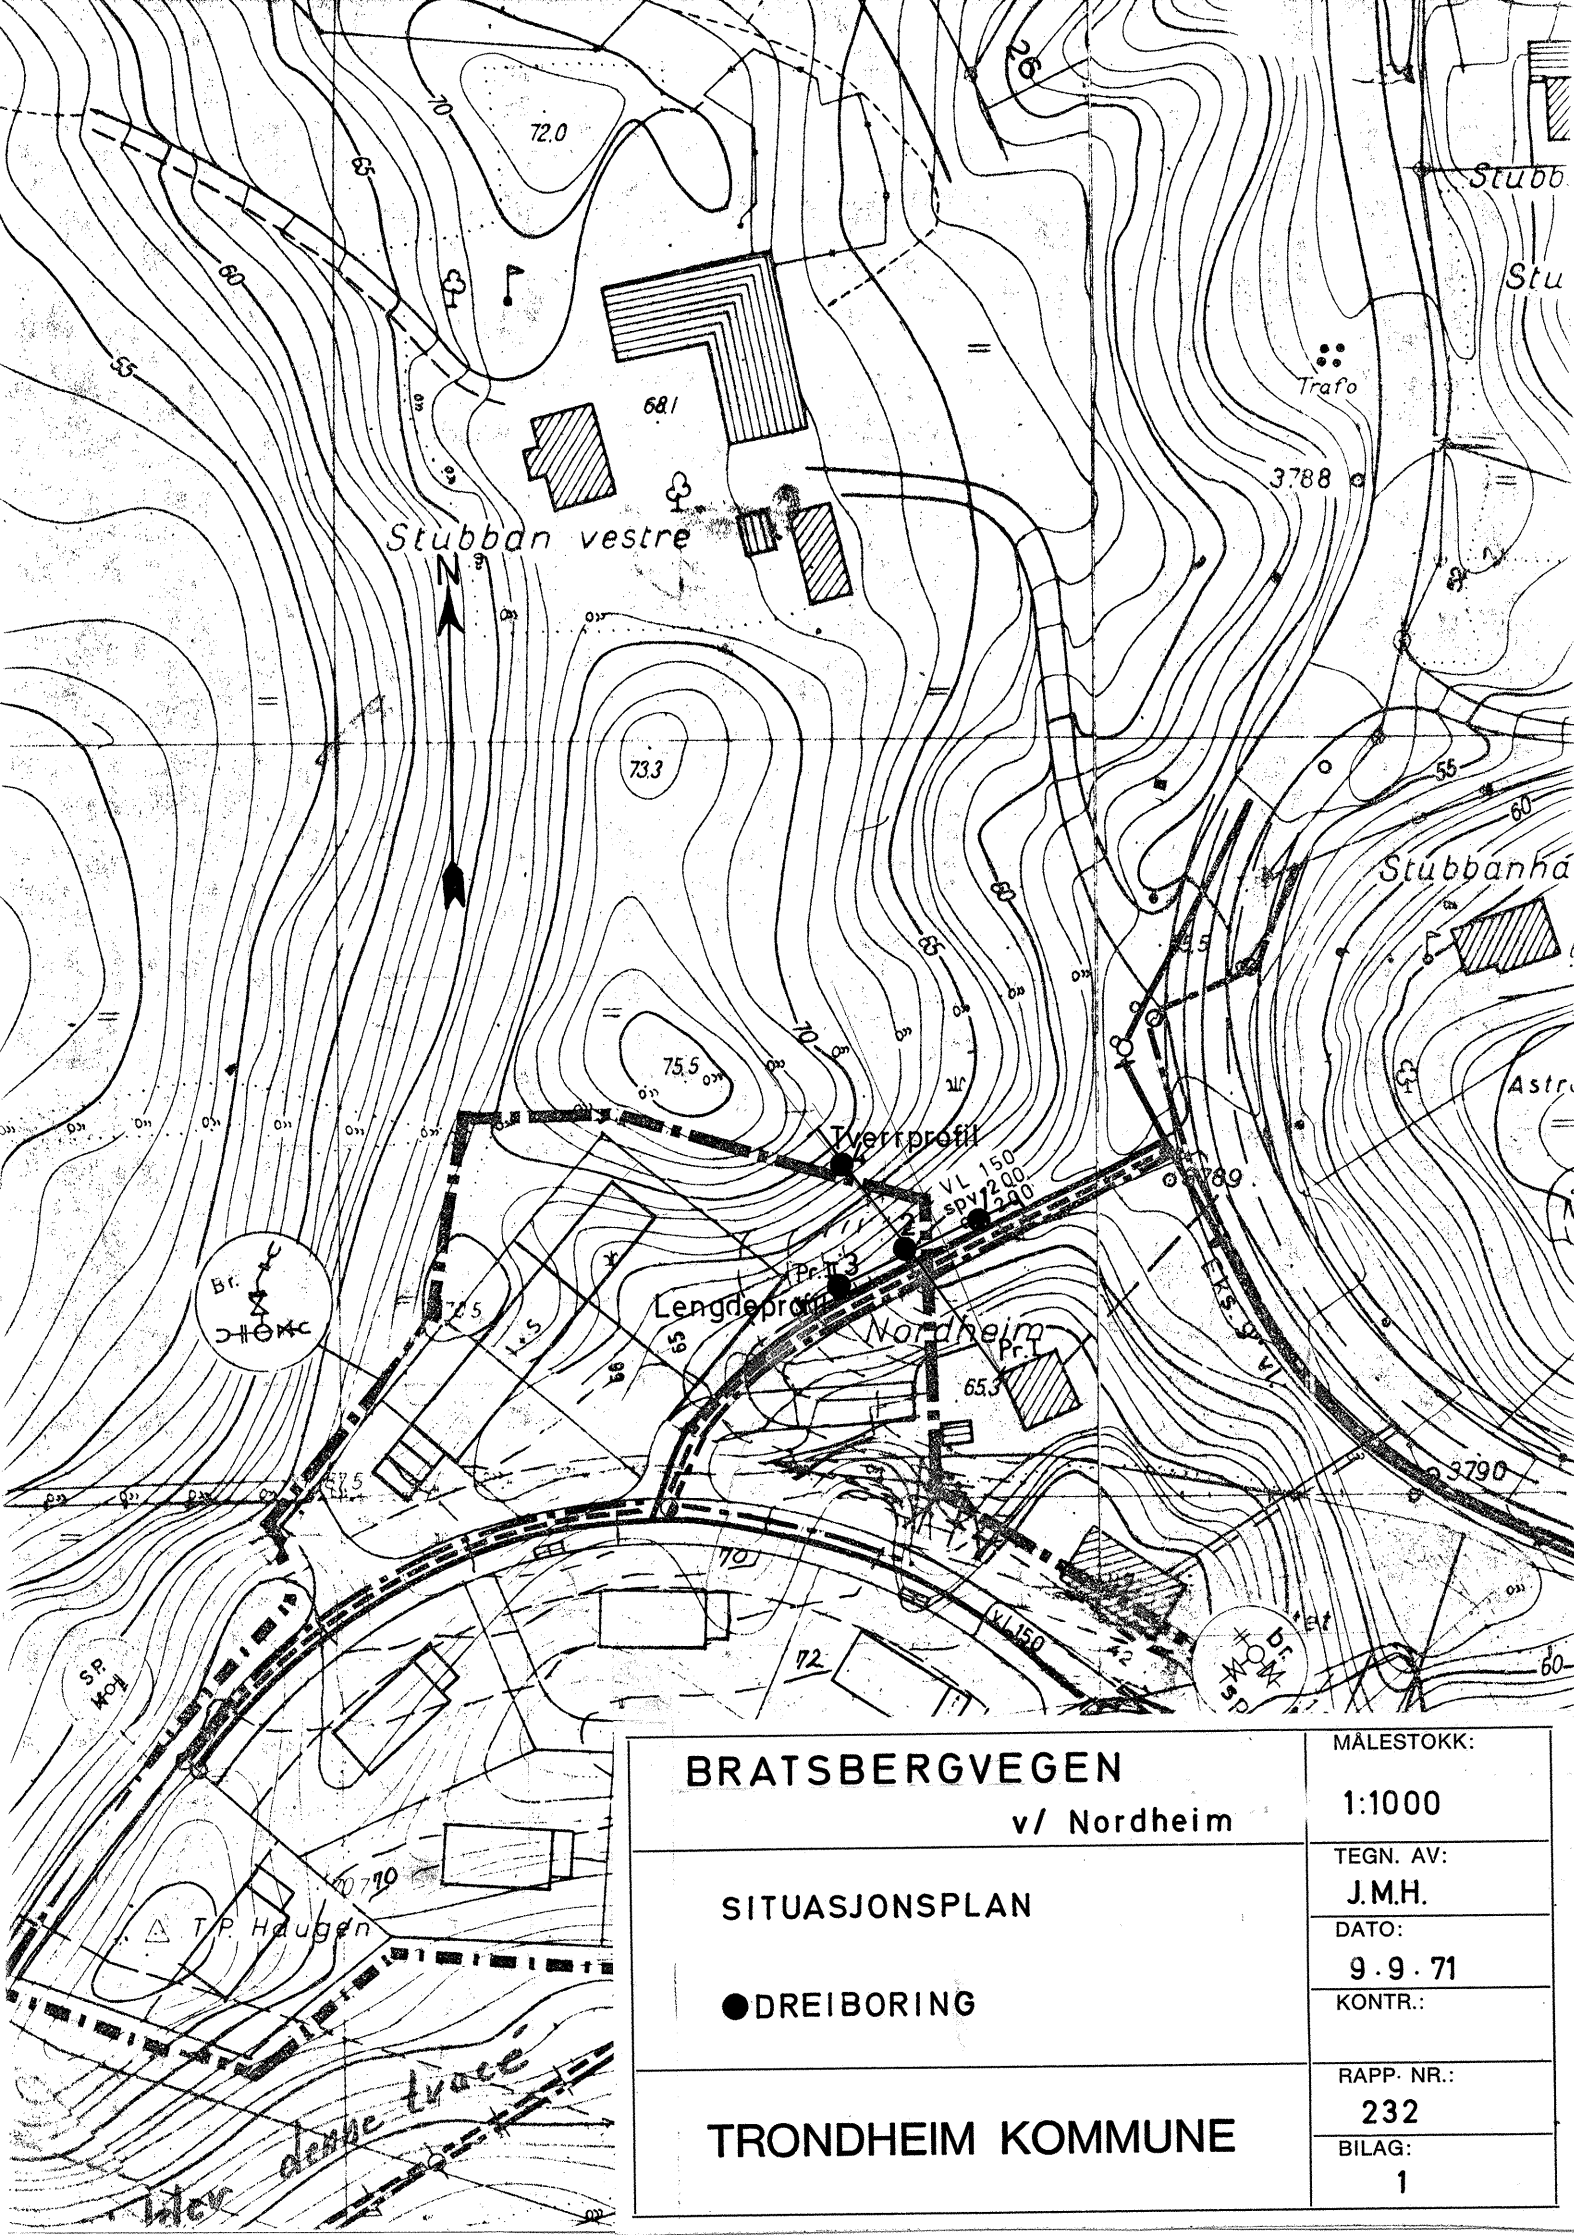Sigmund Kaasbøll



BRATSBERGVEGEN

v/ Nordheim

SITUASJONSPLAN

● DREIBORING

TRONDHEIM KOMMUNE

MÅLESTOKK:

1:1000

TEGN. AV:

J.M.H.

DATO:

9.9.71

KONTR.:


RAPP. NR.:

232


BILAG:

1

Tverrprofil

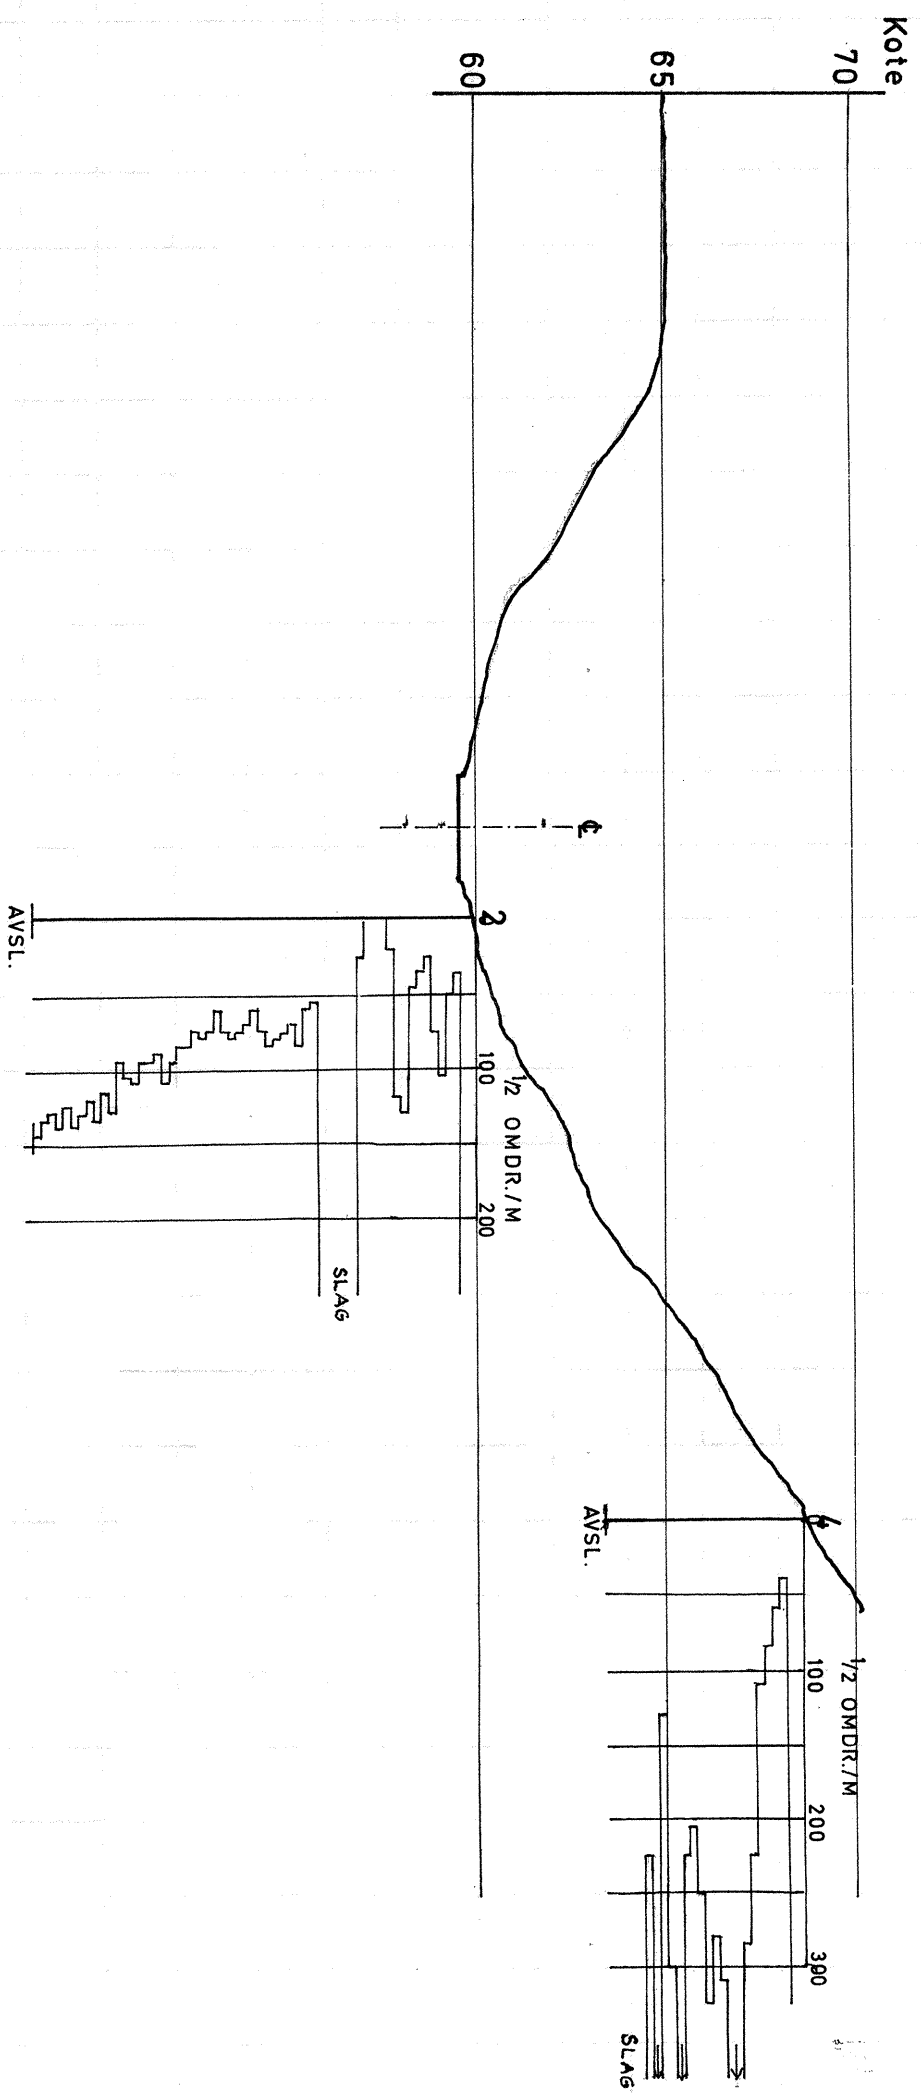

Lengdeprofil

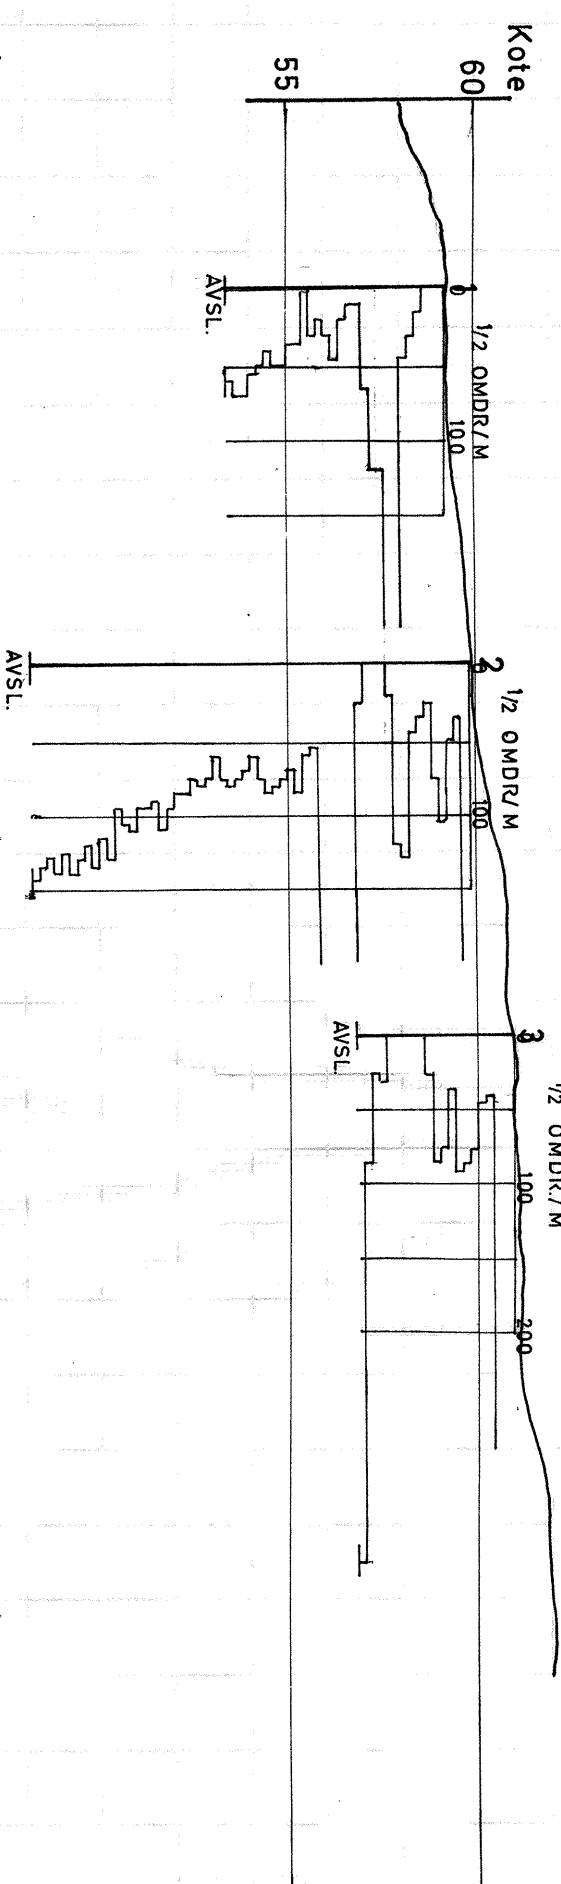

BRATSBERGVEGEN v / Nordheim		MALESTOKK: 1:200
LENGDEPROFIL OG TVERRPROFIL		TEGN. AV: J.M.H.
		DATO: 8.9.71
		KONTR.:
TRONDHEIM KOMMUNE		RAPP. NR.: 232
		BILAG: 2