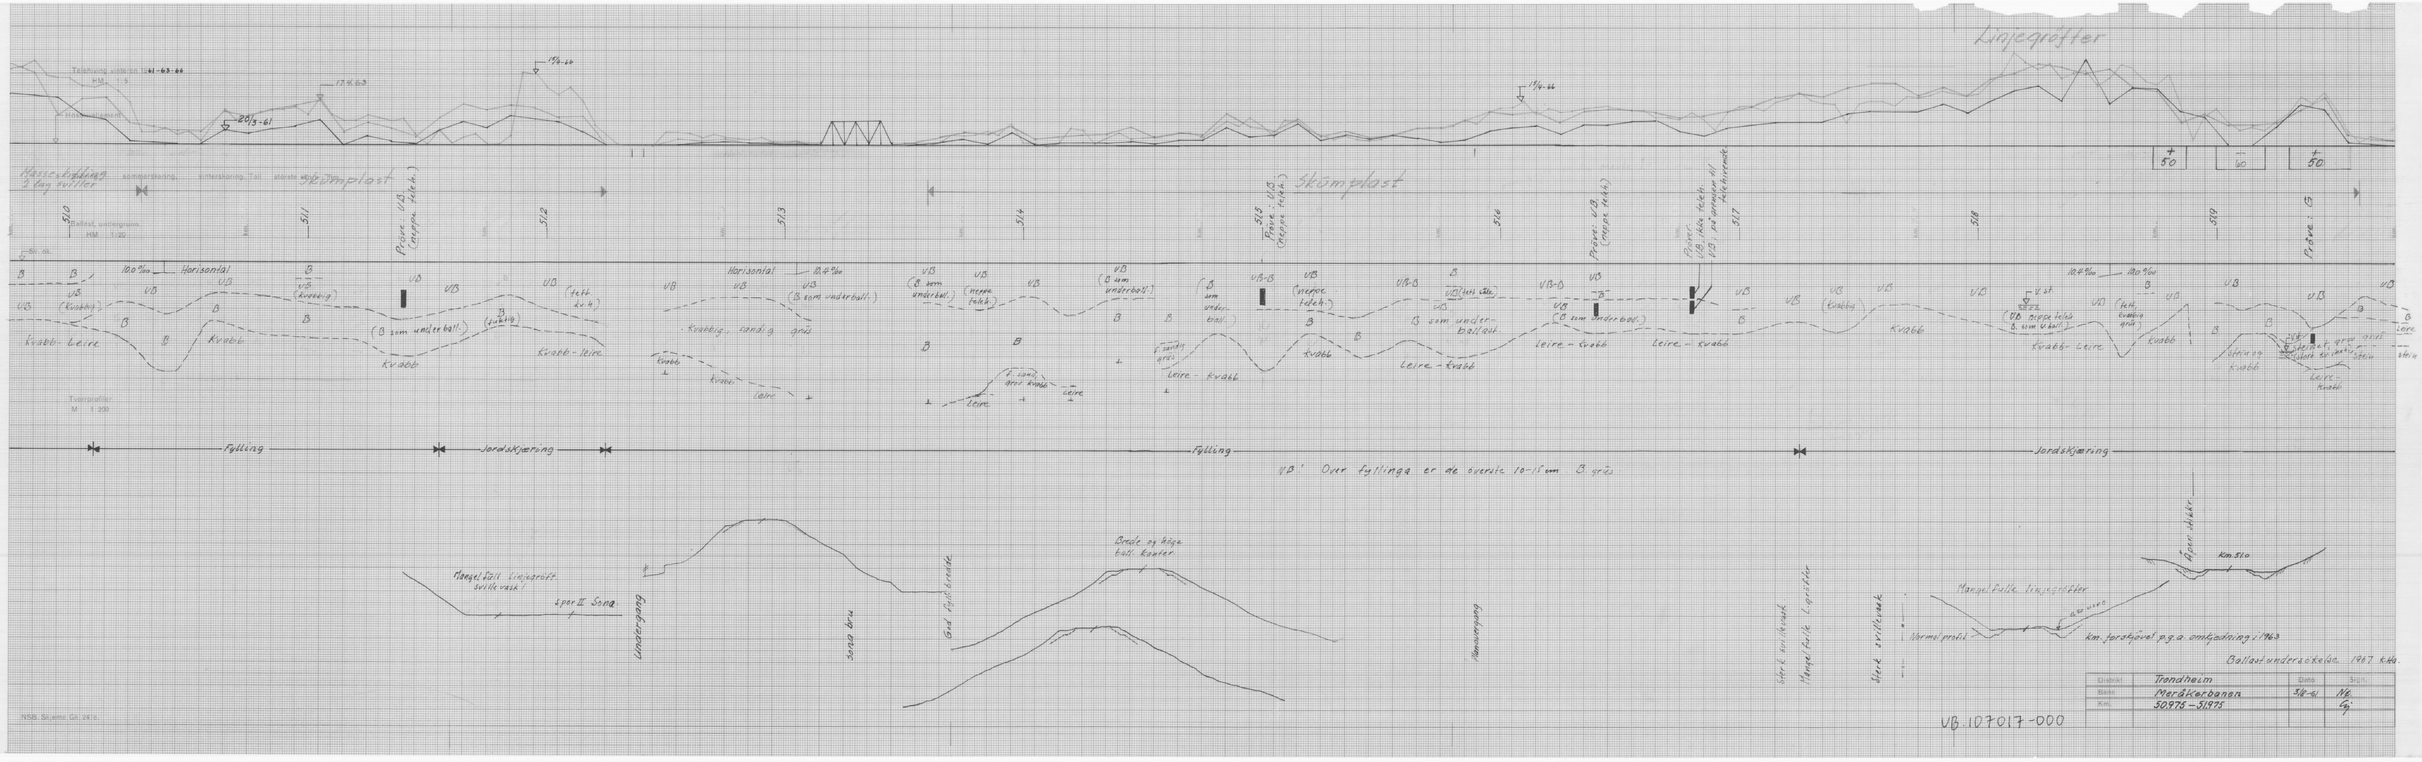
Linjegrøfter
Skomplast
Skomplast
Fylling
Jordskjæring
Fylling
Jordskjæring
VB: Over fyllinga er de øverste 10–15 cm B grus
Bro ved Sona
Bredde av høge ball. kanter
Linjegrøfter
Normalprofil
Km. 51,0
Ballastundersøkelse 1967 kvb.
Km 50,975 - 51,975
VB.107017-000
VB.107017-000