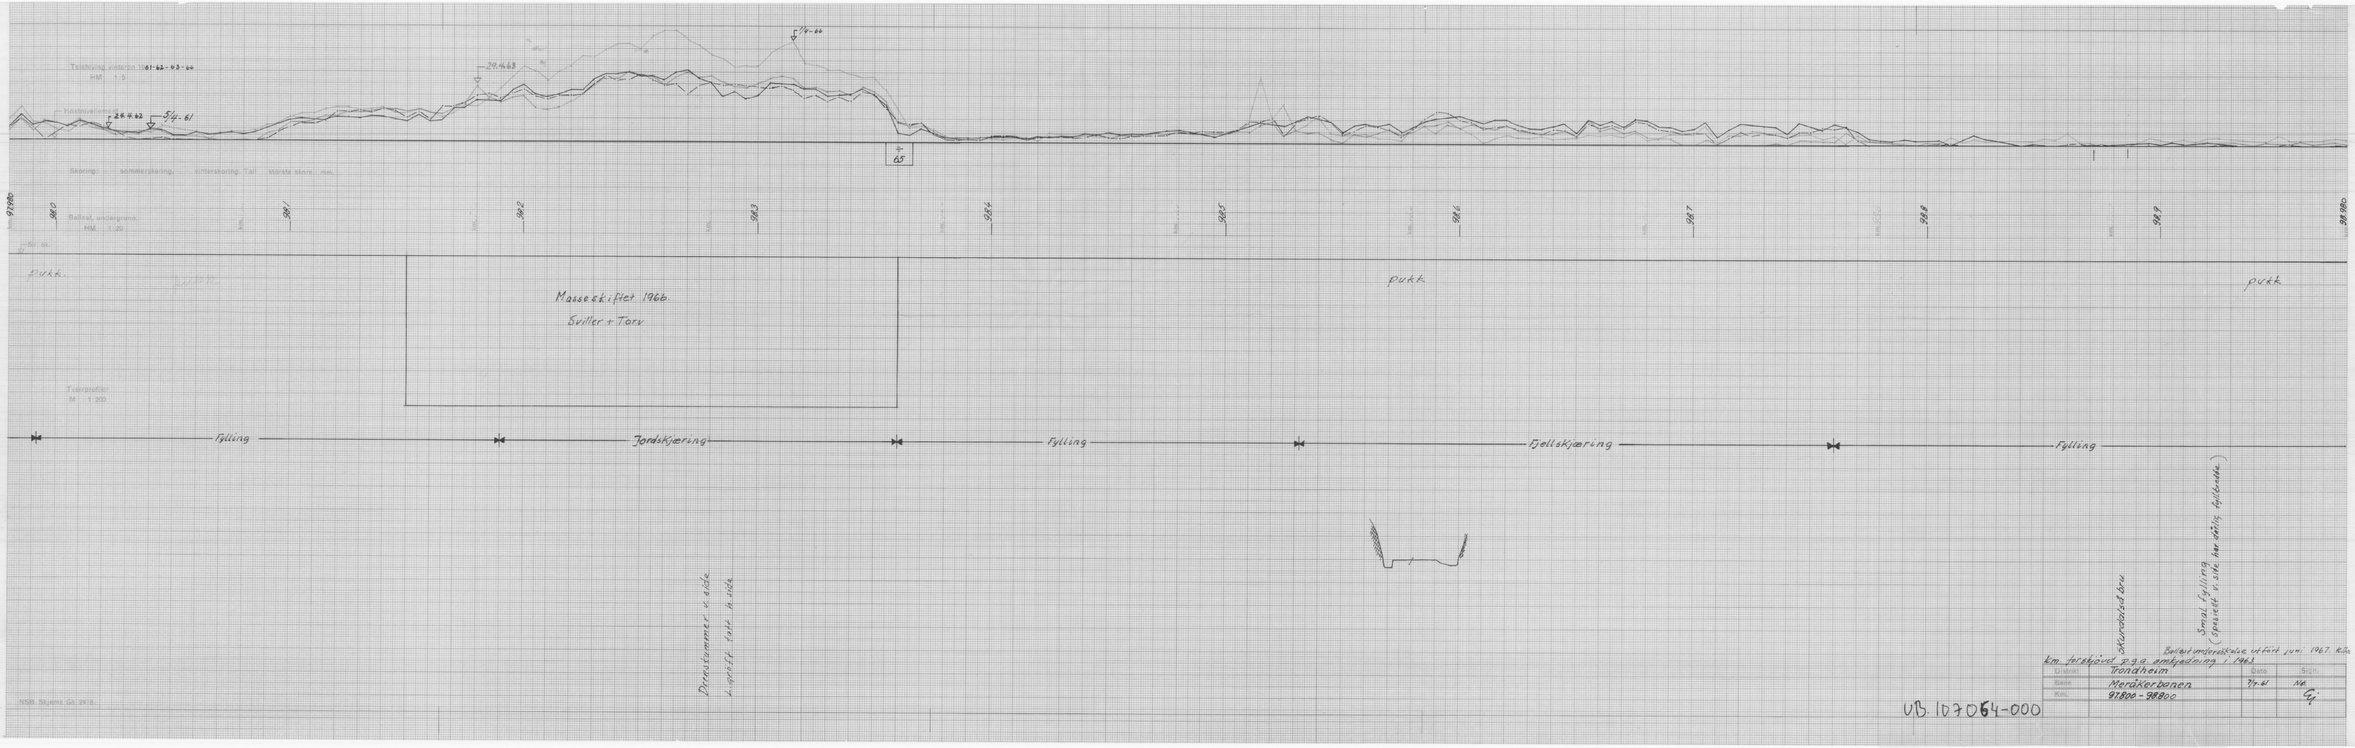
Telefoto vistnr 101-63-03-66
M/H 1:5
24.4.62
5/4.61
29.4.63
7/4-66
65
Sporing: sommersikring vinterskring Tall største skinn mm
Ballast, undergrunn:
M/H 1:20
Tverrprofiler
M 1:200
97800
98000
pukk
Massestikflet 1966
Sviller + Torv
pukk
pukk
Fylling
Jordskjæring
Fylling
Fjellskjæring
Fylling
Drensgrøft 1x40
Drensgrøft 1x40
Skjæringsfot
Smal fylling
(Spesielt vi ikke kan måtte forbedre)
Ballast umiddelbart utført juni 1967. Rita
km forskjøvet p.g.a. omregning i 1961
Distrikt Trondheim
Bane Meråkerbanen 27-61 NR
Km. 97800 - 98800
Sign.
NSB. Skjema Gb. 2612.
UB.107064-000
UB.107064-000
km 97800 - 98800
NR