




PROFIL A - A

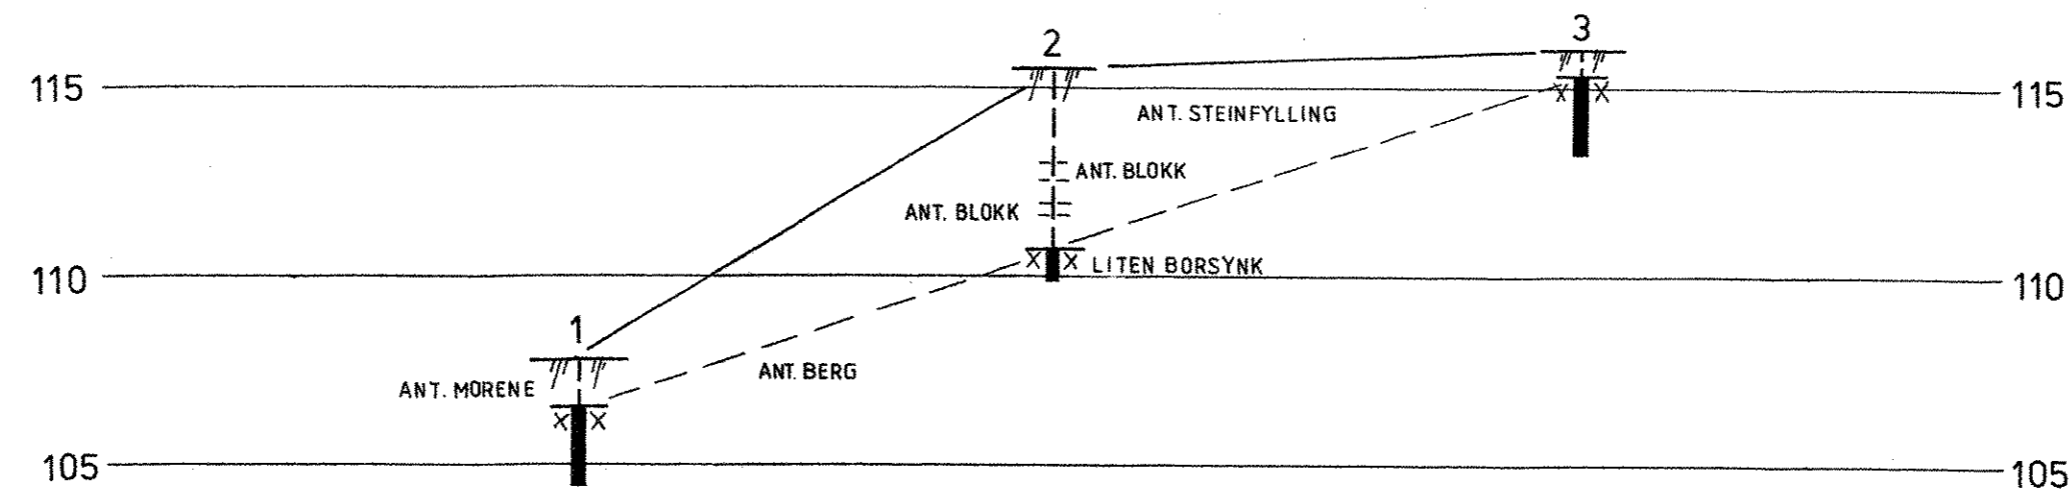

PROFIL B - B

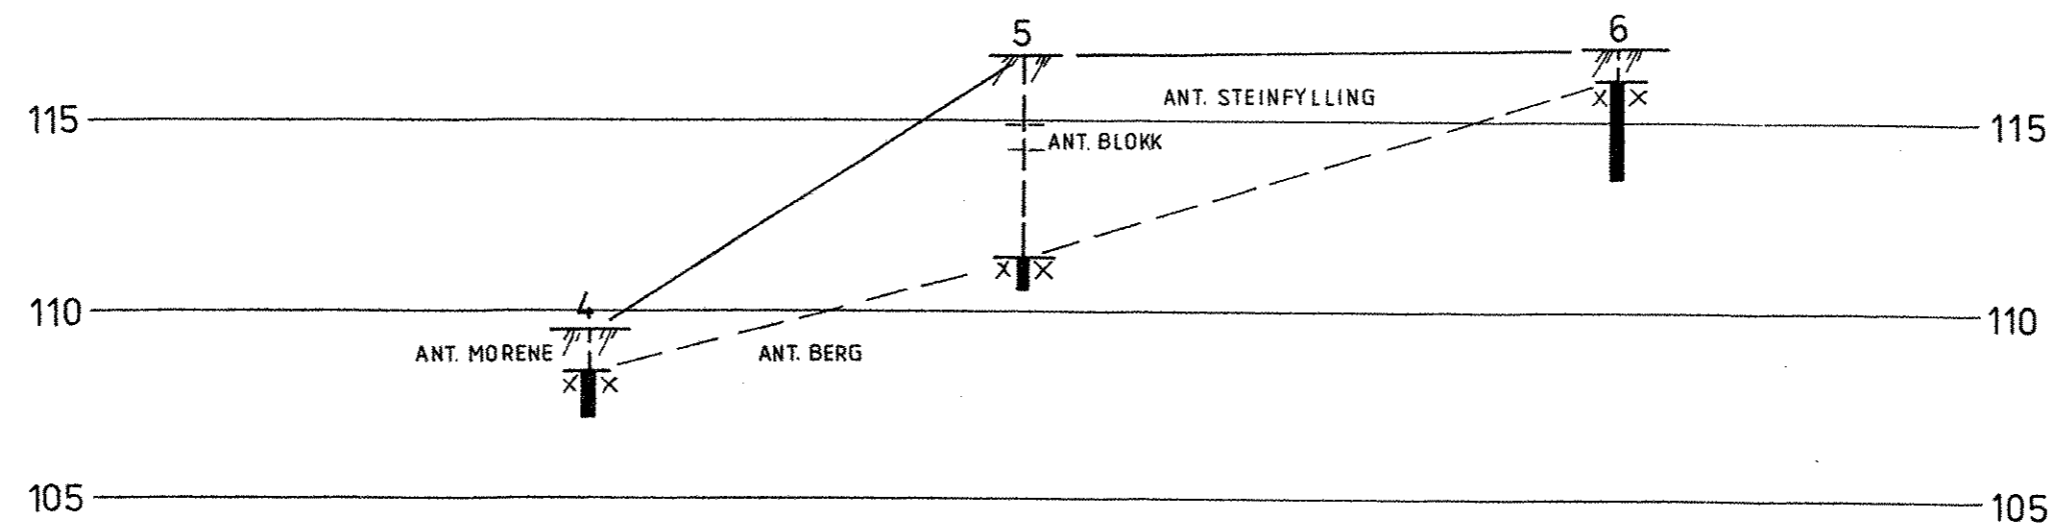

REV.	REVISJONEN GJELDER	SIGN.	DATO
PROFIL A - A OG B - B		MÅLESTOKK	TEGNET
STATSBYGG BBB - BYGGET PARKERINGSANLEGG I HAUKELANDSBAKKEN		1: 200	KONT. B
			DATO 11.02.97
		ERST. FOR.	
		TEGN. NR.	REV.
OPPDRAG NR.		100	
51519			