




PROFIL C-C

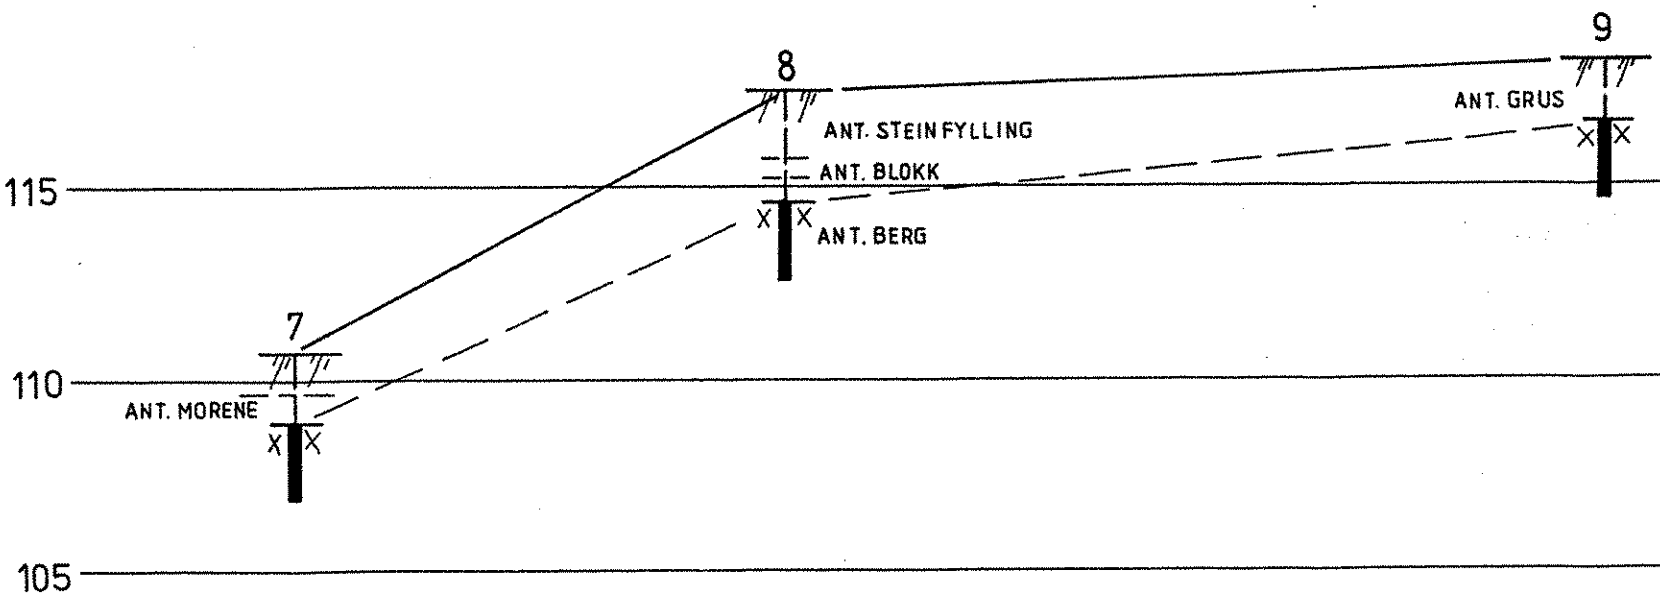


PROFIL D-D

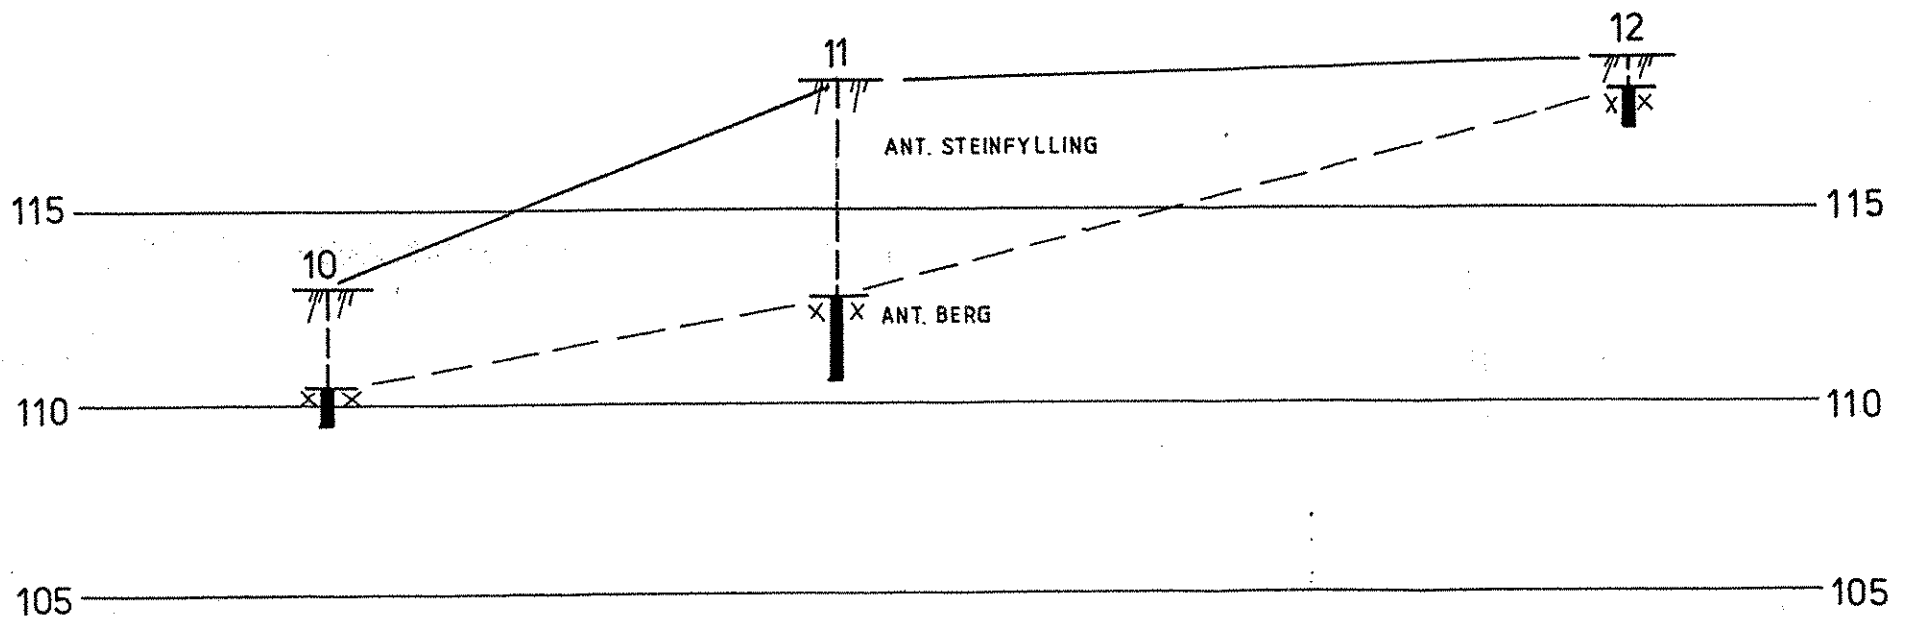

PROFIL E-E

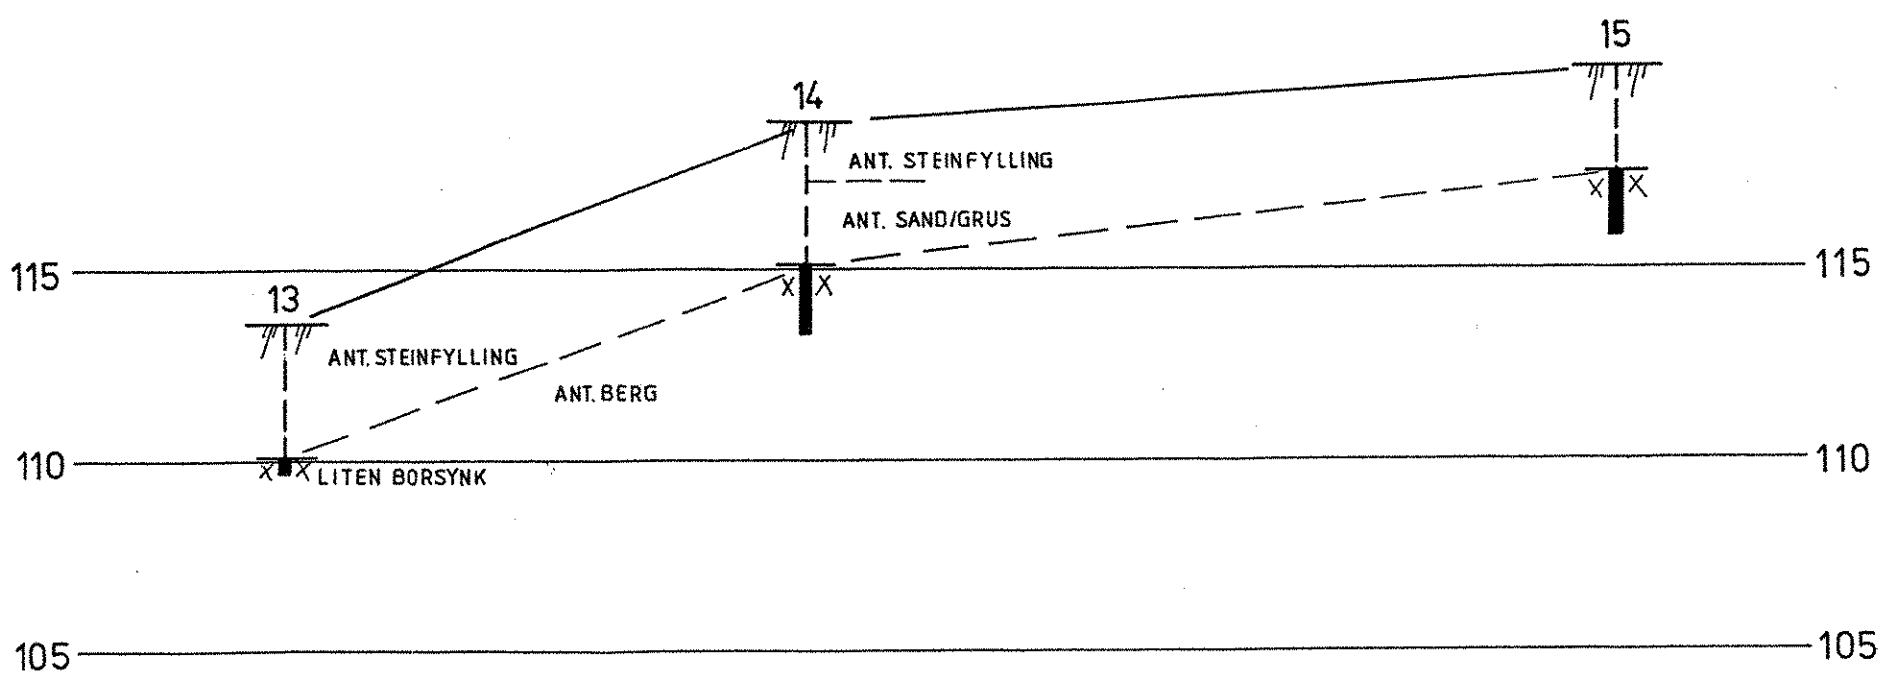

REV.	REVISJONEN GJELDER	SIGN.	DATO
PROFIL C-C D-D OG E-E		MALESTOKK	TEGNET
STATSBYGG		1:200	KONT. <i>[Signature]</i>
BBB - BYGGET			DATO 11.02.97
PARKERINGSANLEGG I HAUKELANDSBAKKEN		ERST. FOR.	
 NOTEBY NORSK TEKNISK BYGGEKONTROLL A/S		OPPDAG NR.	TEGN. NR.
		51519	101