


R. 912 VIKÅSEN HØYDEBASSENG

GRUNNUNDERSØKELSER DATARAPPORT

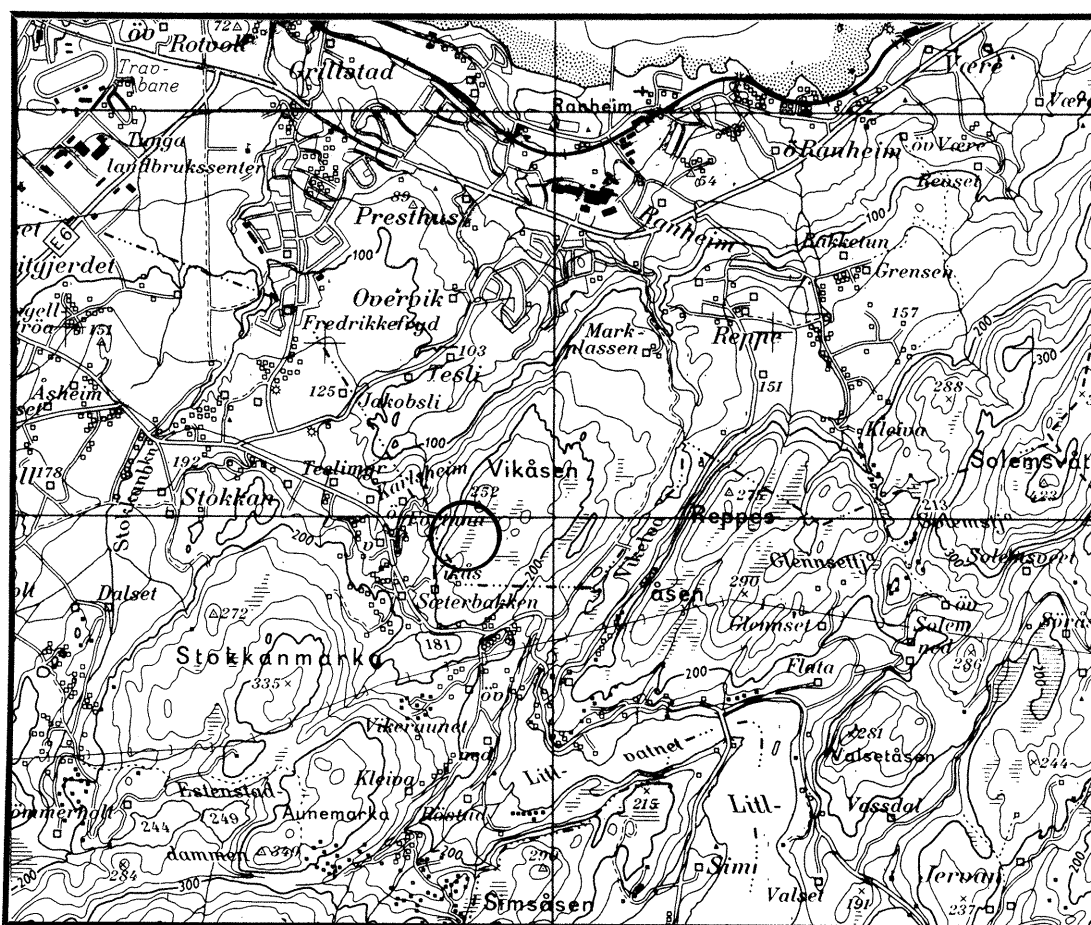

20.01.94

TEKNISK SEKSJON

UTBYGGINGSKONTORET TRONDHEIM KOMMUNE




TRONDHEIM KOMMUNE
AVDELING BYUTVIKLING
UTBYGGINGSKONTORET
Teknisk seksjon

Rapport fra Geoteknisk faggruppe.

Oppdrag: **R.912 VIKÅSEN HØYDEBASSENG**

DATARAPPORT

Trondheim, 20.01.1994

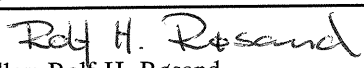Oppdragsgiver: Egen	Oppdrag v/: Østlandskonsult AS
UTM - referanse: NR 757318	Sted: Vikåsen
Emneord: Fjellldybde	Torvdybde
Feltarbeide utført: November 1994	Antall bilag: 2
Antall tekstsider: 1	 Saksbehandler: Rolf H. Røsand

Sammendrag:


Vi har utført fjellsonderinger og torvdybdemålinger for prosjektering av nytt høydebasseng på Vikåsen. Det undersøkte området er vist på oversiktskartet i bilag 1.

Det er utført 22 slagsonderinger til antatt fjell og 11 torvdybdemålinger. Plassering av borpunkt og resultatet fra boringene er vist på situasjonskartet i bilag 2. Borpunktene er innmålt i sted og høyde av Fjellanger Widerøe A/S i forbindelse med utarbeidelse av kart over området.

Dybden til antatt fjell ser ut til å variere fra fjell i dagen til 3,6 meter. Vi gjør oppmerksom på at boringene ikke er ført ned i fjell for kontroll, og at enkelte boringer kan ha stoppet i stor stein eller blokk over fjell.

Torvdybden i borpunktene varierer fra 0 til 2,8 meter.

For mer detaljert beskrivelse av grunnforholdene vises det til bilagene bak i rapporten.

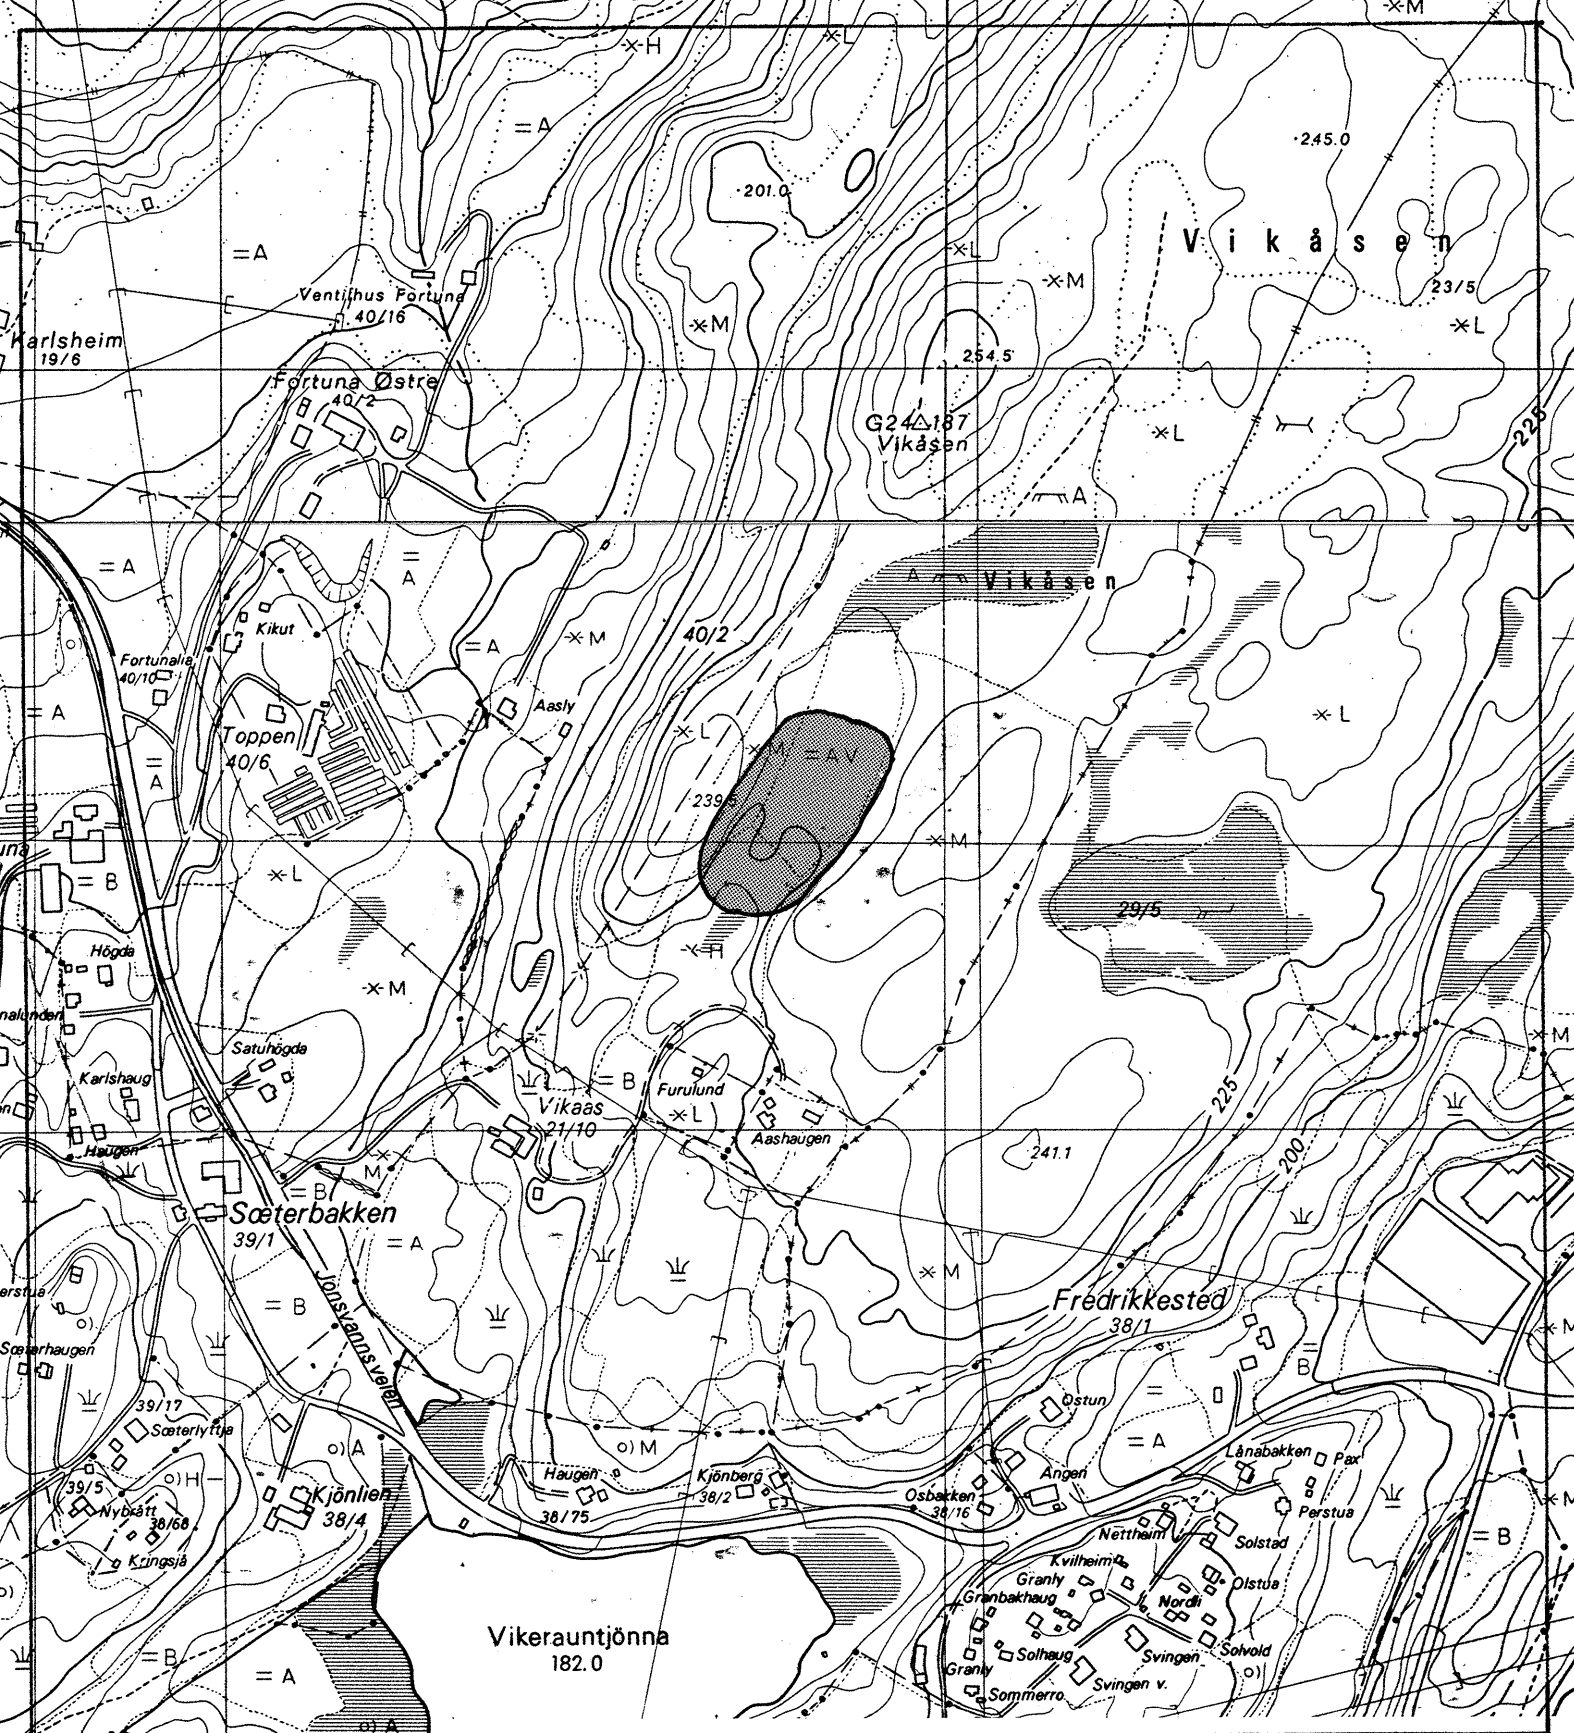

VIKÅSEN HØYDE BASSENG

Oversiktskart



Undersøkt område

TRONDHEIM KOMMUNE
TEKNISK SEKSJON

MÅLESTOKK:

1 : 5000

TEGN. AV:

SLS

DATO:

14.01.94


KONTR.:

RAPP. NR.:

R. 912

BILAG:

1

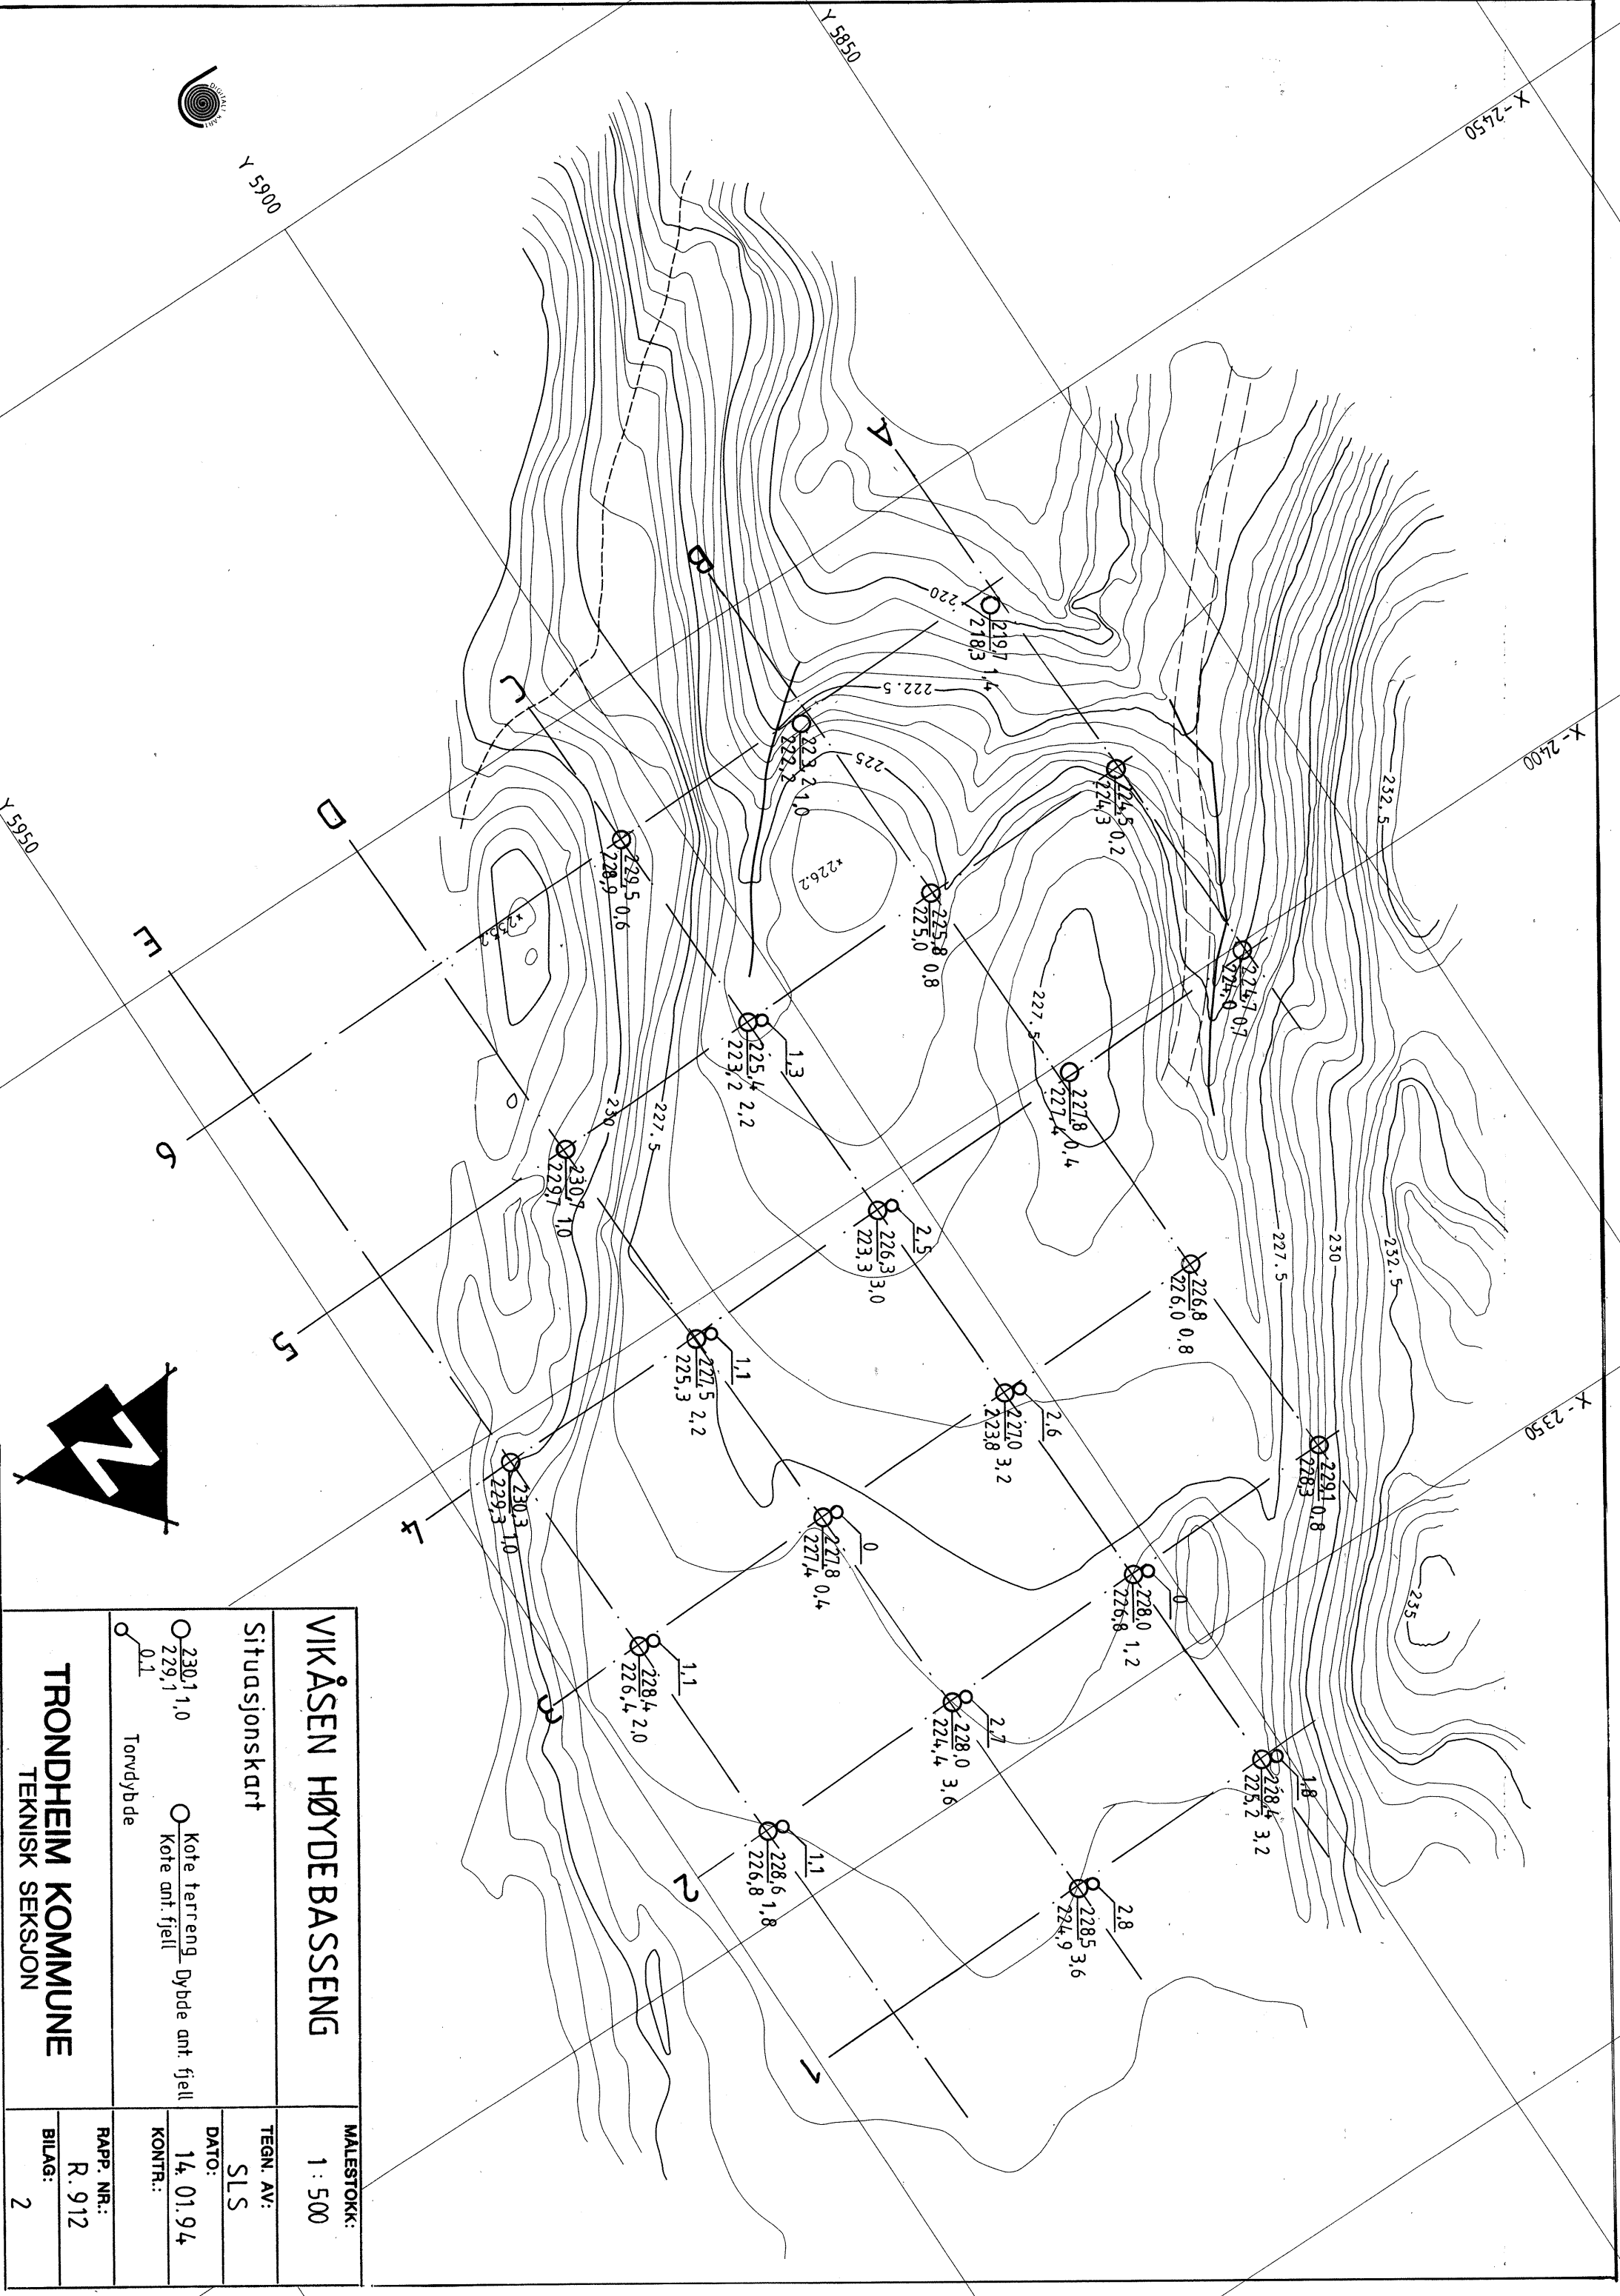

VIKÅSEN HØYDEBASSENG		MALESTOKK:
Situasjonskart		1 : 500
DATO: 14. 01.94		TEGN. AV: SLS
KONTR.: RAPP. NR.: R. 912		BILAG: 2
TRONDHEIM KOMMUNE		
TEKNISK SEKSJON		