


791-2 RAVNKLOA, MONUMENT

GRUNNUNDERSØKELSER GEOTEKNISK VURDERING

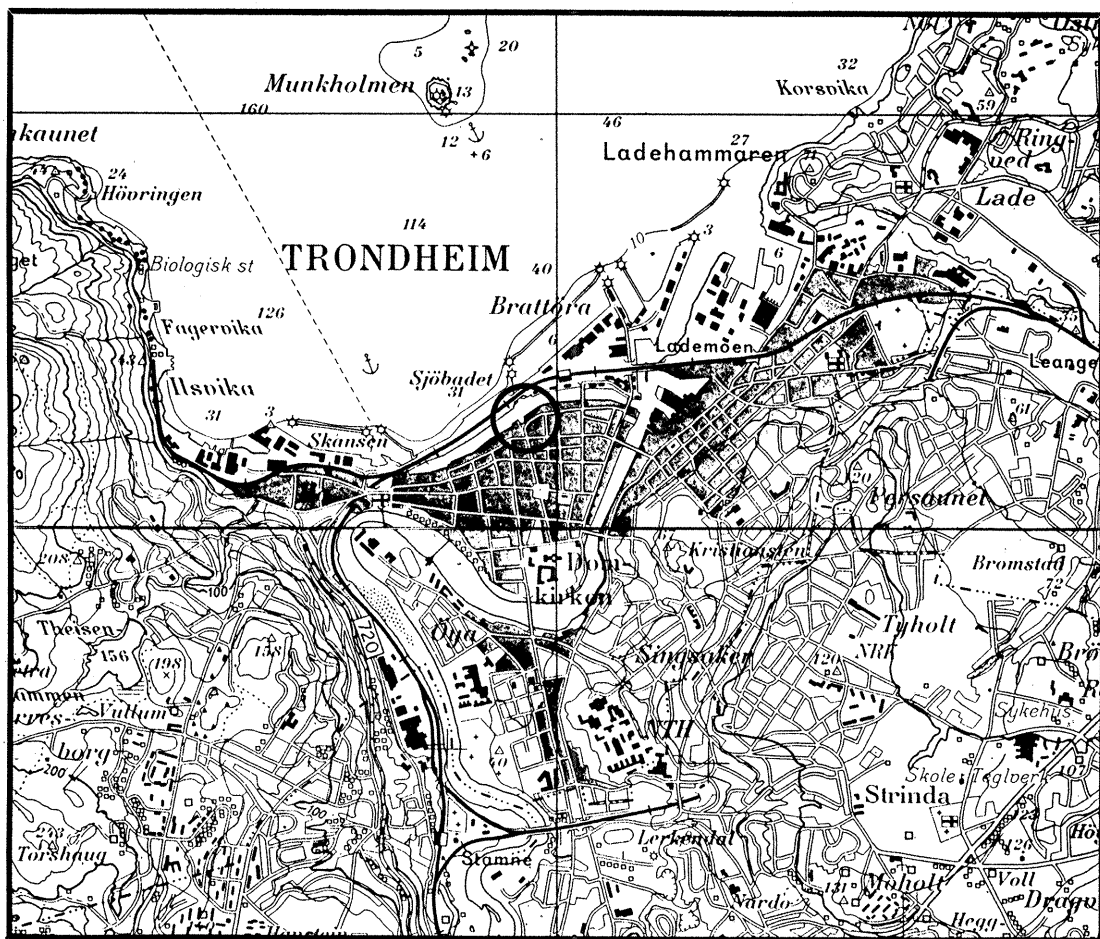


. 05. 90

GEOTEKNISK SEKSJON
PLANKONTORET TRONDHEIM KOMMUNE



Oppdragsgiver: KOMMUNALTEKNISK SEKSJON						Oppdrag v/: Vodahl					
Oppdrag:											
				R.791-2 MONUMENT I RAVNKLOA DEN SISTE VIKING Grunnundersøkelse og vurdering for endret plassering.							
Sted, dato:											
				TRONDHEIM 08.05.90							
UTM- referanse:						Sted:					
NR 696 349						Ravnkloa					
Emneord:											
		fundament									
Feltarbeid utført:				Antall tekstsider:				Antall bilag:			
april -90				1				4			
Sammendrag:											
Det er utført grunnundersøkelser for endret plassering av monument i Ravnkloa. Opprinnelig plassering ble vurdert i vår rapport R.791 av 22.03.90. Grunnen består av sand til stor dybde. Endringer av selve monumentet framgår av vårt brev til utførende entreprenør, som vedlegges (bilag 4).											
Kåre Sand											
Seksjonsleder:						Saksbehandler:					

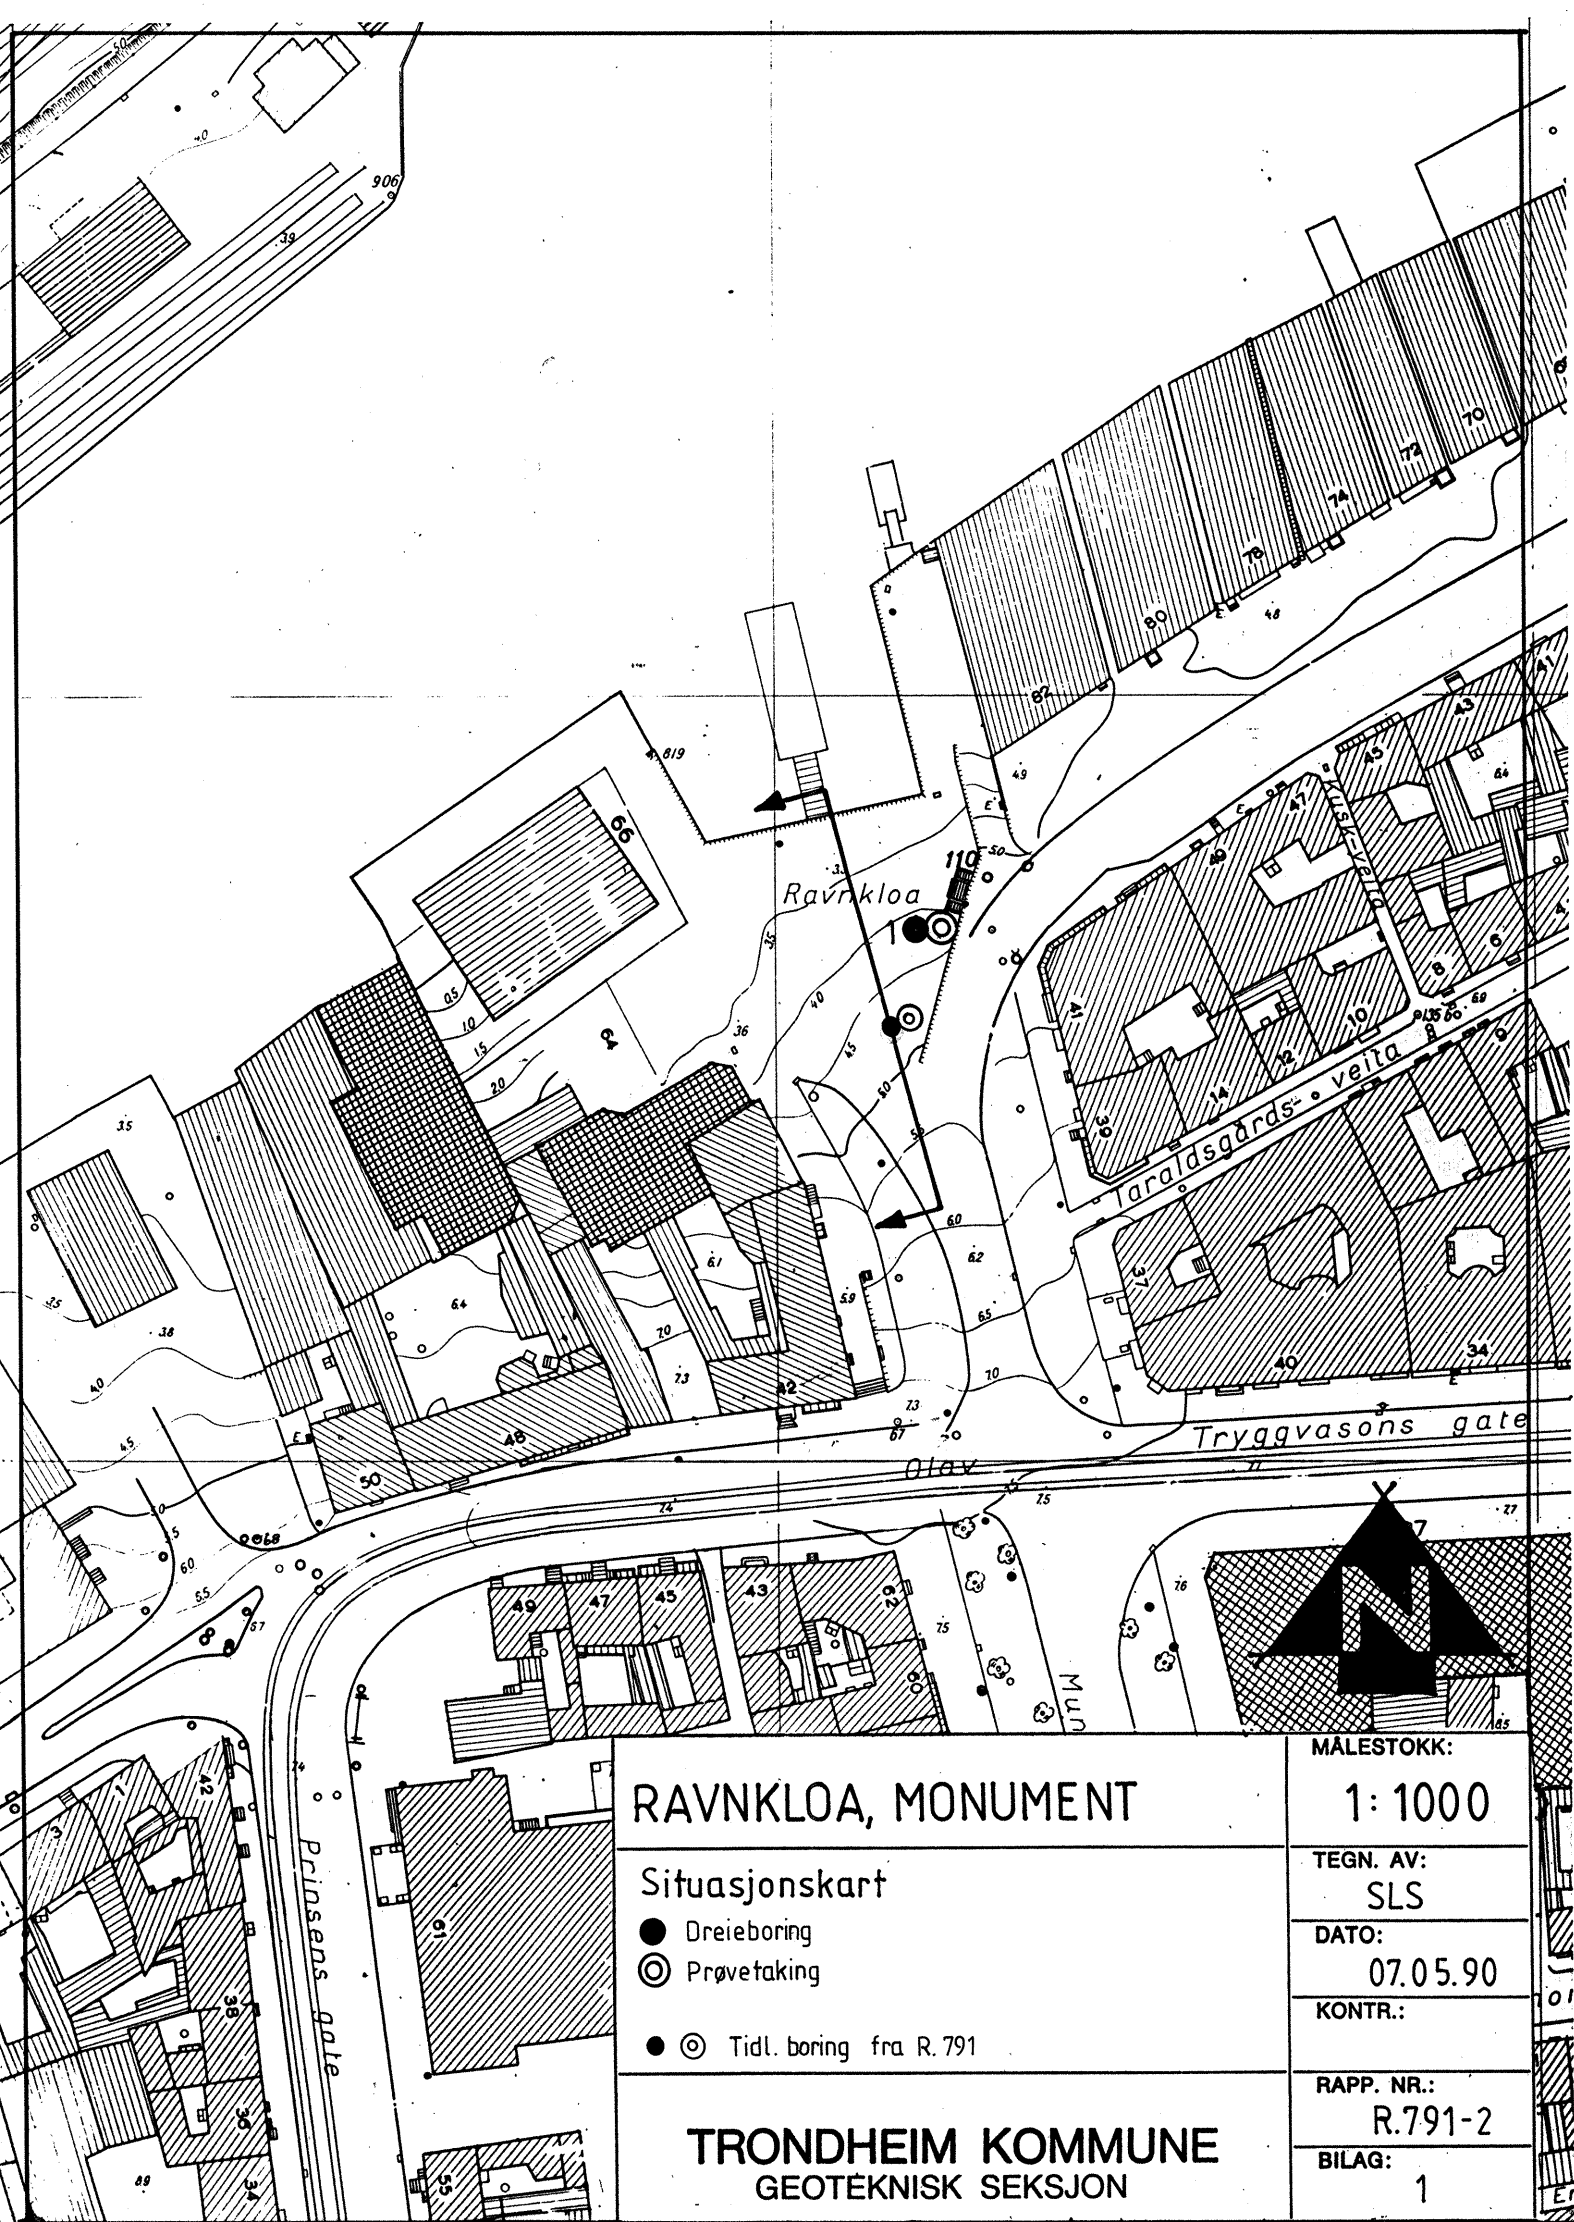

RAVNKLOA, MONUMENT

Situasjonskart

- Dreieboring
- ⊙ Prøvetaking
- ⊙ Tidl. boring fra R. 791

TRONDHEIM KOMMUNE
GEOTEKNISK SEKSJON

MALESTOKK:

1: 1000

TEGN. AV:

SLS

DATO:

07.05.90

KONTR.:

RAPP. NR.:


R.791-2

BILAG:

1

Boring fra
R. 791

Boring 1
(trukket)

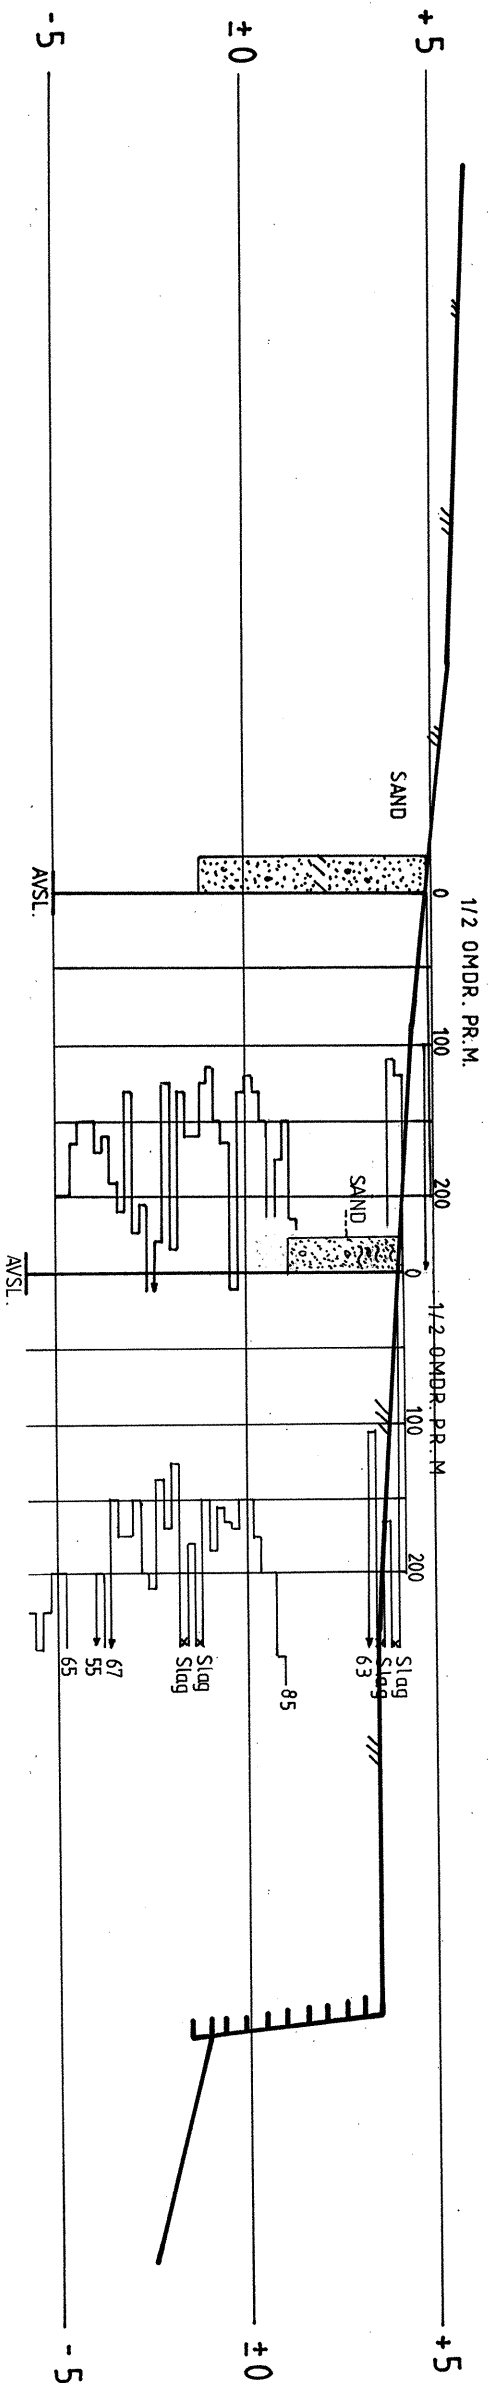

RAVNKLOA, MONUMENT

Profil med dreiebor- og
prøvetakingsresultat

MALESTOKK:
1:200

TEGN. AV:
SLS

DATO:
07.05.90

KONTR.:

RAPP. NR.:
R.791-2

BILAG:
2

TRONDHEIM KOMMUNE
GEOTEKNISK SEKSJON

Bjærum, Trondheim Skjema 21