



Trondheim kommune

R.1259 OBS Bygg, TILLER

GRUNNUNDERSØKELSER DATARAPPORT



31.05.2005





TRONDHEIM
BYTEKNIKK
geoteknikk



TRONDHEIM KOMMUNE
Trondheim byteknikk

Rapport fra Geoteknisk faggruppe.

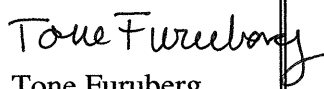Oppdrag: R.1259	OBS! Bygg.		
Trondheim den:	31.05.2005		
Oppdragsgiver:	SWECO Grøner AS	Oppdrag ved:	Kåre Sand
Repr. punkt:	Tr. h. øst: -1240	Tr. h. nord: -8140	
Sted:	Tiller	Antall tekstsider:	1
Feltarbeidet utført:	27.04.2005	Antall bilag:	3
Feltmetoder:	totalsondering	prøvetaking	
Emneord:	grunnforhold		
Saksbehandler:	 Stig Vognild	Kvalitetssikrer:	 Tone Furuberg
Sammendrag: På oppdrag fra Kåre Sand, SWECO Grøner, har vi gjort grunnundersøkelser på områder for nytt OBS Bygg på Tiller. Det er sondert i 2 punkt og tatt opp skruprøver fra ett. Borpunktene plassering er vist på situasjonskartet bilag 1, sonderingsresultatet er vist i bilag 2, mens borprofilet er vist i bilag 3.			

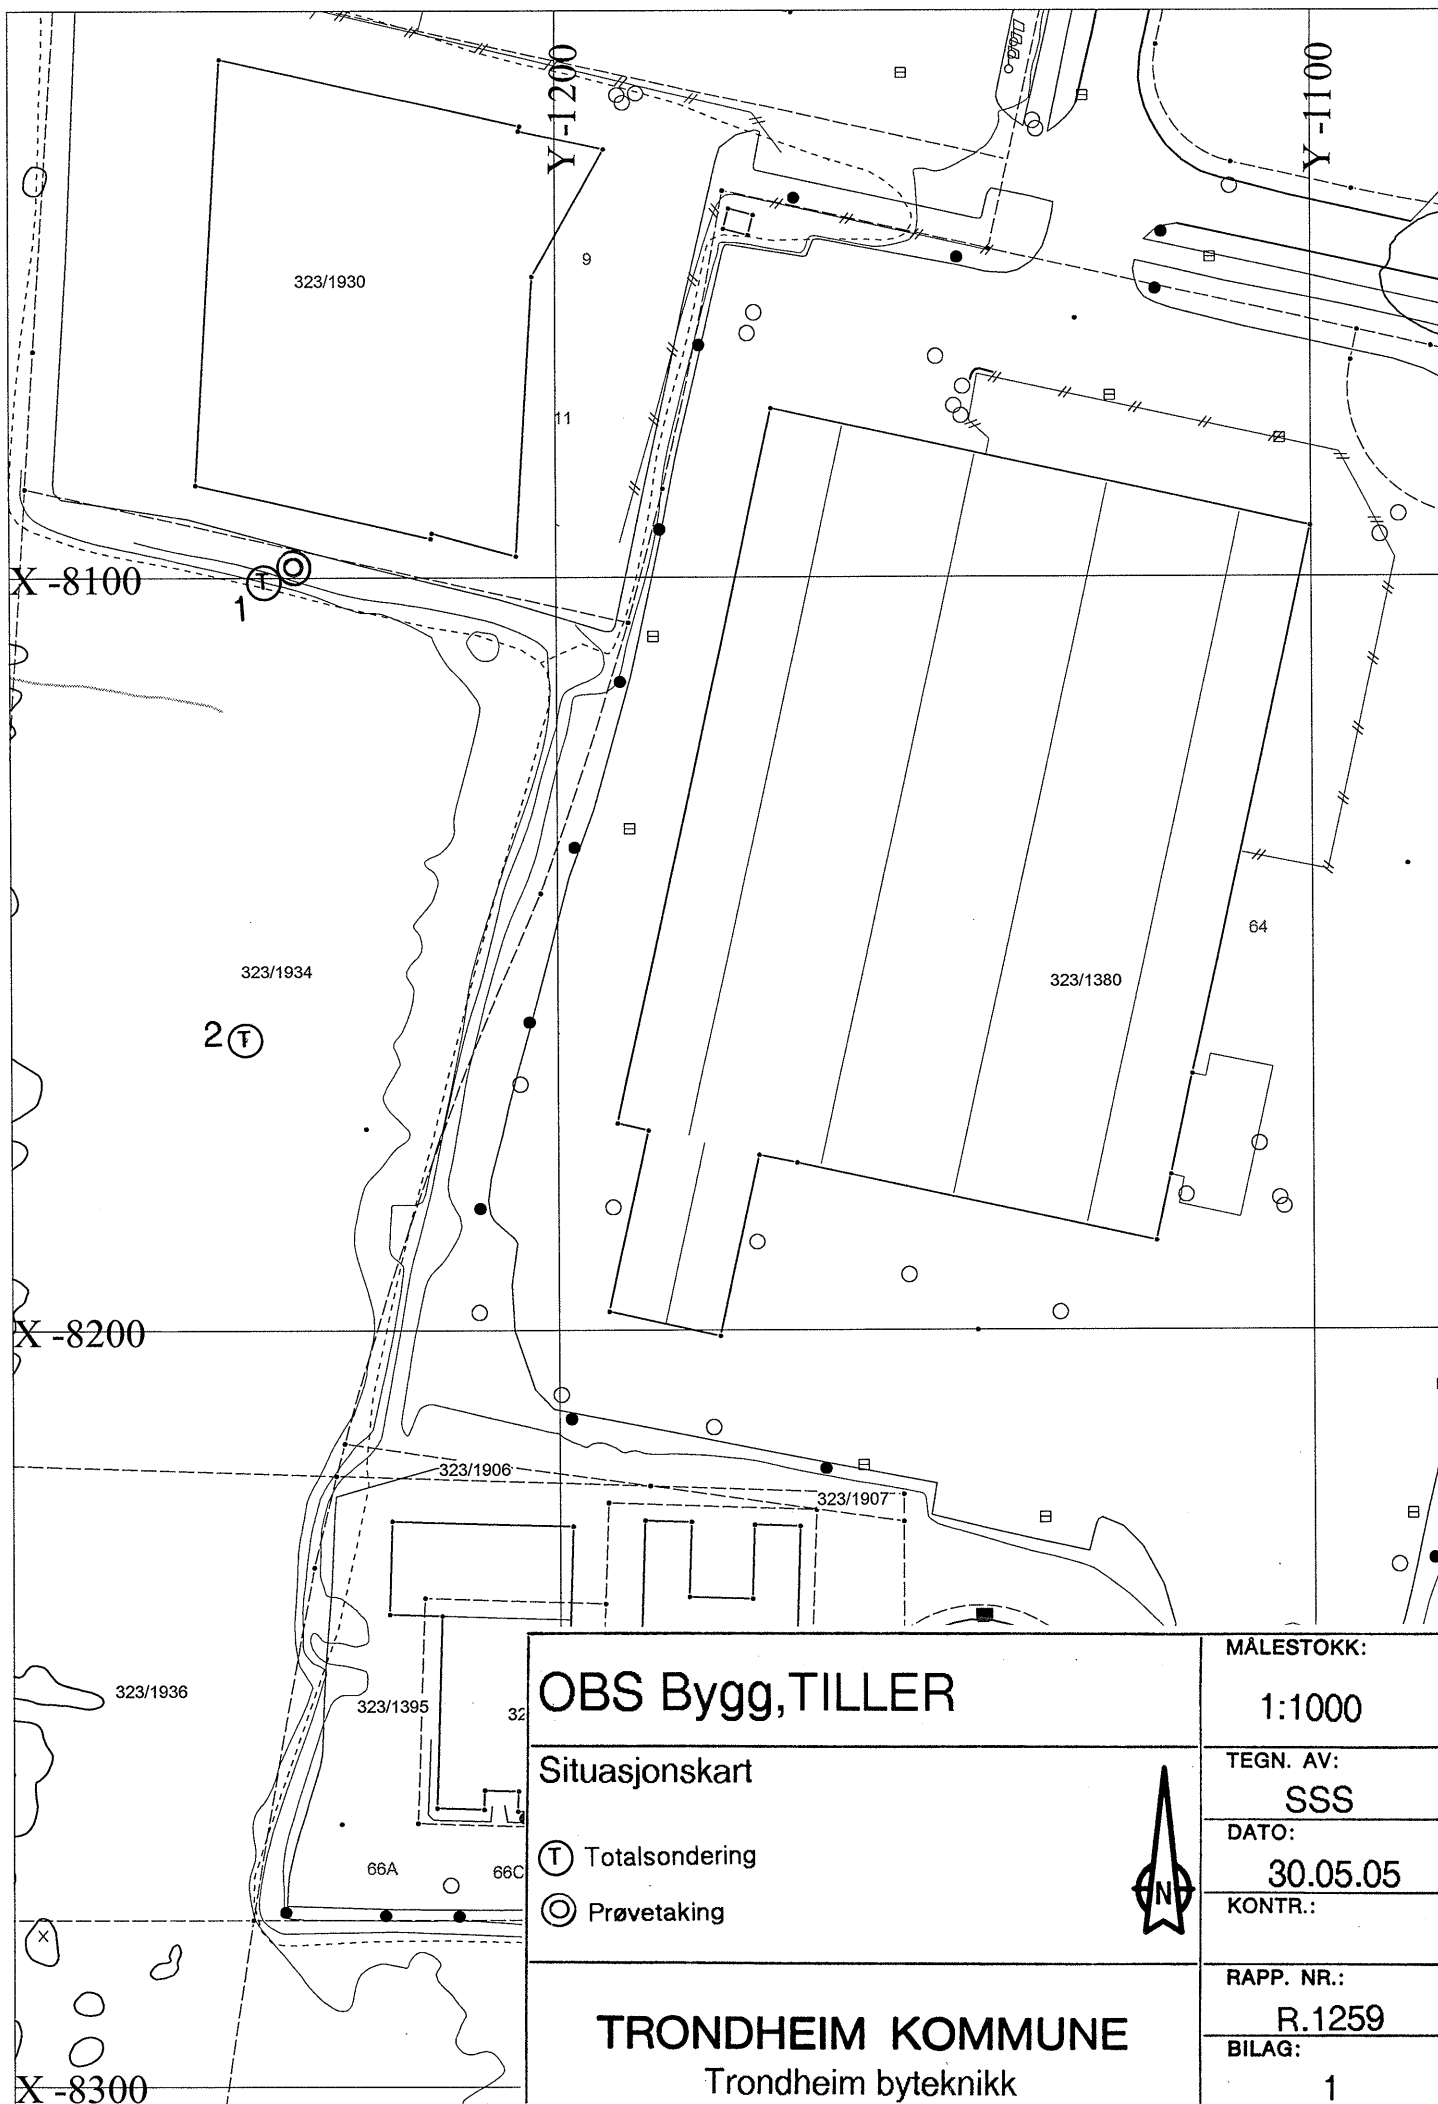

OBS Bygg, TILLER

Situasjonskart

- Ⓣ Totalsondering
Ⓞ Prøvetaking

TRONDHEIM KOMMUNE
Trondheim byteknikk

MÅLESTOKK:

1:1000

TEGN. AV:

SSS

DATO:

30.05.05

KONTR.:


RAPP. NR.:

R.1259

BILAG:

1

P121259

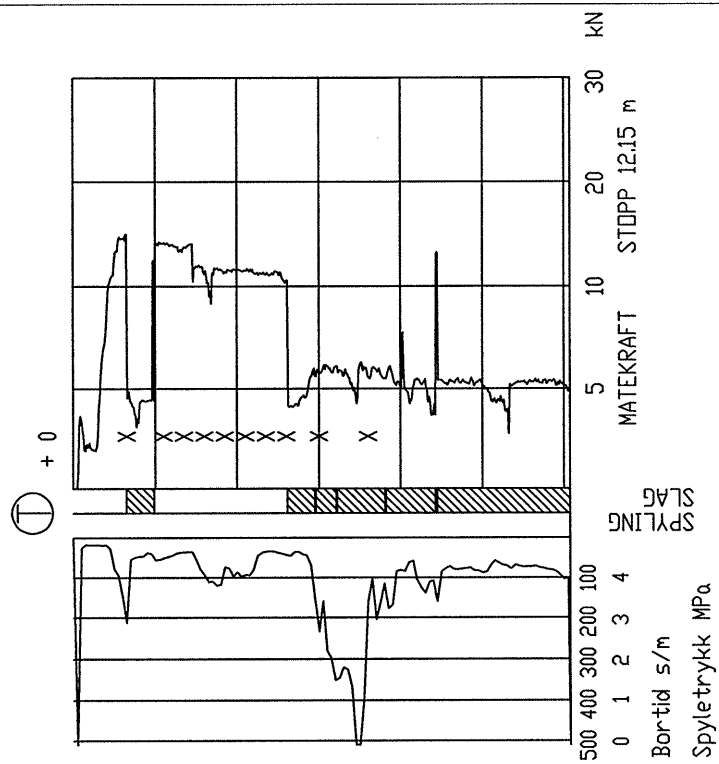

Totalsonderingsresultat
OBS Bygg,TILLER
R.1259 Bilag 2

Dato: 30.05.05

[illegible]