


PROFIL I

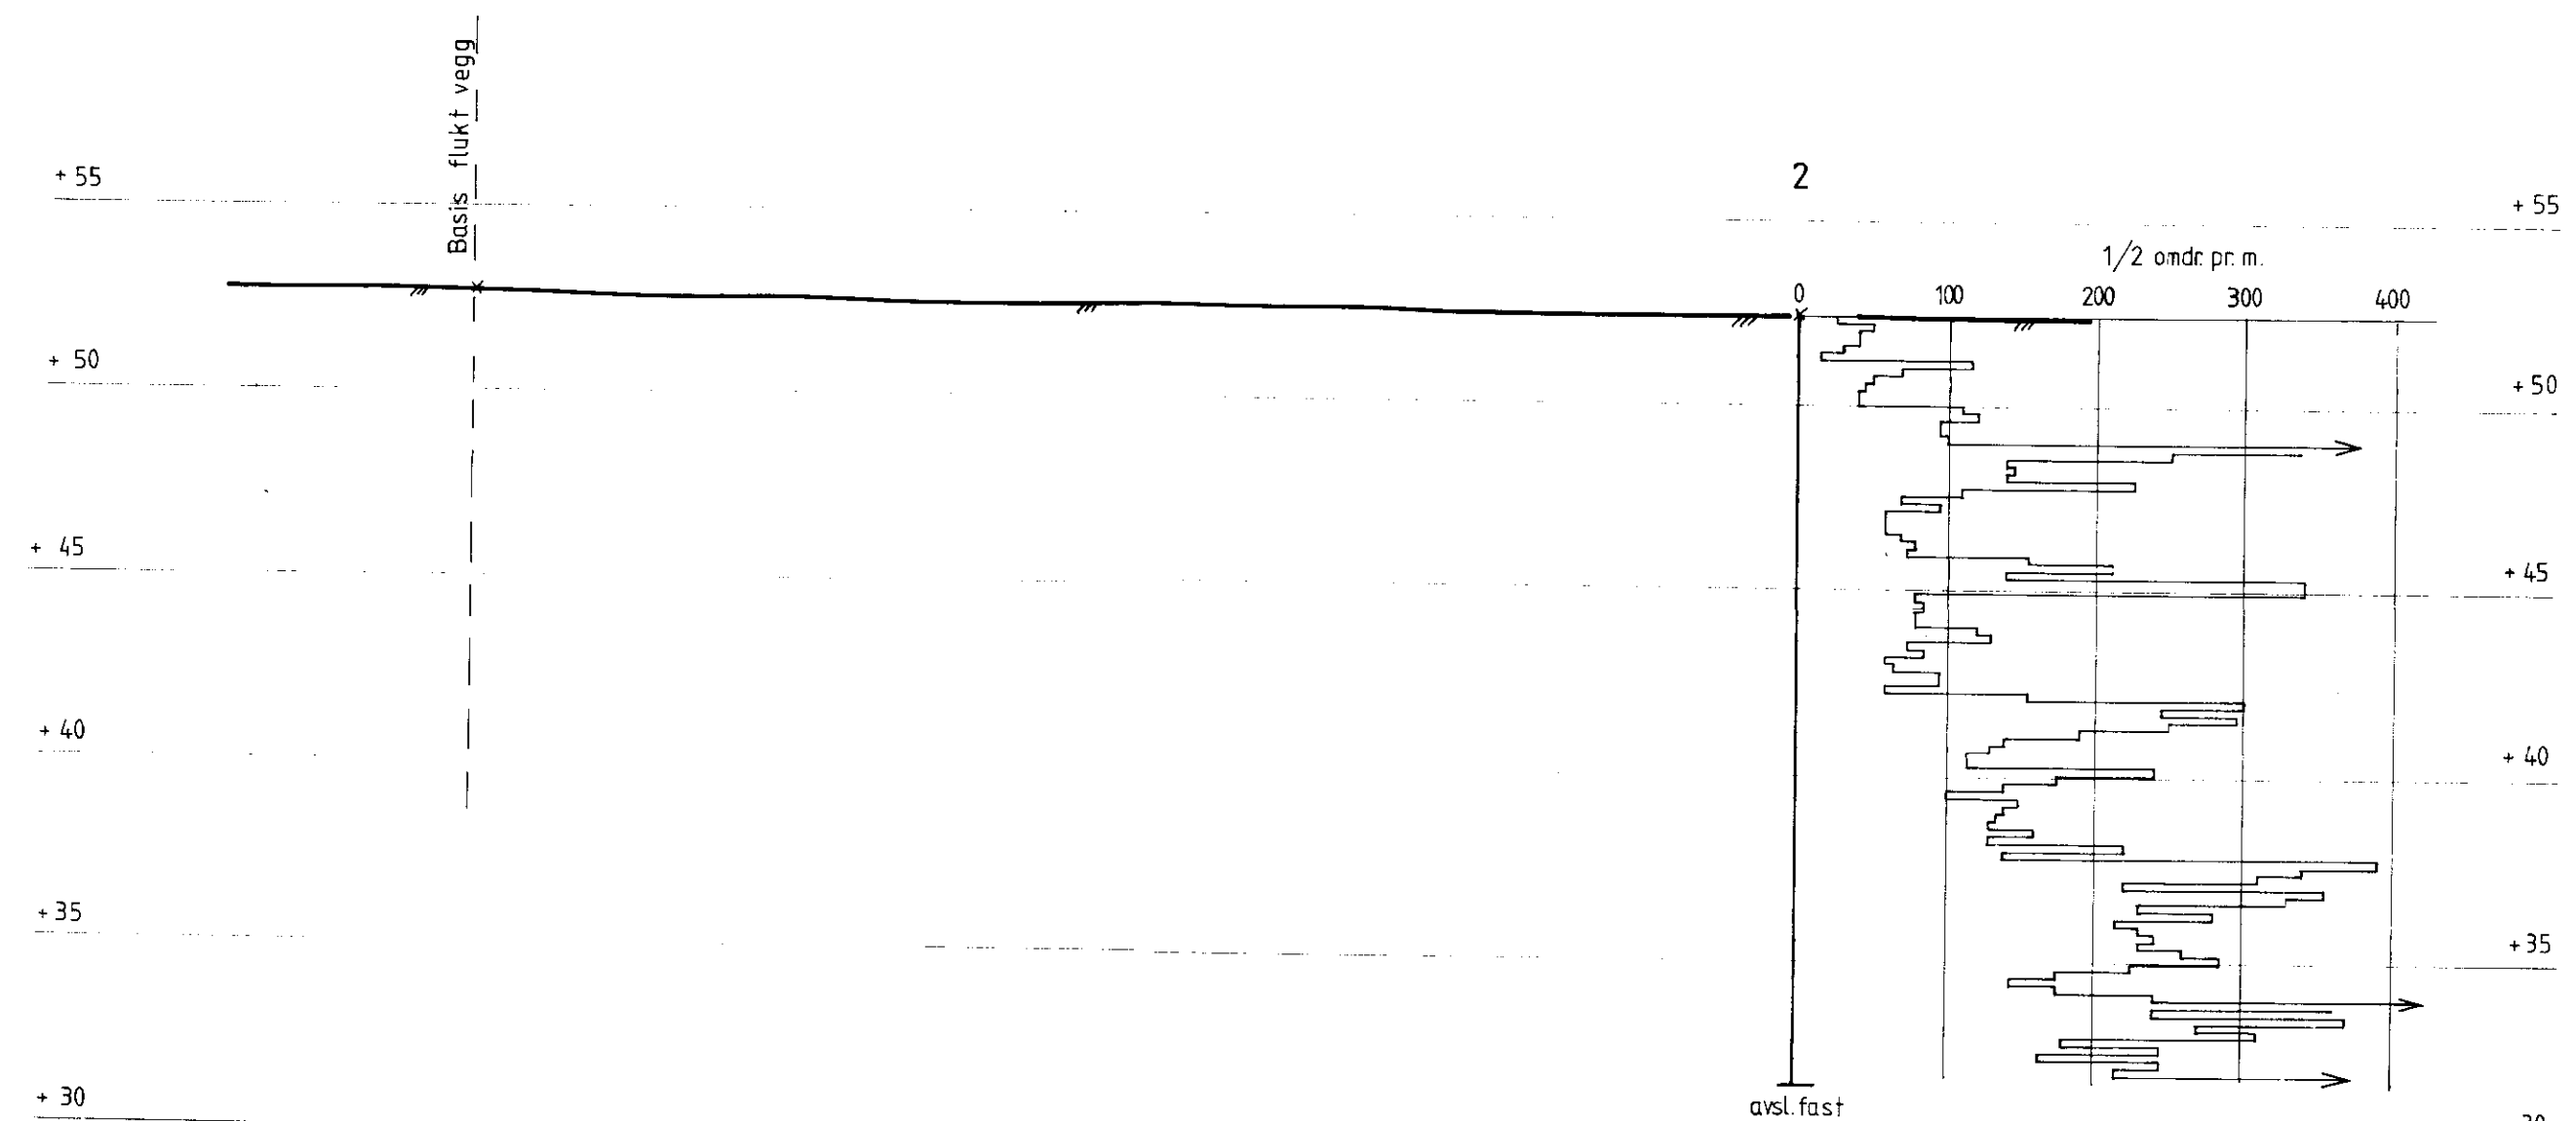

PROFIL II

KORR	KORREKSJONEN GJELDER	SIGN	DATO
STATENS BYGGE-OG EIENDOMSDIREKTORAT	ALTA POSTGÅRD	MALESTOKK	1:200
PROFIL I og II	Boreresultater	TEGNET AV	JHb
		DATO	27.2.84
		OPPDRAK	4280
		BILAG	3
		TEGN. NR	03



Sivilingeniør
OTTAR KUMMENEJE
TRONDHEIM-BODO-TROMSØ

