Trondheim den 7.2.1973.

R.279-2 HUSEBY - KONGSVEGEN BOLIGFELT

LEDNINGSTRACEER

Etter oppdrag fra Planavdelingen v/ing. Skjølsvold er det utført tilleggsundersøkelse for Huseby-Kongsvegen boligfelt. Undersøkelsen omfatter 2 ledningstraceer. Den ene i forlengelsen av veg CH og den andre øst for veg CA med start ved P5 i veg CA.

Markarbeide

Arbeidet i marken er utført i tiden 15.1.-17.1.-73 under ledelse av boreformann Johannessen TIV. Boringene er utført etter stukket trace og plasseringen av boringene fremgår av situasjonskart bilag 1.

Resultatene av boringene er fremstilt på lengdeprofilene bilag 2.

Grunnforhold

Boringene i profil I er alle grunne bortsett fra hull 19 og 2o hvor det er 1,5-2,o m løsmasse over antatt flussfjell. For hull 18, 19 og 2o er høyden av opprinnelig terreng noe usikkert da det var utført graving og lagt opp matjord.

I profil II varierer løsmassene over flussfjellet fra 1,5-3 m dybde. Det er ikke tatt prøver av løsmassene men på grunnlag av observasjoner fra boreformannen består løsmassene dels av myr, dels av grusblandet leire.

Som nevnt i R.279 viser erfaringer fra tidligere boringer og graving i området at fjellet er så forvitret at en med kraftige gravemaskiner har kunnet utføre graving et stykke ned i fjellet. Med det utstyr som benyttes under boringene er det derfor ikke mulig å angi eksakt dybde til fast fjell, men omtrentlige angivelser av flussfjellet og fast fjell er antydet på profilene.

Geoteknisk avd. TIV

Torgeir Gunleiksrud

Sigmund Kaasbøll

PROFIL I

PROFIL II

VEG CA

VEG CB

VEG CC

VEG CL

VEG GN

FRITIDSHUSEN

SKILØYPE

HUSEBY

BYGGELINJE

HUSEBY - KONGSVEGEN boligfelt	MÅLESTOKK: 1 : 1000
SITUASJONSPLAN ● SLAGBOR MED COBRA Profil I og II	TEGN. AV: K.T. DATO: 1/2-73 KONTR.:
TRONDHEIM KOMMUNE	RAPP. NR.: 279-2 BILAG: 1

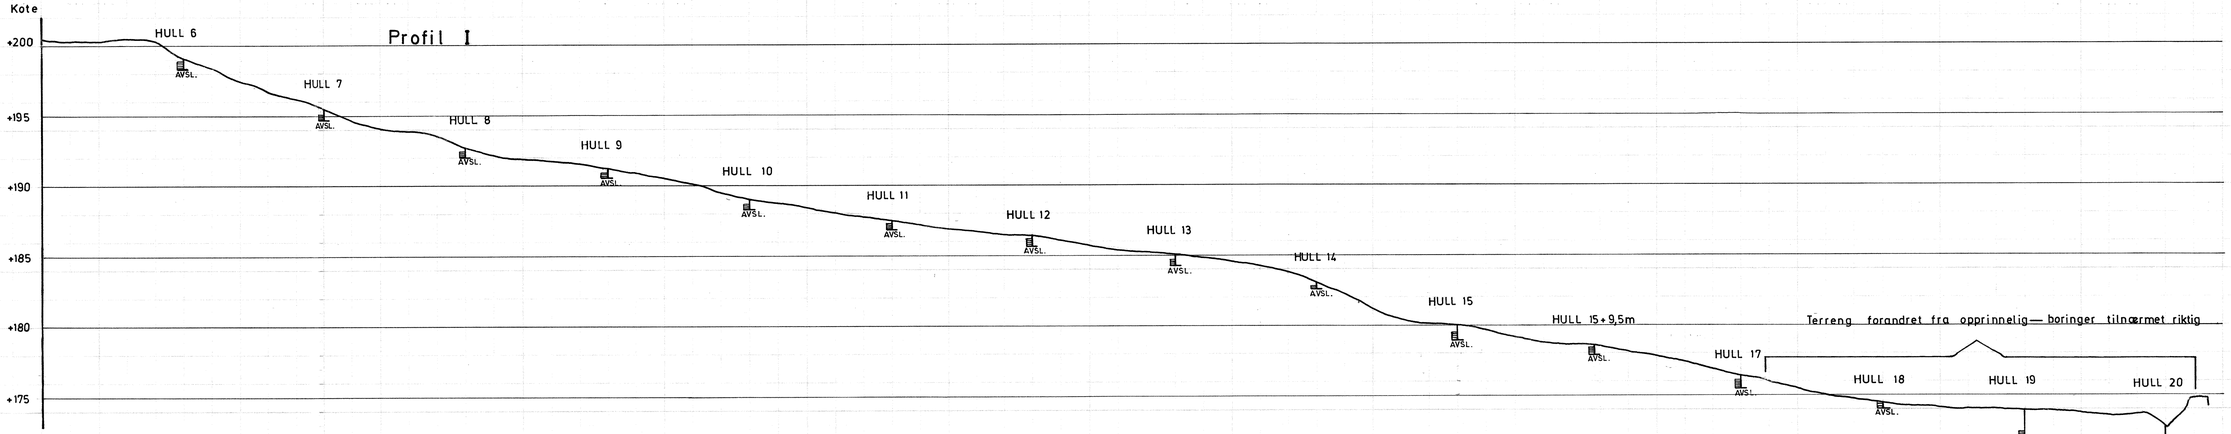

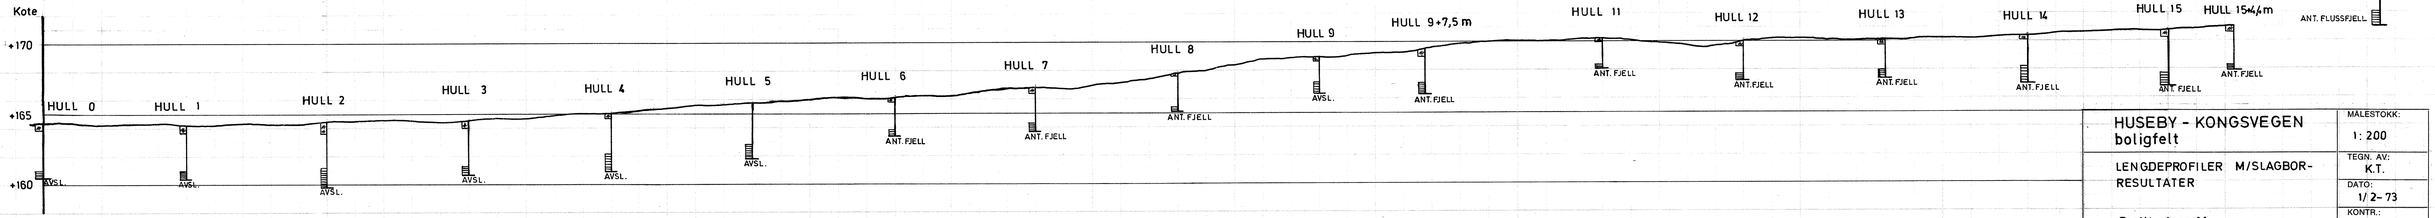

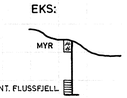

HUSEBY - KONGSVEGEN boligfelt	MÅLESTOKK: 1: 200
LENGDEPROFILER M/SLAGBOR-RESULTATER	TEGN. AV: K.T.
	DATO: 1/2-73
Profil I og II	KONTR.:
TRONDHEIM KOMMUNE	RAPP. NR.: 279-2
	BILAG: 2