SO-C-4

32/3

Kjølseths arbeide

Kongshavn kai.

25.3.1971

Tilhører Undergrundskartverket
Må ikke fjernes

SO.C4,

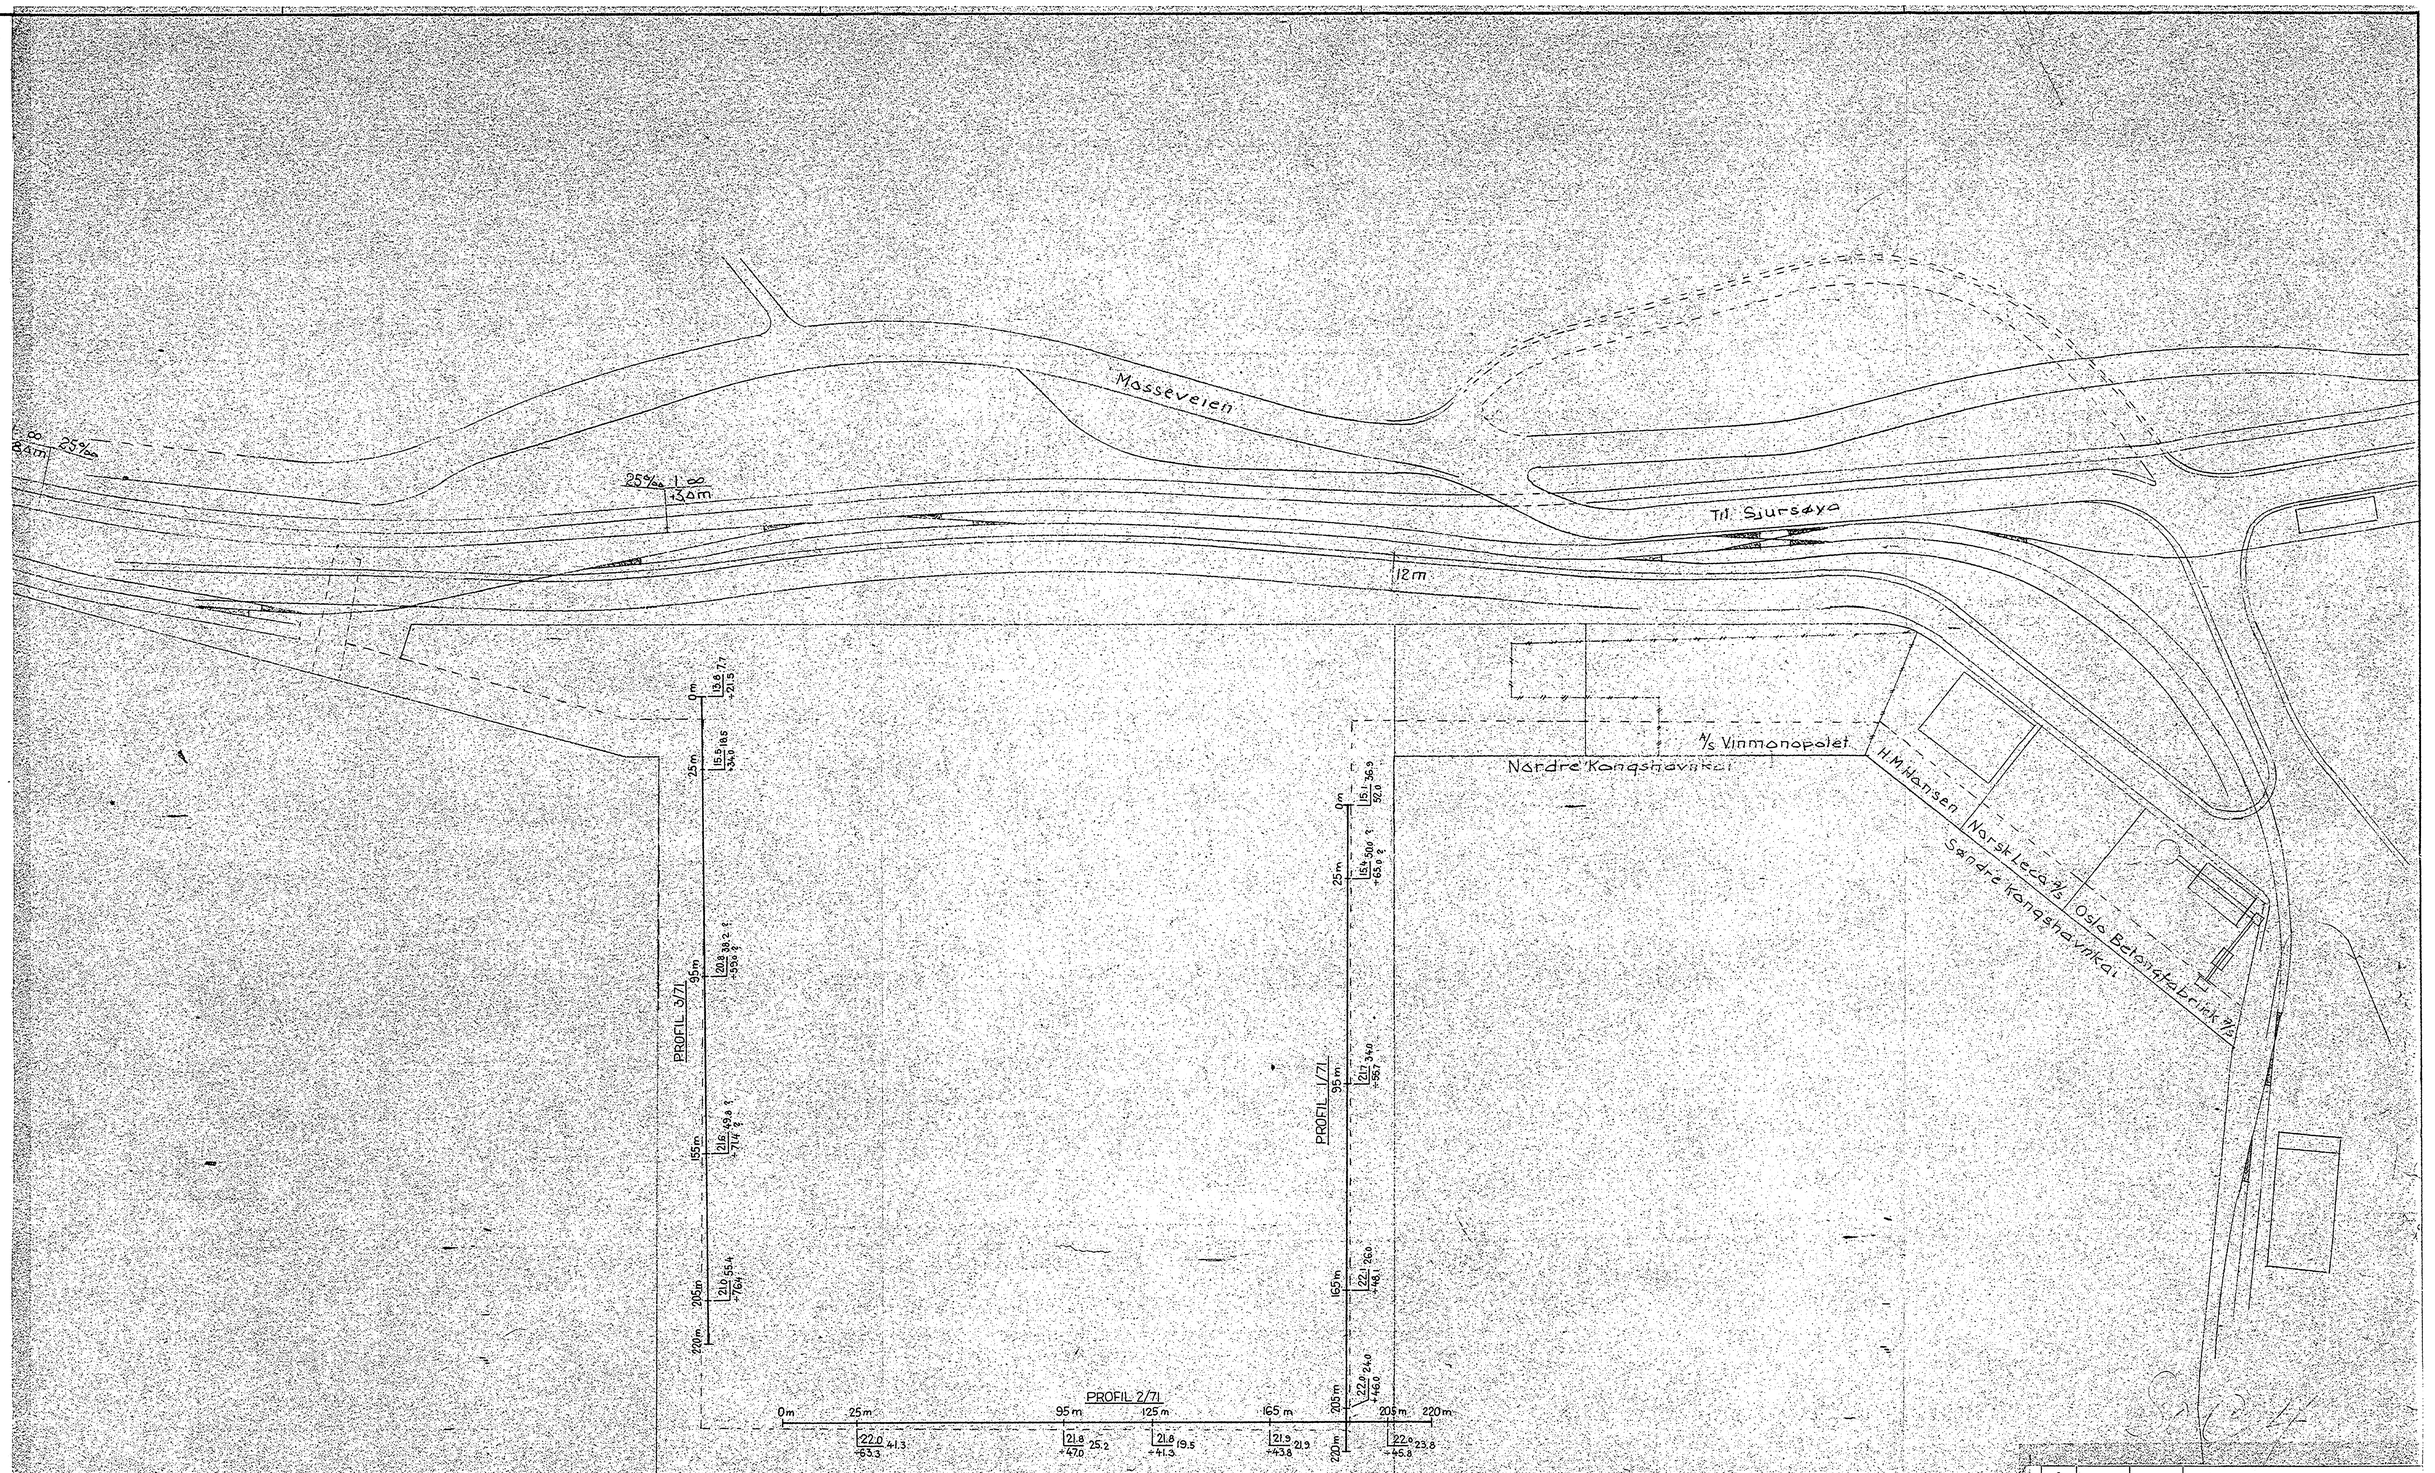

Rev.	Dato	Sign.
c		
b		
a		

Byggherre: OSLO KOMMUNE

Anlegg: ~~KAI KONGSHAMN~~ Kongshavn kai

Sted: OSLO

SEISMISKE MÅLINGER
SITUASJONSPLAN
PROFIL 1, 2, OG 3/71

Målestokk 1:1000

Målt A.K Febr - 71
Beregn. A.K Mars -71
Tegn. A.K/A.B 25 mars-71
Kfr.

a/s Sivilingeniør O. Kjelseth
FORUNDERSØKELSER FOR BYGG OG ANLEGG
OSLO 37 97 85 * BERGEN 18708 * KR.SAND S. 23071

Tegn. nr. 3213-1

Tegn. grunnlag: Oslo havnevesen, tegn. nr. 10.025-A

PROFIL 1/71

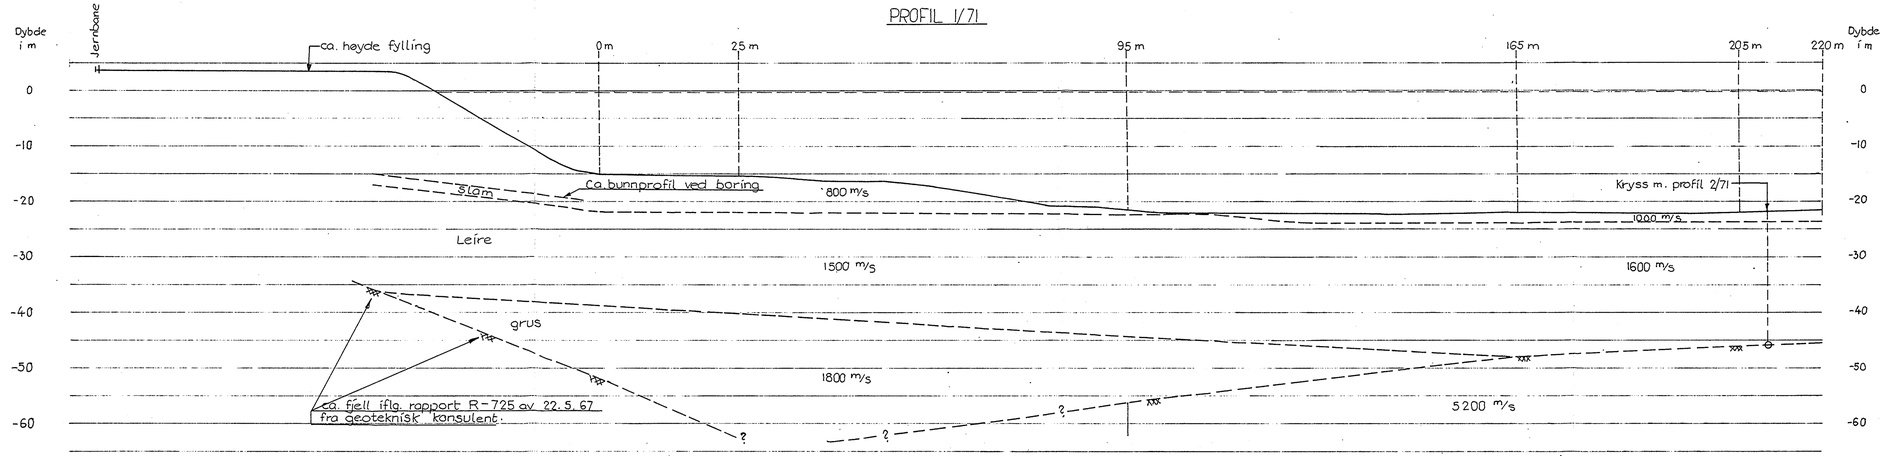

Rev.	Dato	Sign.	
c			
b			
a			

Byggherre: OSLO KOMMUNE

Anlegg: KAI KONGSHAMN

Sted: OSLO

SEISMISKE MÅLINGER

PROFIL 1/70

Målestokk 1:500

Målt A.K. Febr. -71

Beregn. A.K. Mars - 71

Tegn. AK/AB. 25 mars-71

Kfr.

a/s Sivilingeniør O. Kjølseth
FORUNDERSØKELSER FOR BYGG OG ANLEGG
OSLO 37 97 85 • BERGEN 18 706 • KR.SAND S. 23071

Tegn. nr. 3213 – 2

PROFIL 2/71

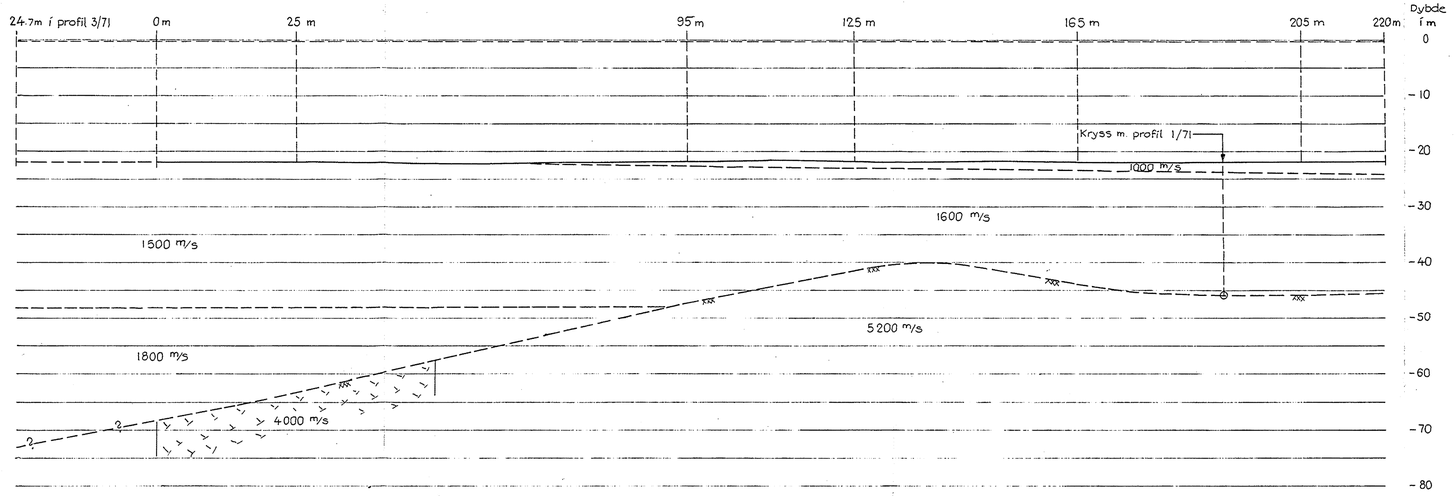

c			
b			
a			
Rev.	Dato	Sign.	

Byggherre: OSLO KOMMUNE

Anlegg: KAI KONGSHAMN

Sted: OSLO

SEISMISKE MÅLINGER

PROFIL 2/70

Målestokk 1:500

Målt A.K. Febr. -71

Beregn. A.K. Mars. -71

Tegn. A.K./AB. 23 mars-7

Kfr.

a/s Sivilingeniør O. Kjelseth
FORUNDERSØKELSER FOR BYGG OG ANLEGG
OSLO 27 07 83 • BERGEN 18 708 • KR.SAND S. 33 071

Tegn. nr. 3213 – 3

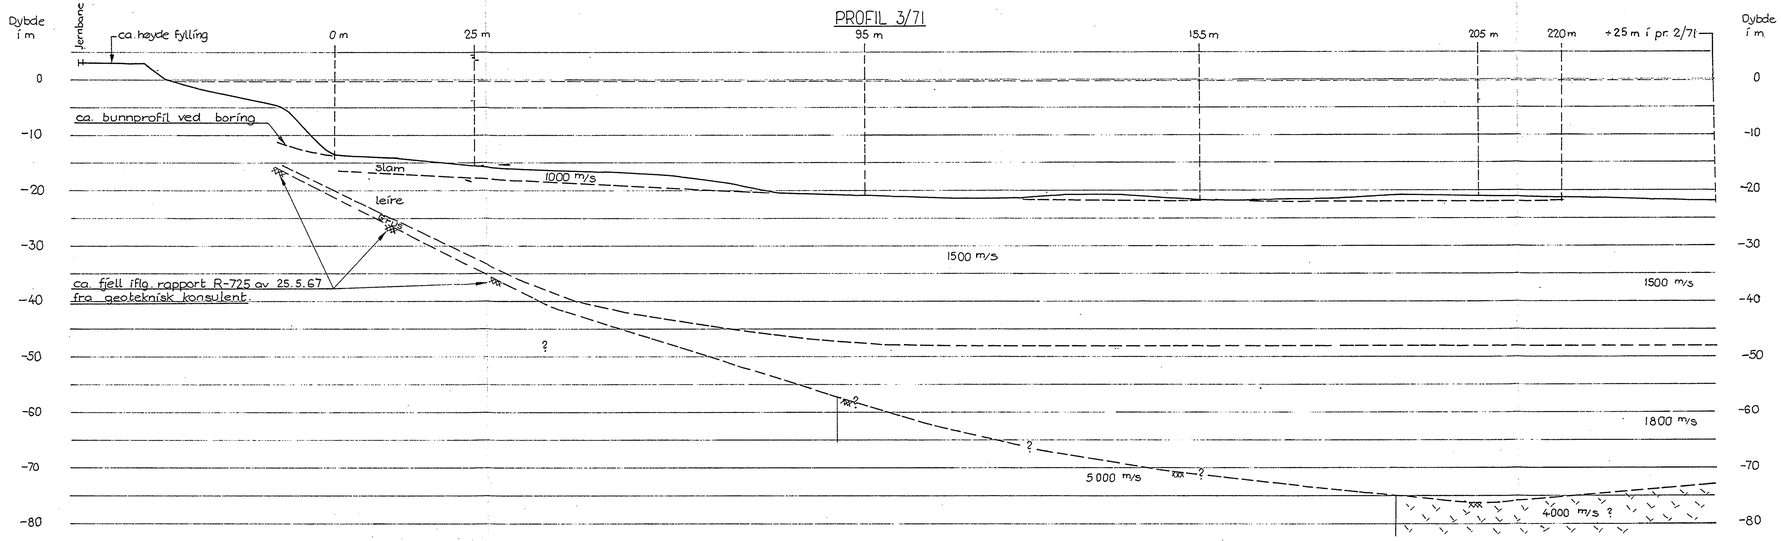

Rev.	Dato	Sign.	
c			
b			
a			

Byggherre: OSLO KOMMUNE

Anlegg: KAI KONGSHAVN

Sted: OSLO

SEISMISKE MÅLINGER

PROFIL 3/71

Målestokk 1:500

Målt AK Febr. -71

Beregn. AK Mars -71

Tegn. AK/AB 23 mars-71

Kfr.

a/s Sivilingeniør O. Kjelseth
FORUNDERSØKELSER FOR BYGG OG ANLEGG
OSLO 37 97 65 • BERGEN 18706 • KR.SAND S. 22071

Tegn. nr. 3213 – 4