Tilhører Undergrundskartverket
Må ikke fjernes

S.O. - E 1 I

Haukelis arbeider vedr. Jordal stadion

SO-E 1 I

Løpn. 1015
tg nr. 1061
8.3.1950

HEIMDAL
HURTIGHEFTE
A 4 – Nr. 3100

SO.E1, I

Jordal Amfi
Hamkelid tgn 1015 (1950)

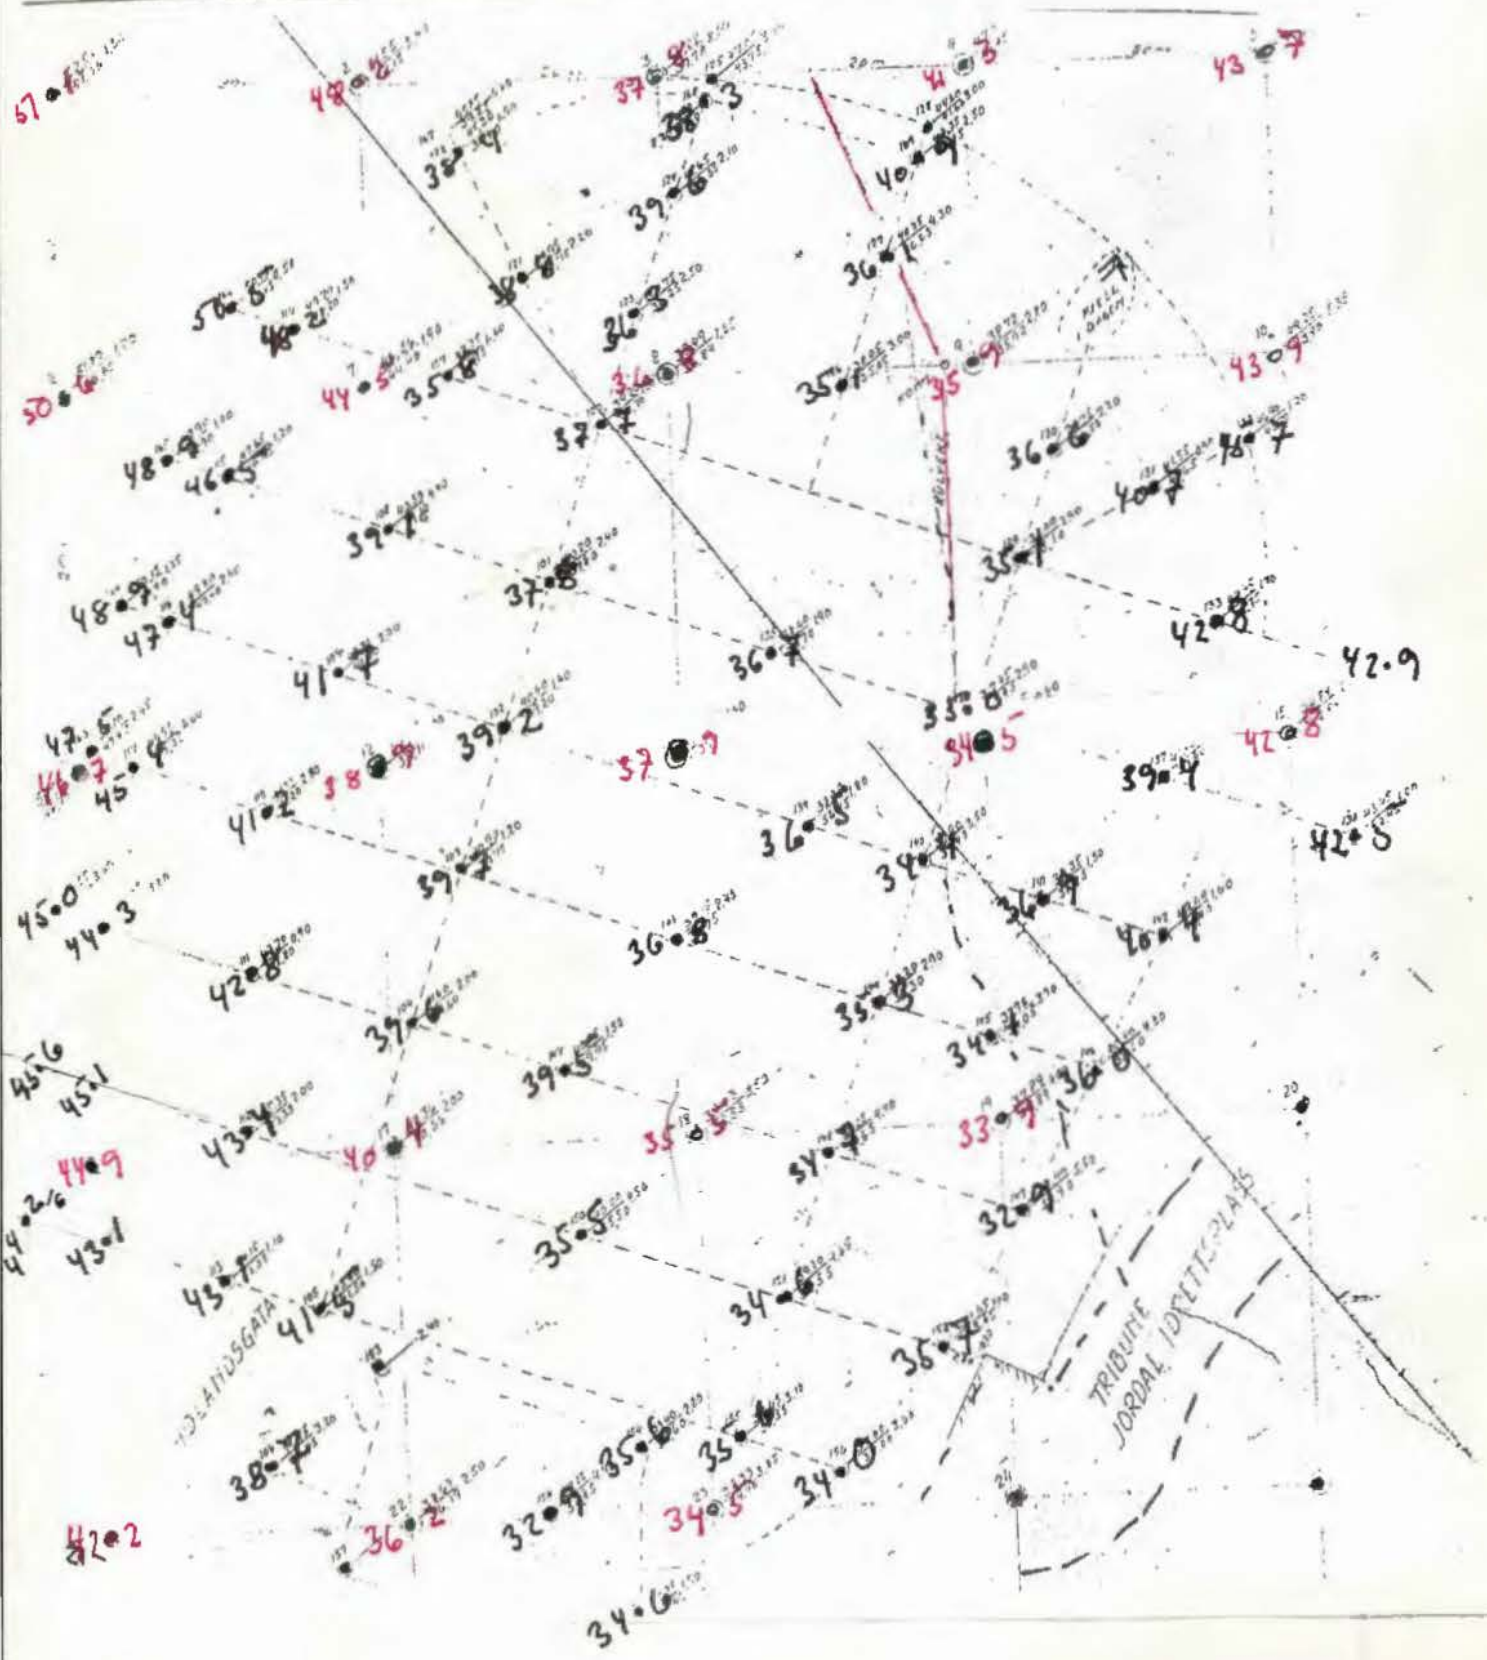

Kampen skole
Kampen kirke
Jordal kirke
Hedmarksgata
Ensjøsvingen
Ensjøveien
Jordal idrettsplass
Kjølbergveien
Akebergveien
Klosterenga idrettsplass
Jordalgata
Strømsveien
Opplandsgata
Dalehaugen
Kverneråsen
Vålerenga kirke
Munkebekken
1868
Her omtrent er det også gammelt bekkeløp
se felt LARGE Bl. 1522
gjenfylt 1889 - 1911
? til 1921

Bergslokken
Kampen
Sommerro
Sommerfryd
Sörinelyst
Lidenlal
Bispegården

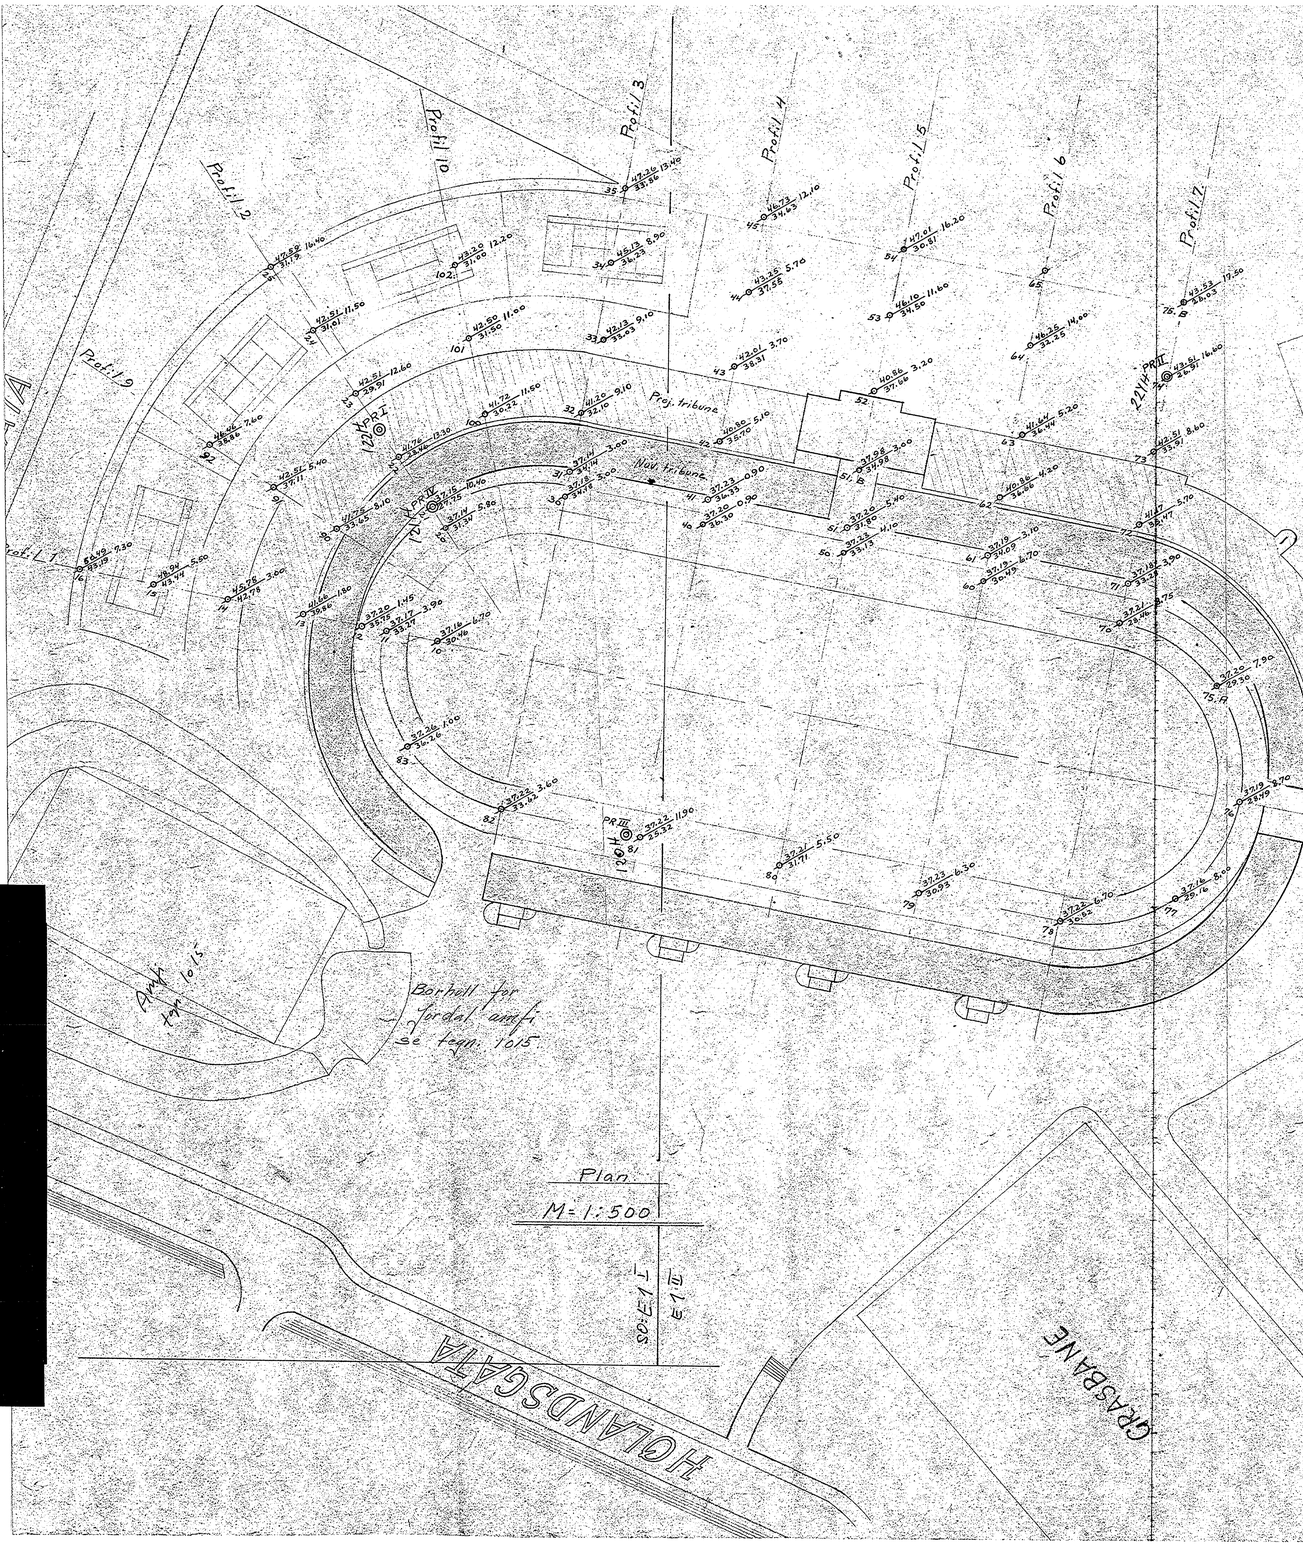

Prøvehull I

Jordart.	Dyp m.	Vannpst. av total subst.	Vannpst. av tørr subst.	H_3	H_1	F	K	O	G	pH	d
Fyllm. Leire ⁷/melsand. Enkl. gruskorn.	2	17.9	21.8	463			7.0			7.1	2.03
Leire. Enkl. sandkorn. Meget fast.	3	16.6	19.9	1050			9.6			7.2	2.10
—"— Fast.	4	21.2	27.0	245	107	36	4.8				2.00
—"— ⁷/melsand og finmo. løs, seig.	5	24.6	32.7	37	9.6	32	1.1			7.8	1.90
Kvikkleire. —"— —"—	6	23.9	31.4	25	0.8	25	0.8				1.93
—"— —"— —"—	7	25.0	33.5	39	0.7	27	1.1				1.90
—"— —"— —"—	8	25.3	33.9	41	0.6	27	1.2				1.89
—"— —"— —"— omrørt	9	24.8	33.0	(8)	0.7	27	(0.2)				1.87
—"— —"— ⁷/sand og grus.	10	21.8	27.8	68	0.9	23	1.8			8.0	1.92
—"— —"— —"— —"—	11	20.8	26.3	52	1.0	18	1.4				1.96

Prøvehull II

Jordart.	Dyp m.	Vannpst. av total subst.	Vannpst. av tørr subst.	H_3	H_1	F	K	O	G	pH	d
Leire, melsandblandet.	2	20.6	26.0	(23.4)	(6.2)	(3.3)	(4.7)			6.9	1.98
—"— —"— —"—	3	22.2	28.6	(13.6)	(3.1)	(2.9)	(3.2)			7.2	1.95
—"— ⁷/melsand, ensartet.	4	23.0	30.0	110	18	33	2.7				1.92
—"— —"— —"— —"—	5	23.5	30.7	95	15	32	2.4			7.6	1.92
—"— —"— —"— små skjellrester.	6	24.8	33.0	114	12	34	2.8				1.96
—"— —"— —"—	7	25.2	33.9	113	11	34	2.8				1.88
—"— —"— —"— ensartet.	8	26.3	35.7	87	9.4	35	2.2				1.84
Leire ⁷/melsand og finmo. Enkl. sandkorn.	9	19.3	24.0	132	34	28	3.1			8.0	1.99
—"— —"—	10	21.7	27.6	80	2.1	31	2.1				1.95
	11										
Leire ⁷/melsand. ensartet.	12	22.2	28.6	104	32	33	2.6				1.94
	13										
—"— —"— og m/sand. Enkl. sand og grusk.	14	18.2	23.8	92	27	27	2.3				2.00

Prøvehull III

Jordart.	Dyp m.	Vannpst. av total subst.	Vannpst. av tørr subst.	H_3	H_1	F	K	O	G	pH	d
Leire ⁷/melsand. Enkl. sand og gruskorn.	2	17.7	21.5	284	17.4	30	5.3			7.4	2.05
—"— —"— —"— —"— —"—	3	21.3	27.1	207	10.4	35	4.3				2.05
Kvikkleire.	4	25.9	35.0	34	1.2	29	1.0				1.86
—"—	5	23.7	31.1	32	0.8	25	0.9			7.6	1.86
—"—	6	24.0	31.6	36	0.8	26	1.0				1.85
—"— ⁷/melsand, sand og gruskorn.	7	26.5	36.0	44	0.8	29	1.2				1.84
—"— —"— —"— —"— —"—	8	24.3	32.1	101	0.6	26	2.5				1.90
—"— —"— —"— —"— —"—	9	24.5	32.4	56	1.2	27	1.6			8.0	1.90

Prøvehull IV

Jordart.	Dyp m.	Vannpst. av total subst.	Vannpst. av tørr subst.	H_3	H_1	F	K	O	G	pH	d
Leire, løs, seig, ensartet. Kvikkaktig.	2	24.6	32.7	35	1.3	28	1.6			7.6	1.91
Kvikkleire.	3	24.2	32.0	(19)	0.6	26	(0.6)				1.91
—"— sandblandet.	4	25.2	33.8	47	0.6	27	1.3				1.87
—"— ⁷/sand og grus.	5	21.9	28.3	54	0.5	21	1.5			7.8	1.92
—"— ⁷/sand og enkl. gruskorn.	6	18.7	23.0	48	0.9	19	1.4				2.01
—"— ⁷/sand og grus.	7	23.1	30.2	46	0.9	25	1.3				1.90
Leirholdig m/sand og ⁷/sand og grusk. kvikkl.	8	23.1	30.2	64	1.2	25	1.7				1.96
	9	18.0	21.9	(49)	(1.7)	(9)	(1.4)			7.6	1.95

Utgangspunkt for høyder: F.H. nr. 348.

Se profiltegning nr. 1062

Borhull.
X = Dybde til fjell.
Y = Kote terreng.
Z = —"— fjell.

◎ = Prøvehull.

V_v = Vannpst. av totalvolum.
H_3 = Rel. holdfasthet meurtig leire
H_1 = —"— —"— omrørt —"—
F = —"— Friksjonstall.
K = Kohesjon i tonn / m².
O = Organiske bestanddeler (Humusfiserte i pst. av
G = Gliodetap. tørrsubst.)
pH = Surhetsgrad.
d = Rumvekt.

Jordal Stadion.
Overført mars 58
V/Ing. E.N. Hylland.

INGENIØR-FIRMAET BJ. HAUKELID - OSLO
GRUNNUNDERSØKELSER
KR. AUGUST-GT. 19, VI. TLF. KR. 33 21 60

Norm. 1/6-50 V.T.

M= 1:500 | Tegn. 23/5-58 GH | T.nr. 1041/H

HEDMARKSGATA

ELVERUMGATA

HØLANDSGATA

TRIBUNE
JORDAL IDRETTSPLASS

Kjølvert

Kum

Gjell i dagen

F.M. 220
H= 47,004 m.

1 52,56 / 51,06 1,50
2 51,55 / 48,15 3,40
3 46,28 / 37,78 8,50
4 47,33 / 41,85 5,50
5 51,20 / 43,70 7,50
6 51,80 / 50,60 1,20
7 46,33 / 44,46 1,90
8 38,49 / 36,84 1,65
9 38,72 / 35,92 2,80
10 49,25 / 43,90 5,35
11 50,00 / 46,70 3,30
12 42,91 / 38,91 4,00
13 39,31 / 37,91 1,40
14 37,25 / 34,45 2,80
15 44,84 / 42,84 2,00
16 46,89 / 44,89 2,00
17 42,36 / 40,36 2,00
18 39,03 / 35,53 3,50
19 37,89 / 33,89 4,00
20 38,69 / 36,19 2,50
21 43,85 / 42,20 1,65
22 38,33 / 34,48 3,85
23 35,42 / 32,07 3,35
24 34,62 / 32,12 2,50

10m
13,10m
20m
25m

UTSNITT AV OSLO OPPMÅLINGSVESENS
KARTBLAD S.O. 5/7
M. 1:500

X/Y/Z = Borhull.
X = Dybde til fjell.
Y = Kote terreng.
Z = „ fjell.

= Prøvehull.
Vv = Vannpst. av totalvolum.
H3 = Rel. holdfasthet naturlig leire
H1 = „ „ omrørt „
F = „ fiskefttall.
K = Kohesjon i tonn / m2
O = Organiske best.deler (Humusiserte i pst. av totalsubst.)
G = Glødetap.
pH = Surhetsgrad.
de = Rumvekt.

Jordal, Kunstgrossen bane

v/ ark. Rinnan, Tveten, Colbiørnsen

INGENIØR-FIRMAET BJ. HAUKELID - OSLO
GRUNNUNDERSØKELSER
KR. AUGUSTS GT. 19, V. TLF. NR 33 24 60

M= 1:500 | Tegn. 13/12-49 | Tnr. 979

REKV. BJ. HAUKELID, INGENIØRFIRMA, OSLO
UTSETTING OG NIVELLEMENT

GRUNNBORINGSPLAN VED JORDAL IDRETTS-PLASS | M. 1/500 | Målt 6-8/12-49 Foyn Tegn. 8/12-49 Foyn

EINAR FØYN
SIVILINGENIØR
PRINSENSGT. 6, OSLO
TLF. 424459 ; 538828

Nr. 242-01

Kristian Gulbrandsen

ELVERUMGATA

HEDMARKSGATA

HOLANDSGATA

KULVERT

KOMM

FJELL DAGERT

TRIBUNE
JORDAL IDRETTSPLASS

Y-AKT FORTAU

Grunnforhold
Fast sand-grus 1-2-3 m
Løs leire under 2-3 m. dyp.
Lett skifer fjell?

Hull 1-26 fra fgn 999

x = Borhull.
x = Dybde til fjell.
y = Kote terreng.
z = —"— fjell.
= Prøvehull.
Vv = Vannpst. av totalvolum.
Hø = Rel. holdfasthet naturlig lagra
Hr = —"— —"— omrørt —"—
F = —"— friksjonstall.
K = Kohesjon i tonn/m2
O = Organiske bestdeler (Humusliknende. I pst. av totalvekt.)
G = Glødetap.
pH = Surhetsgrad.
R = Kumveltz.

JORDAL
v/ ing. Hylland
Ing.GENIØR-FIRMAET BJ. HAUKELID - OSLO
GRUNNUNDERSØKELSER
KR. AUGUST-GT. 19, VI. TLF. NR. 33 24 60
M= 1:200 | Tegn. TF. | T.nr. 1015

JORDAL, KUNSTFROSSEN BANE GRUNNBORINGSPLAN	M/L 1/200	Målt 19/5-50 TF. Tegn. 22/5-50 E.T. Kfr. 23/5-50 R.B.
V/ INGENIØRFIRMA BJ. HAUKELID		SE OGSÅ TEGN. 242-01
EINAR FØYN OG PER BRUUN Teknisk-økonomisk konsulentkontor Prinsensgt. 6 - telefon 42 44 59.		242-02

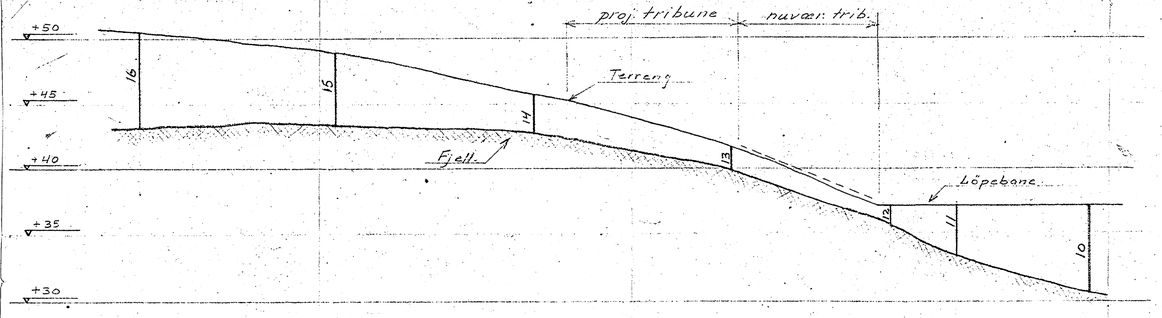

Profil 1

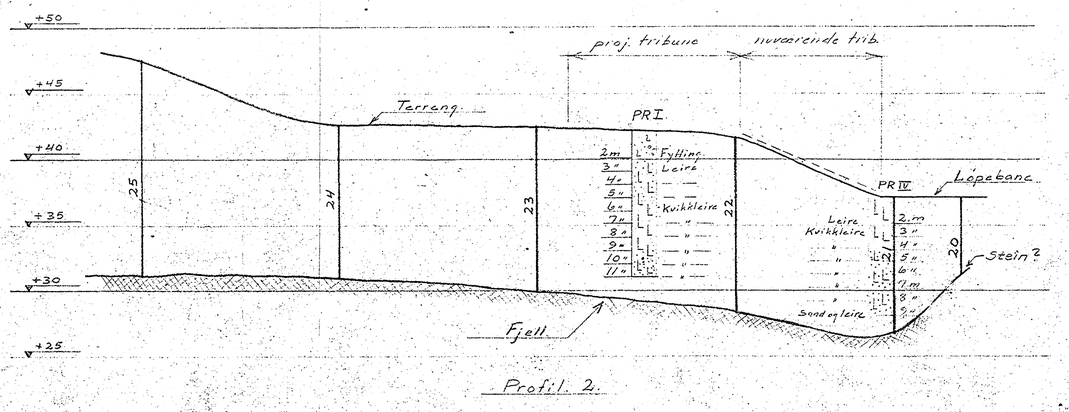

Profil 2.

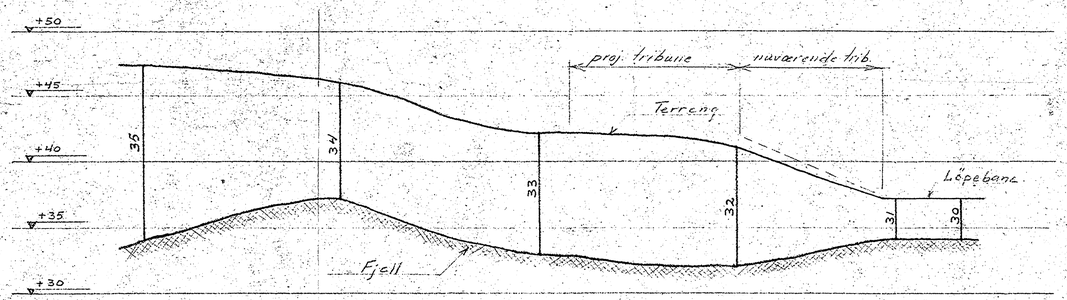

Profil 3.

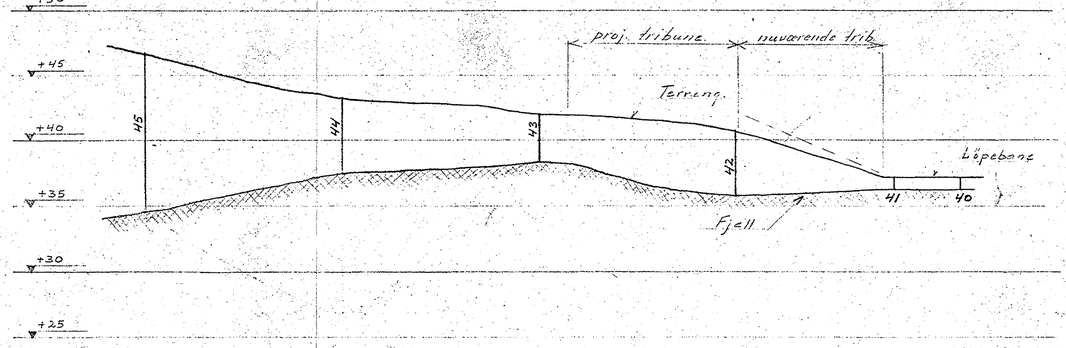

Profil 4.

Profiler
M=1:200

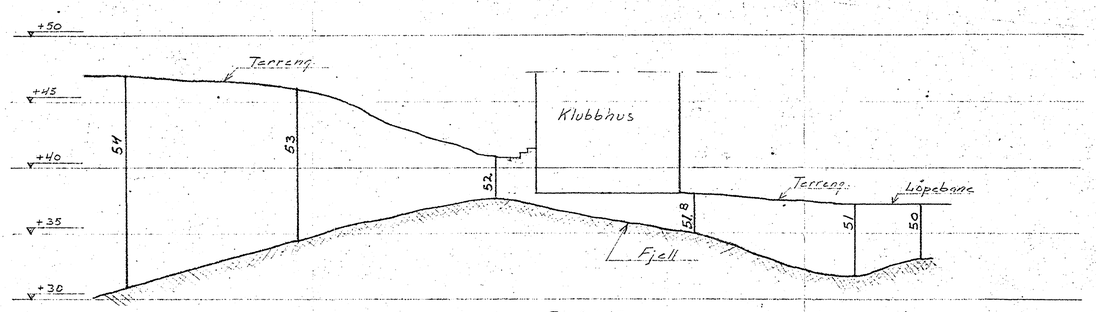

Profil 5

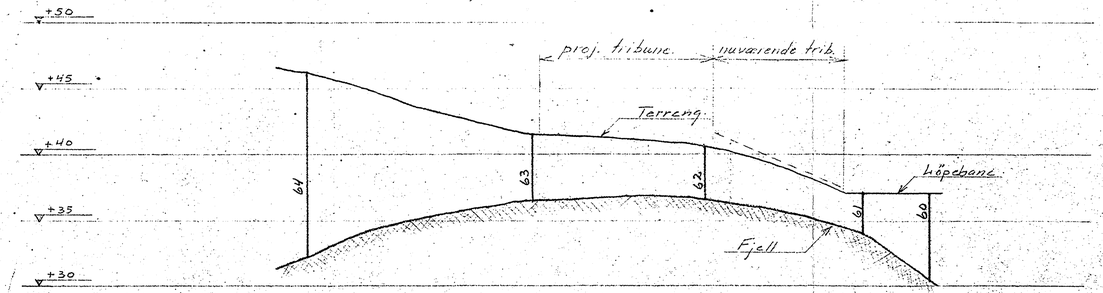

Profil 6

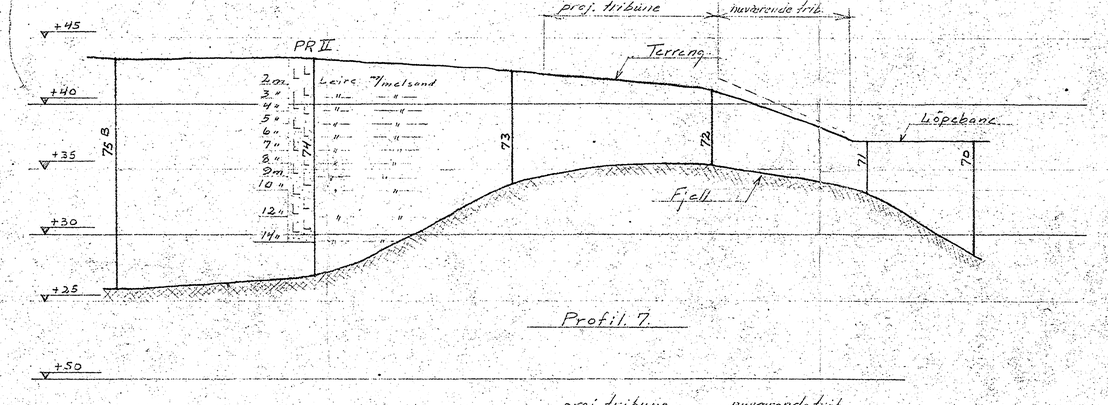

Profil 7.

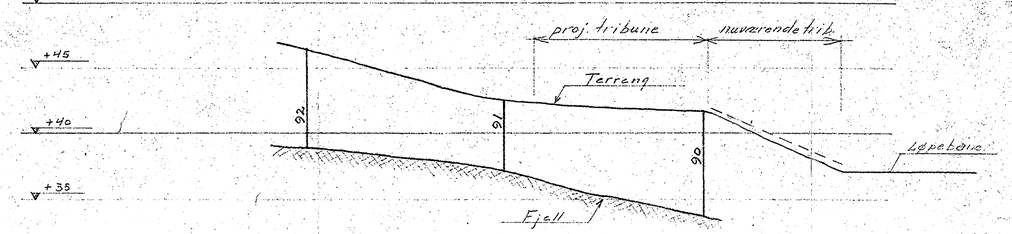

Profil 9

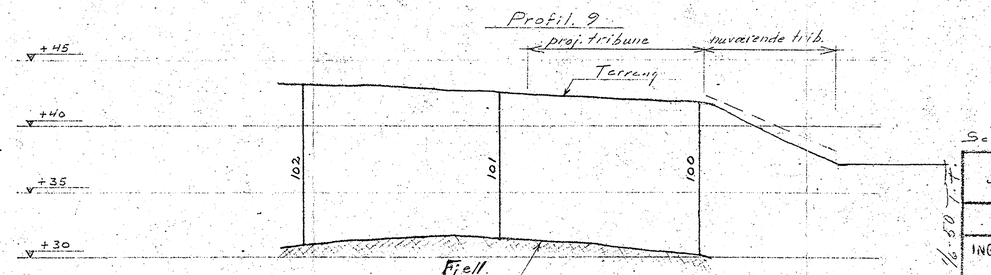

Profil 10

Se plankeoppsett nr. 1061.

Jordal Stadion.

Profiler

INGENIØR-FIRMAET BJ. HAUKELID - OSLO
GRUNNUNDERSØKELSER
KR. AUGUST-GT. 16, VI. TLF. NR. 69 24 00

M= 1:200 | Tegn. 22/5-50 EH | T.nr. 1062 H

16/11 16-50 T.T.

50.00
45.00
40.00
35.00
30.00

idrettssone.
tribune.
Grasmark.
Hård leire.
Fast leire.
Hård
Løs leire
fast
13
14.
15.
16.
kult, gansk- fast.
Løs leire.
Antatt fjell.
10
11
12
Gansk fast leire.

Profil 1.

M=1:100.

Se også tegn. nr. 1062 A

50.00
45.00
40.00
35.00
30.00

tribune.
tennisbane.
idrettsbane.
Grasmark.
fast leire.
kult.
Løs leire.
Stein?
Antatt fjell.
20
21
22
23
24
25

Profil 2.

M=1:100.

Se også tegn. nr. 1062 A

JORDAL IDRETTSPL.

Ving. Hylland.

INGENIØR-FIRMAET BJ. HAUKELID - OSLO
GRUNNUNDERSØKELSER
KR. AUGUST GT. 13, VI. TLF.: 3 92 60

M= 1:100 | Tegn. 12/5-50 KS | Tnr. 1052.