NO B2 III

N O T E B Y

4 6 0 3

NO,B2,III

I/S Holbergia

Holbergs Pl/Pilestredet/Edw. Stormsgt.

april 1968

Tilhører Undergrundskartverket
Må ikke fjernes

OVERFØRT TIL KARTPLATE
DATO: mar 1973 SIGN: Facsm

overf. NOB2III/ams 86

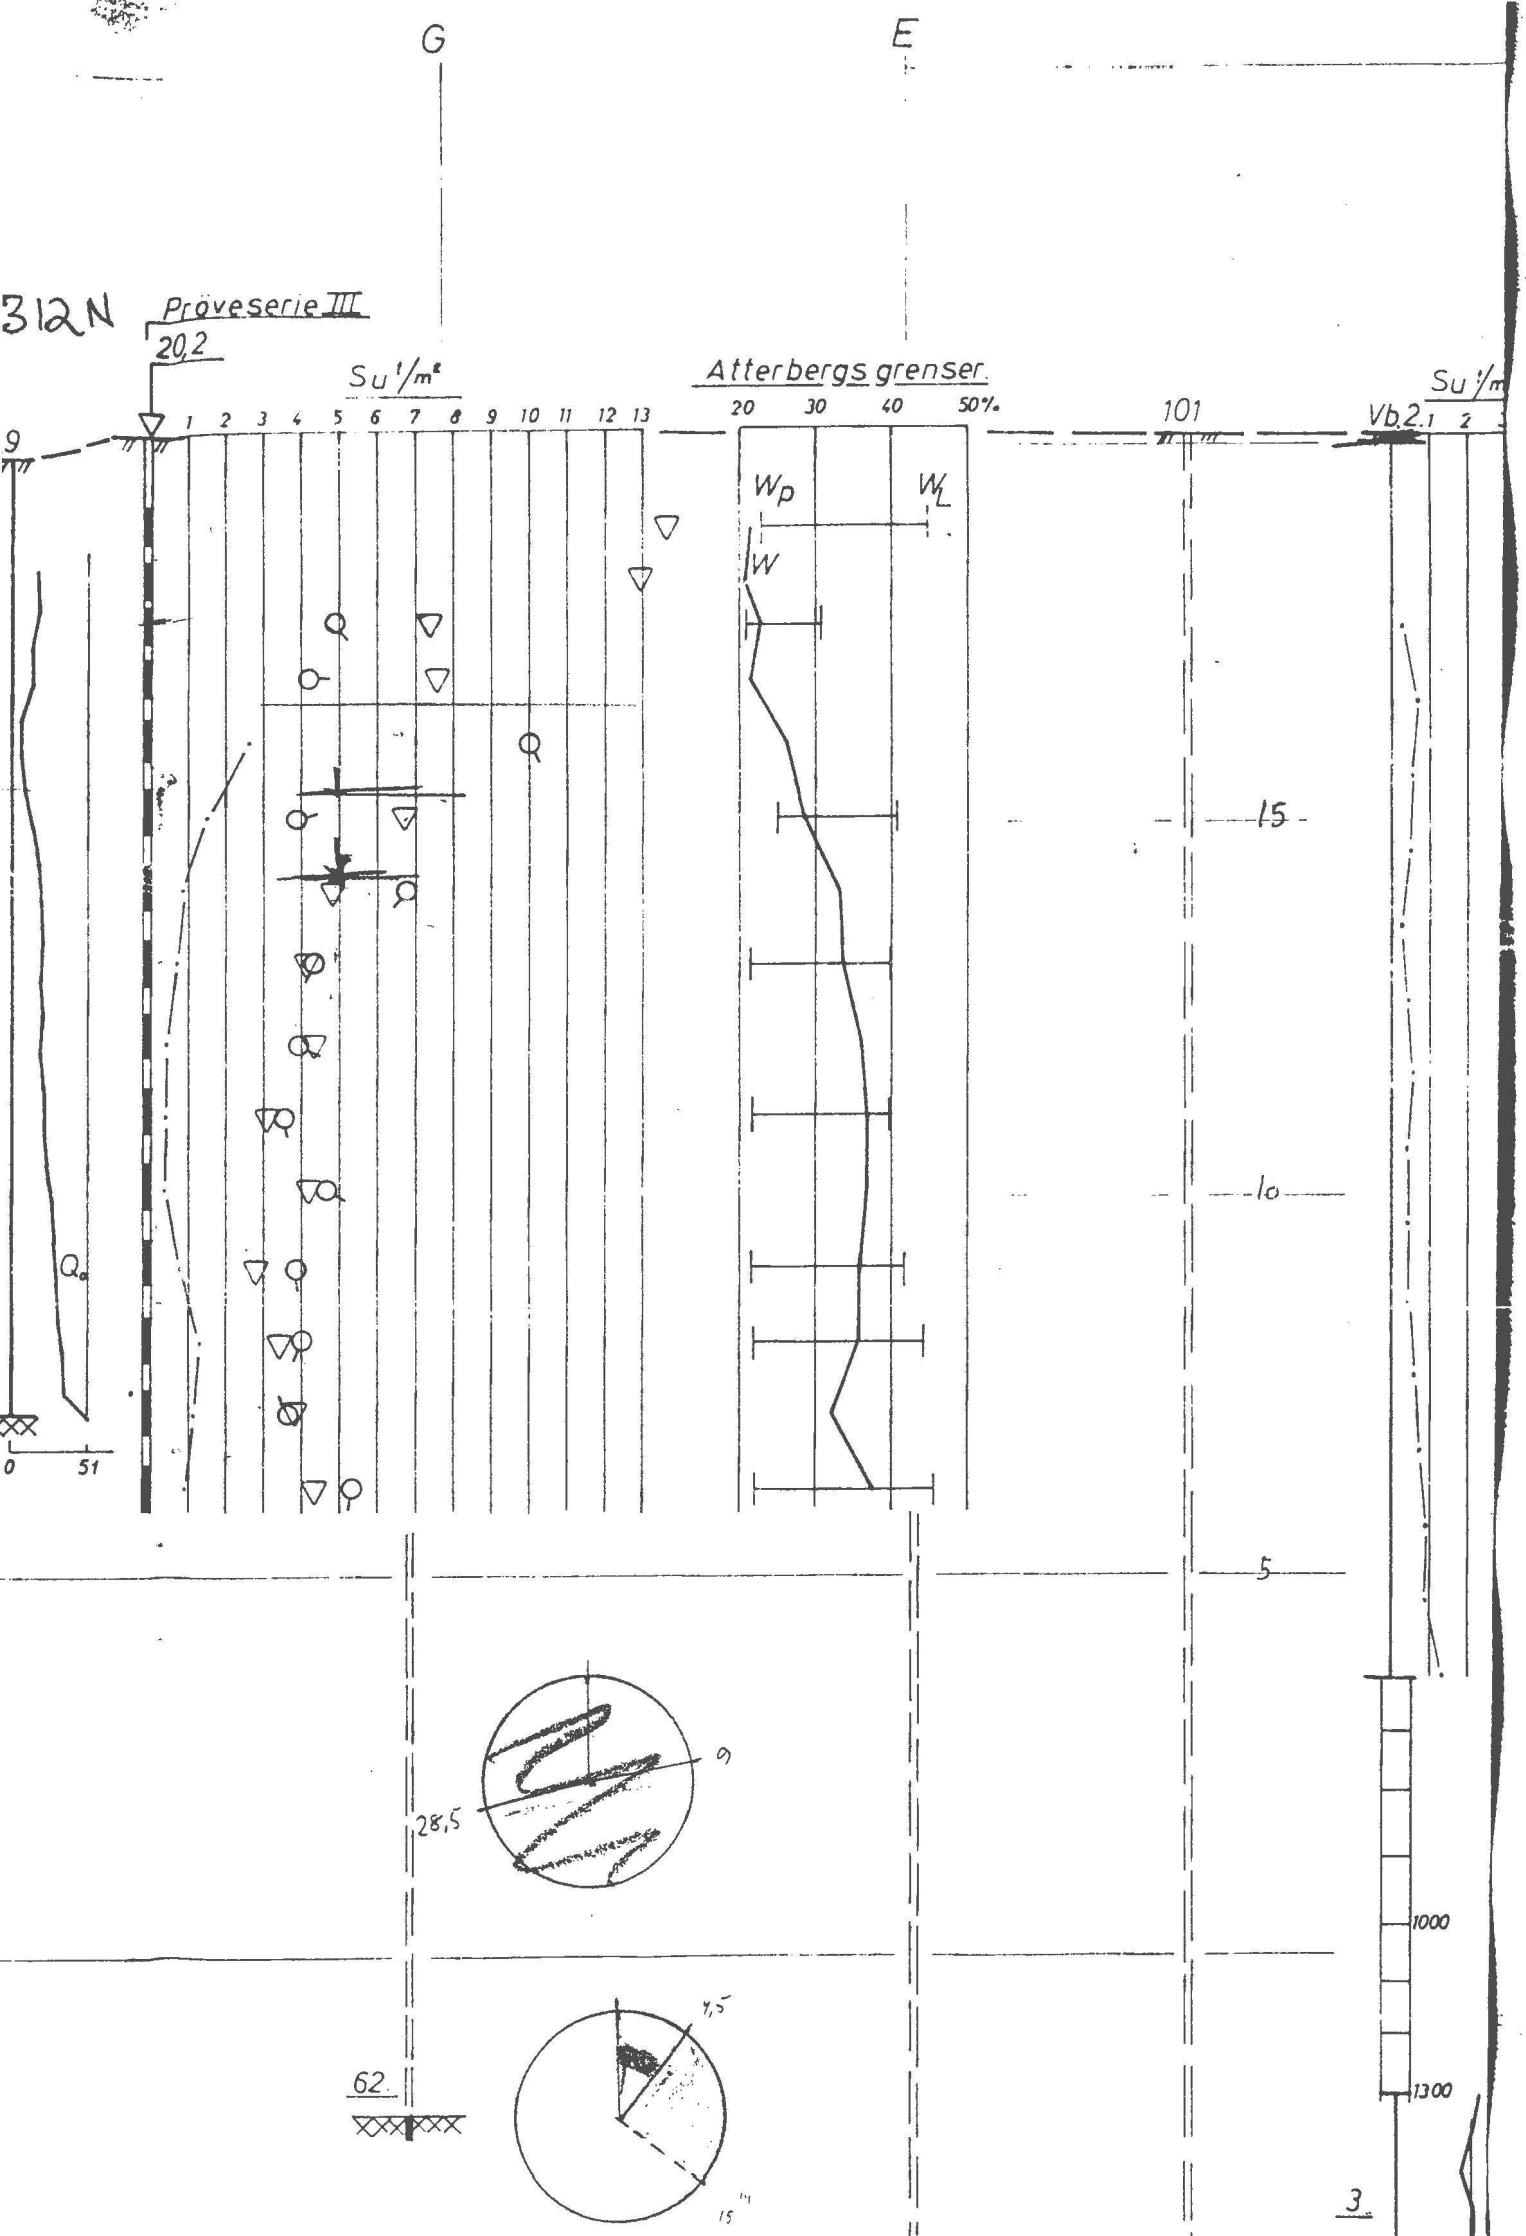
G
E
312N
Prøveserie III
20,2
Su t/m²
Atterbergs grenser
20 30 40 50%
Wp
WL
W
101
Vb 2.1
Su t/m
9
Qa
0 51
15
10
5
28,5
62
1000
1300
3

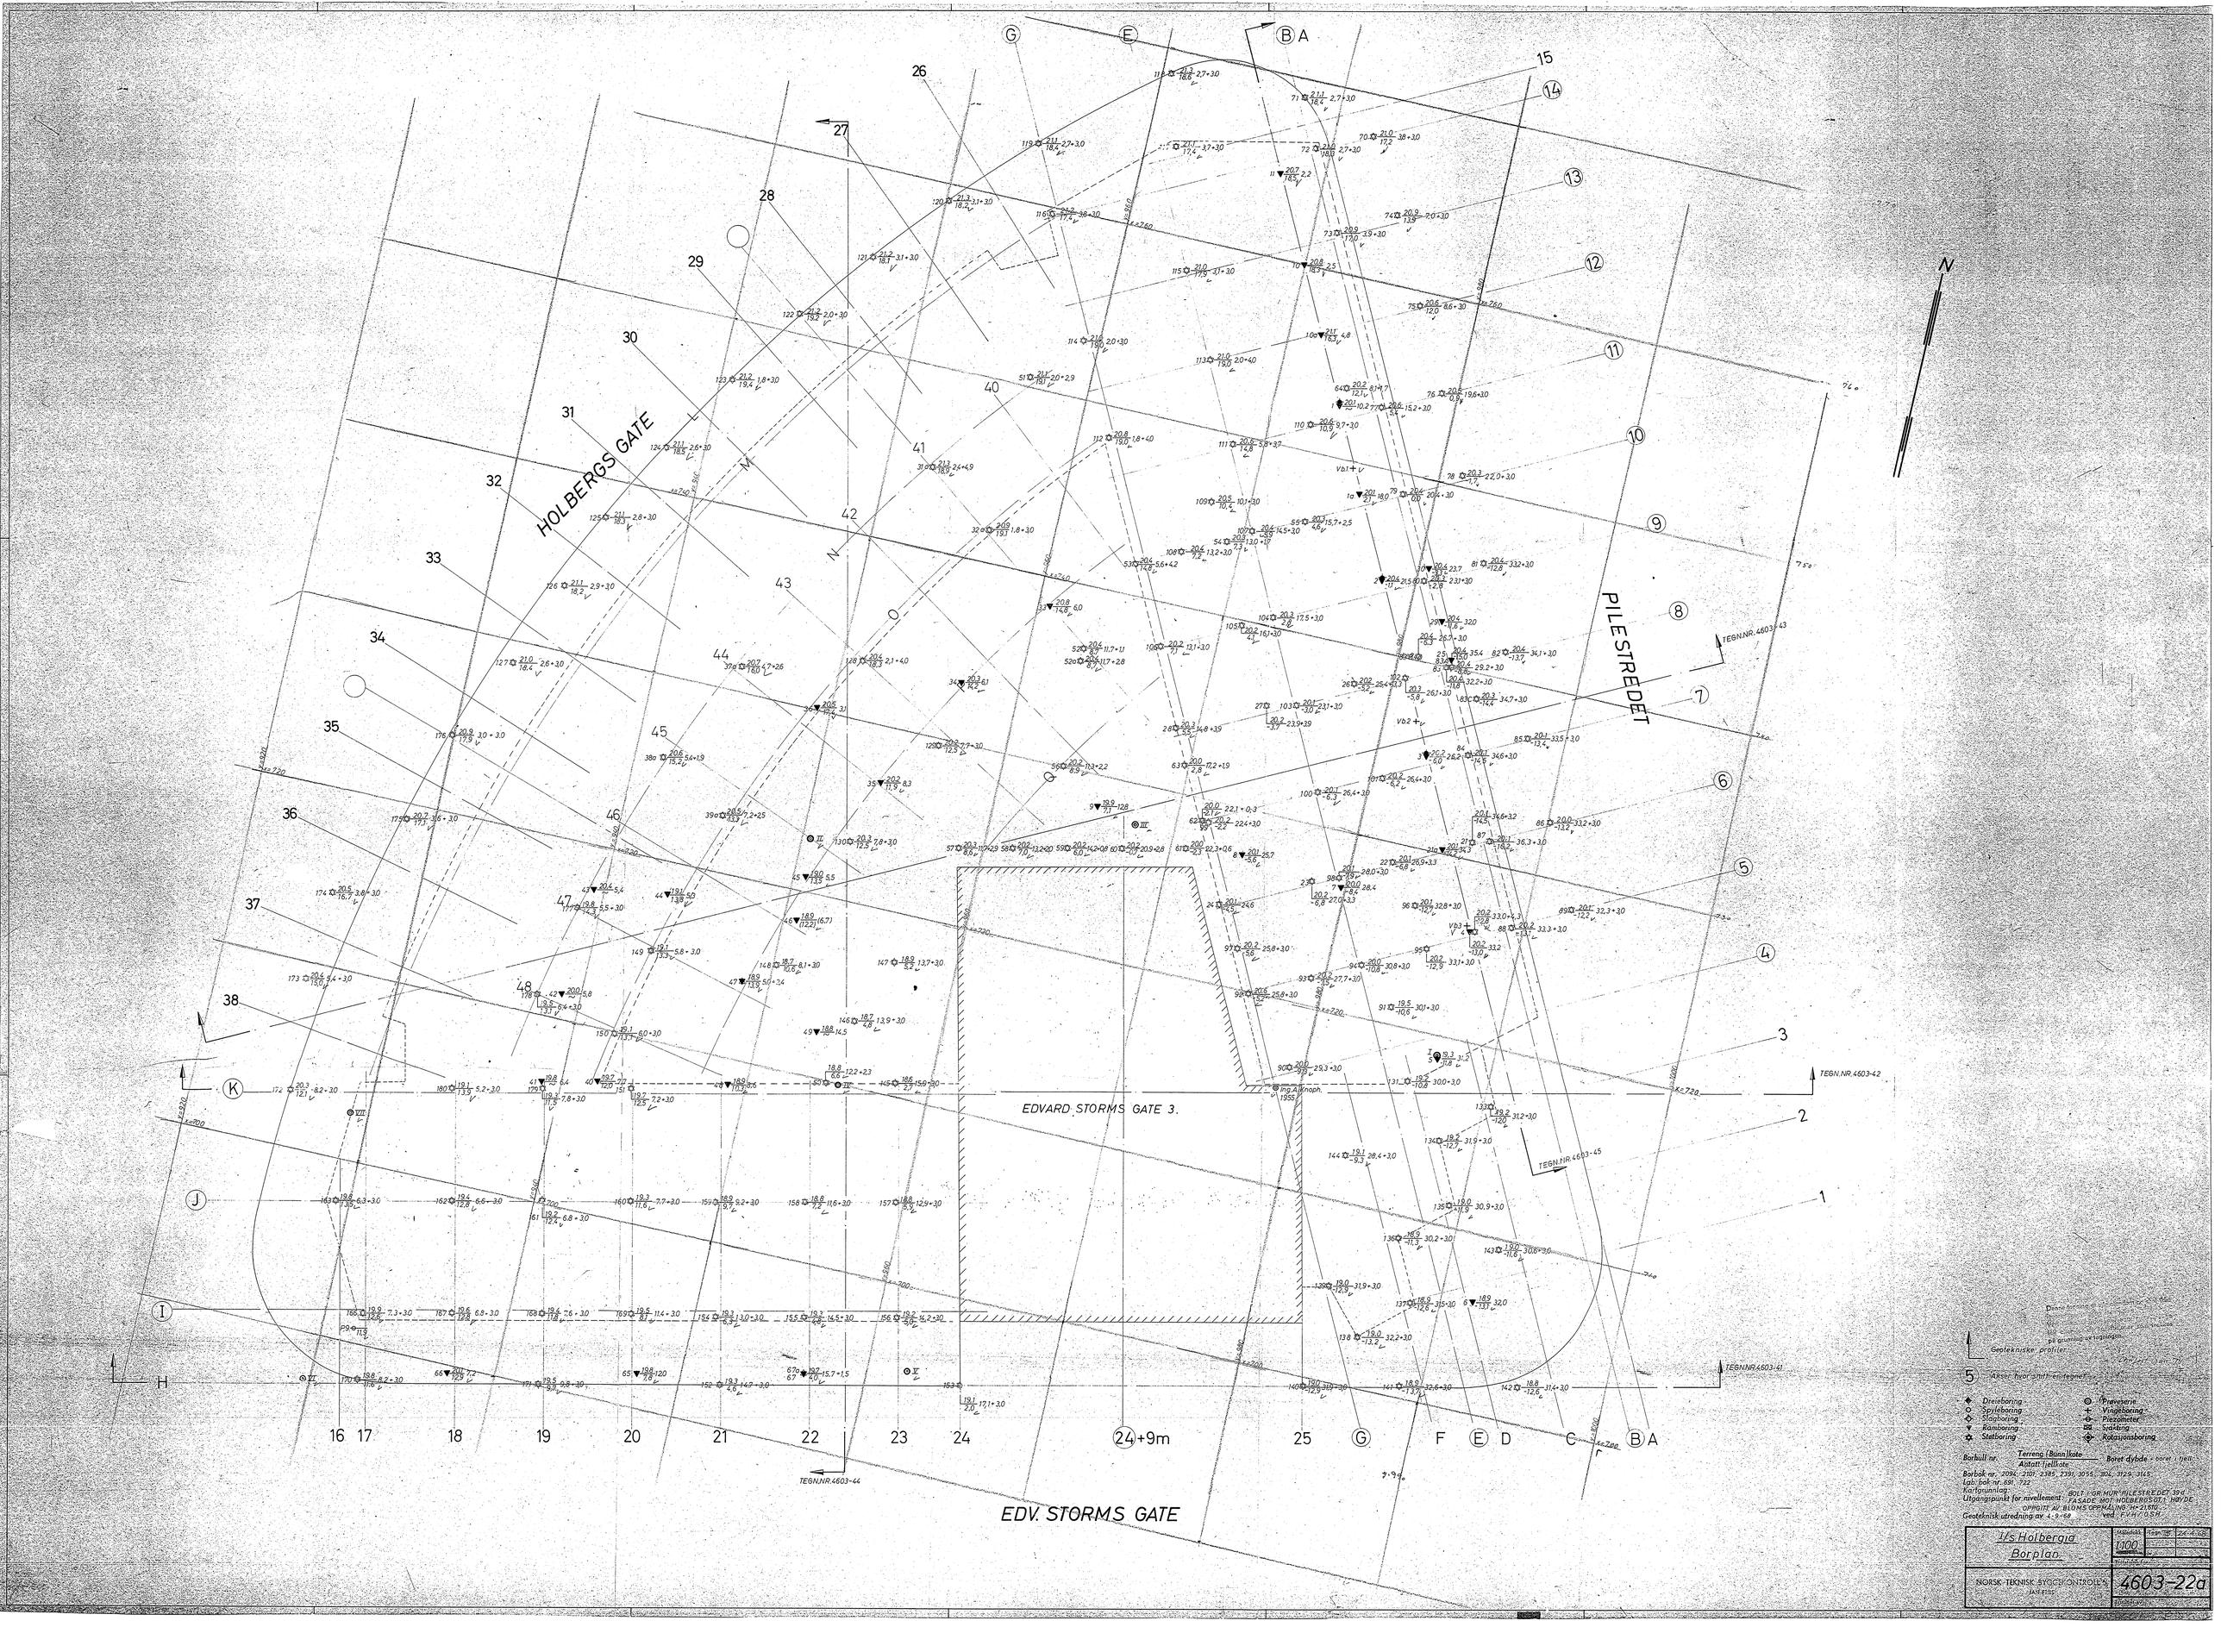

Geotekniske profiler

5 Akser hvor utført en regnet ...

- Dreieboring
- Spyleboring
- Slagboring
- Ramboring
- Stetboring
- Prøveserie
- Vingeboring
- Piezometer
- Sondering
- Rotasjonsboring

Borhull nr. Terreng (Bunn)kote Boret dybde + boret i fjell
Antatt fjellkote

Borbok nr. 2094, 2101, 2385, 2391, 3055, 304, 3129, 3145
Lab. bok nr. 691, 722
Kartgrunnlag: BOLT I GR MUNKELIA STEADET 1969
Utgangspunkt for nivellement: FASADE MOT HOLBERGS GT.1, MIDT DE OPPOSITE AV BLOMS GRENSE "H" 21.570
Geoteknisk utredning av 4.9.68 ved FJELLTOLL

Ir's Holbergia Borplan.	Målestokk 1:100	Tegn nr. 24.4.68
NORSK TEKNISK BYGGEKONTROLL A/S		4603-22a

A
B
E
G
N
M
L
O
P
Q
26
27
28
29
30
31
32
33
34
35
36
37
38
40
41
42
43
44
45
46
47
48
20
15
10
5
0
-5
-10
15
14
13
12
11
10
9
8
7
6
5
4
3
2
1
x=760
x=740
x=720
x=700
x=680
y=380
y=360
y=340
y=320
y=300
y=280
y=260
y=240
y=220
y=200
y=180
y=160
y=140
y=120
y=100
y=80
y=60
y=40
y=20
y=0
N

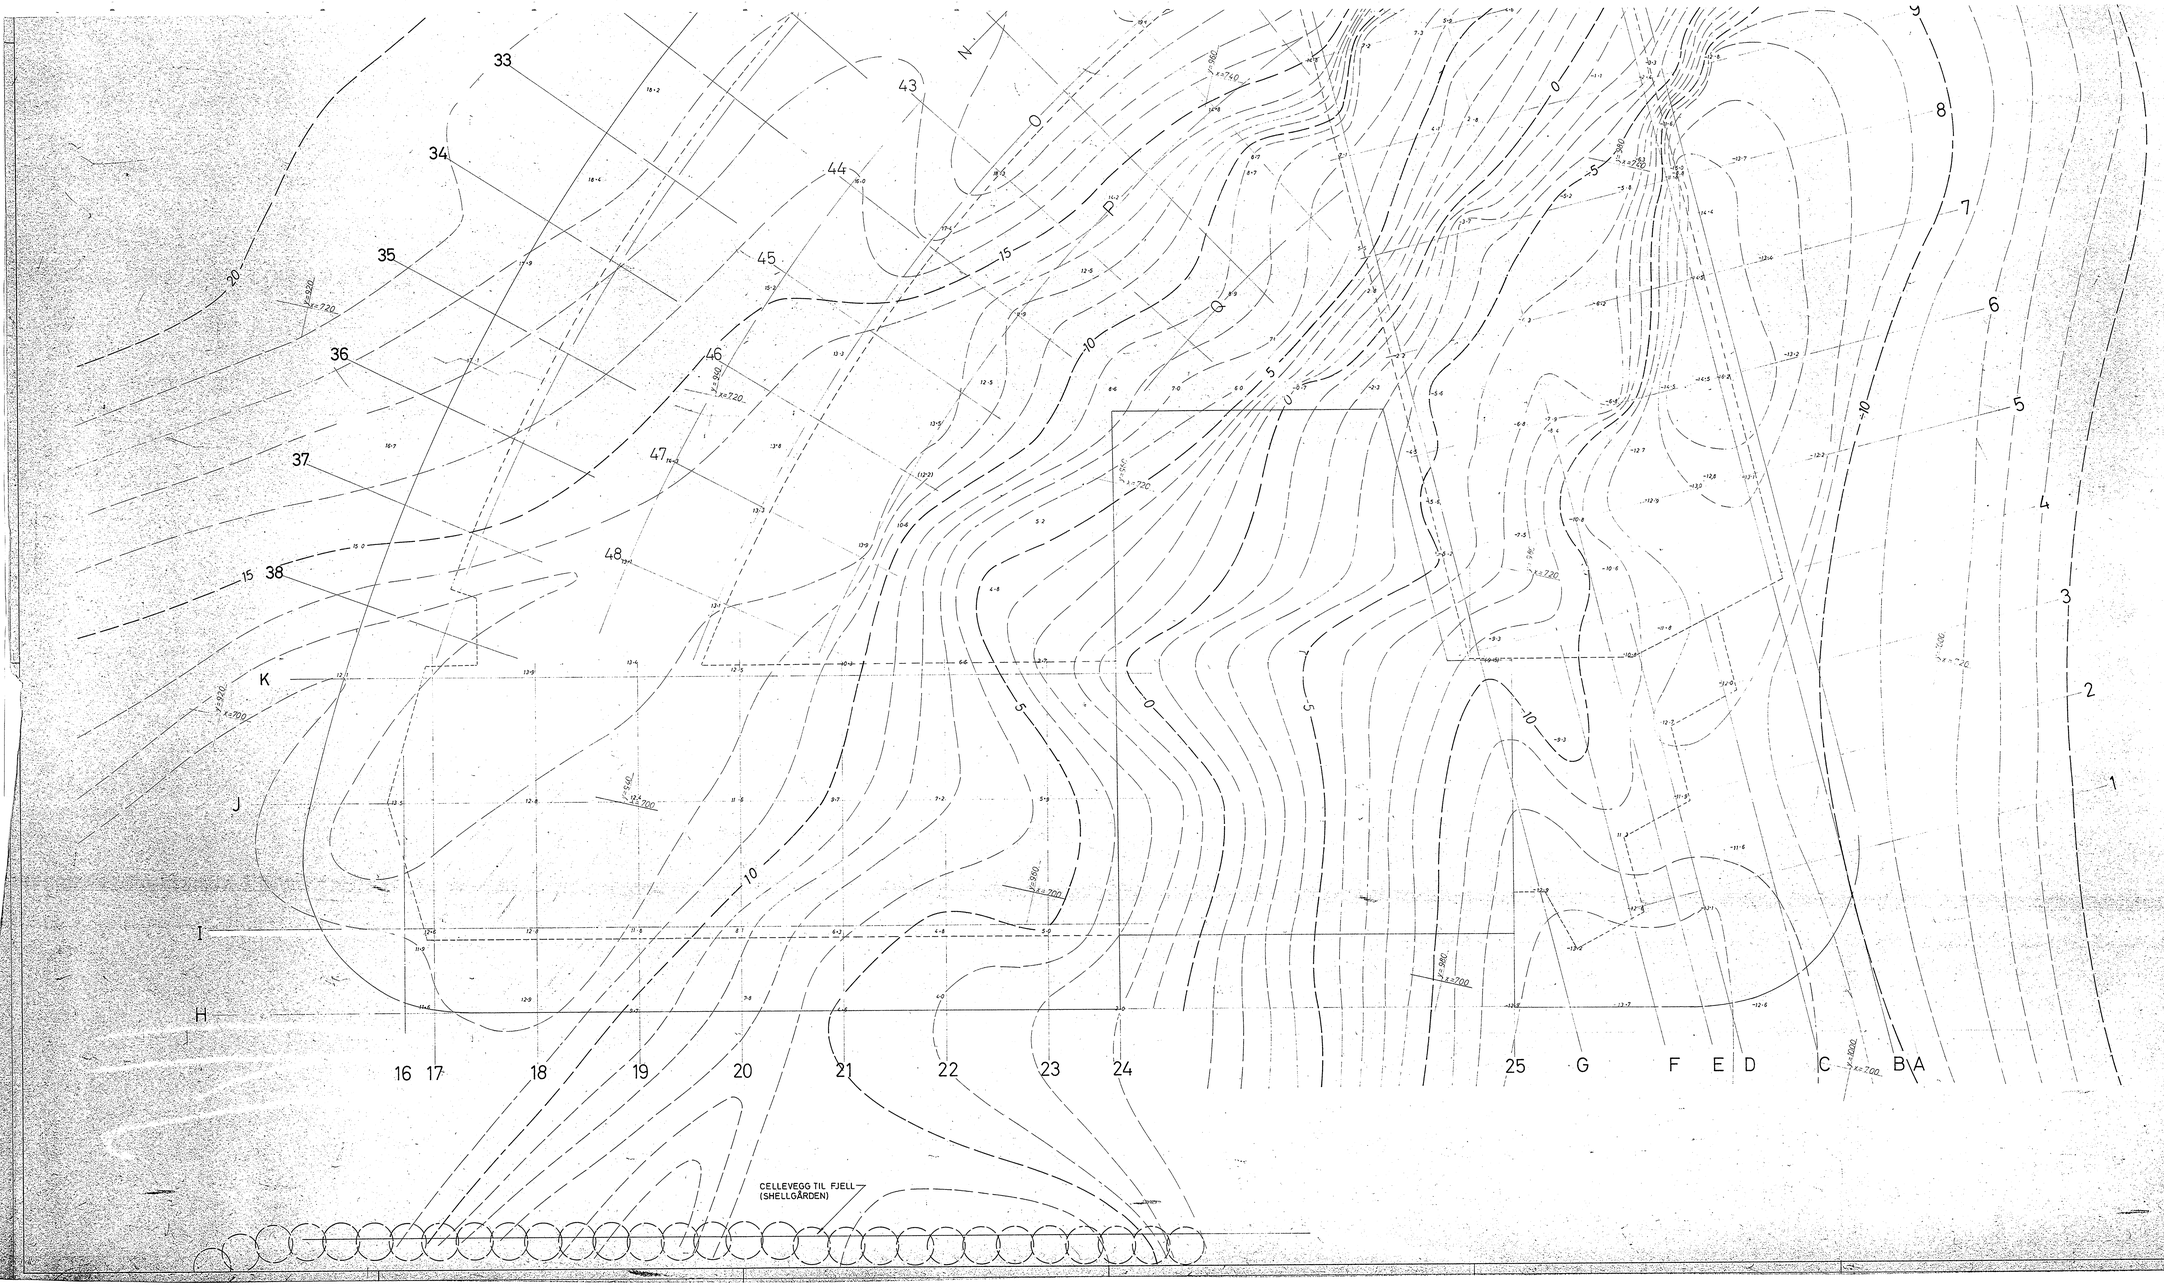

Fjellkoter utenfor tomten er tilpasset etter Oslo komm. undergrunnskartverk.

T/s Holbergia Orienterende fjellkoter	Målestokk 1:100	Tegn. nr.	2-4-1-0-8
	Erstatning for:		
NORSK TEKNISK BYGGEKONTROLL A/S JAN FRIIS		4603-23b	
	Erstatter av:		

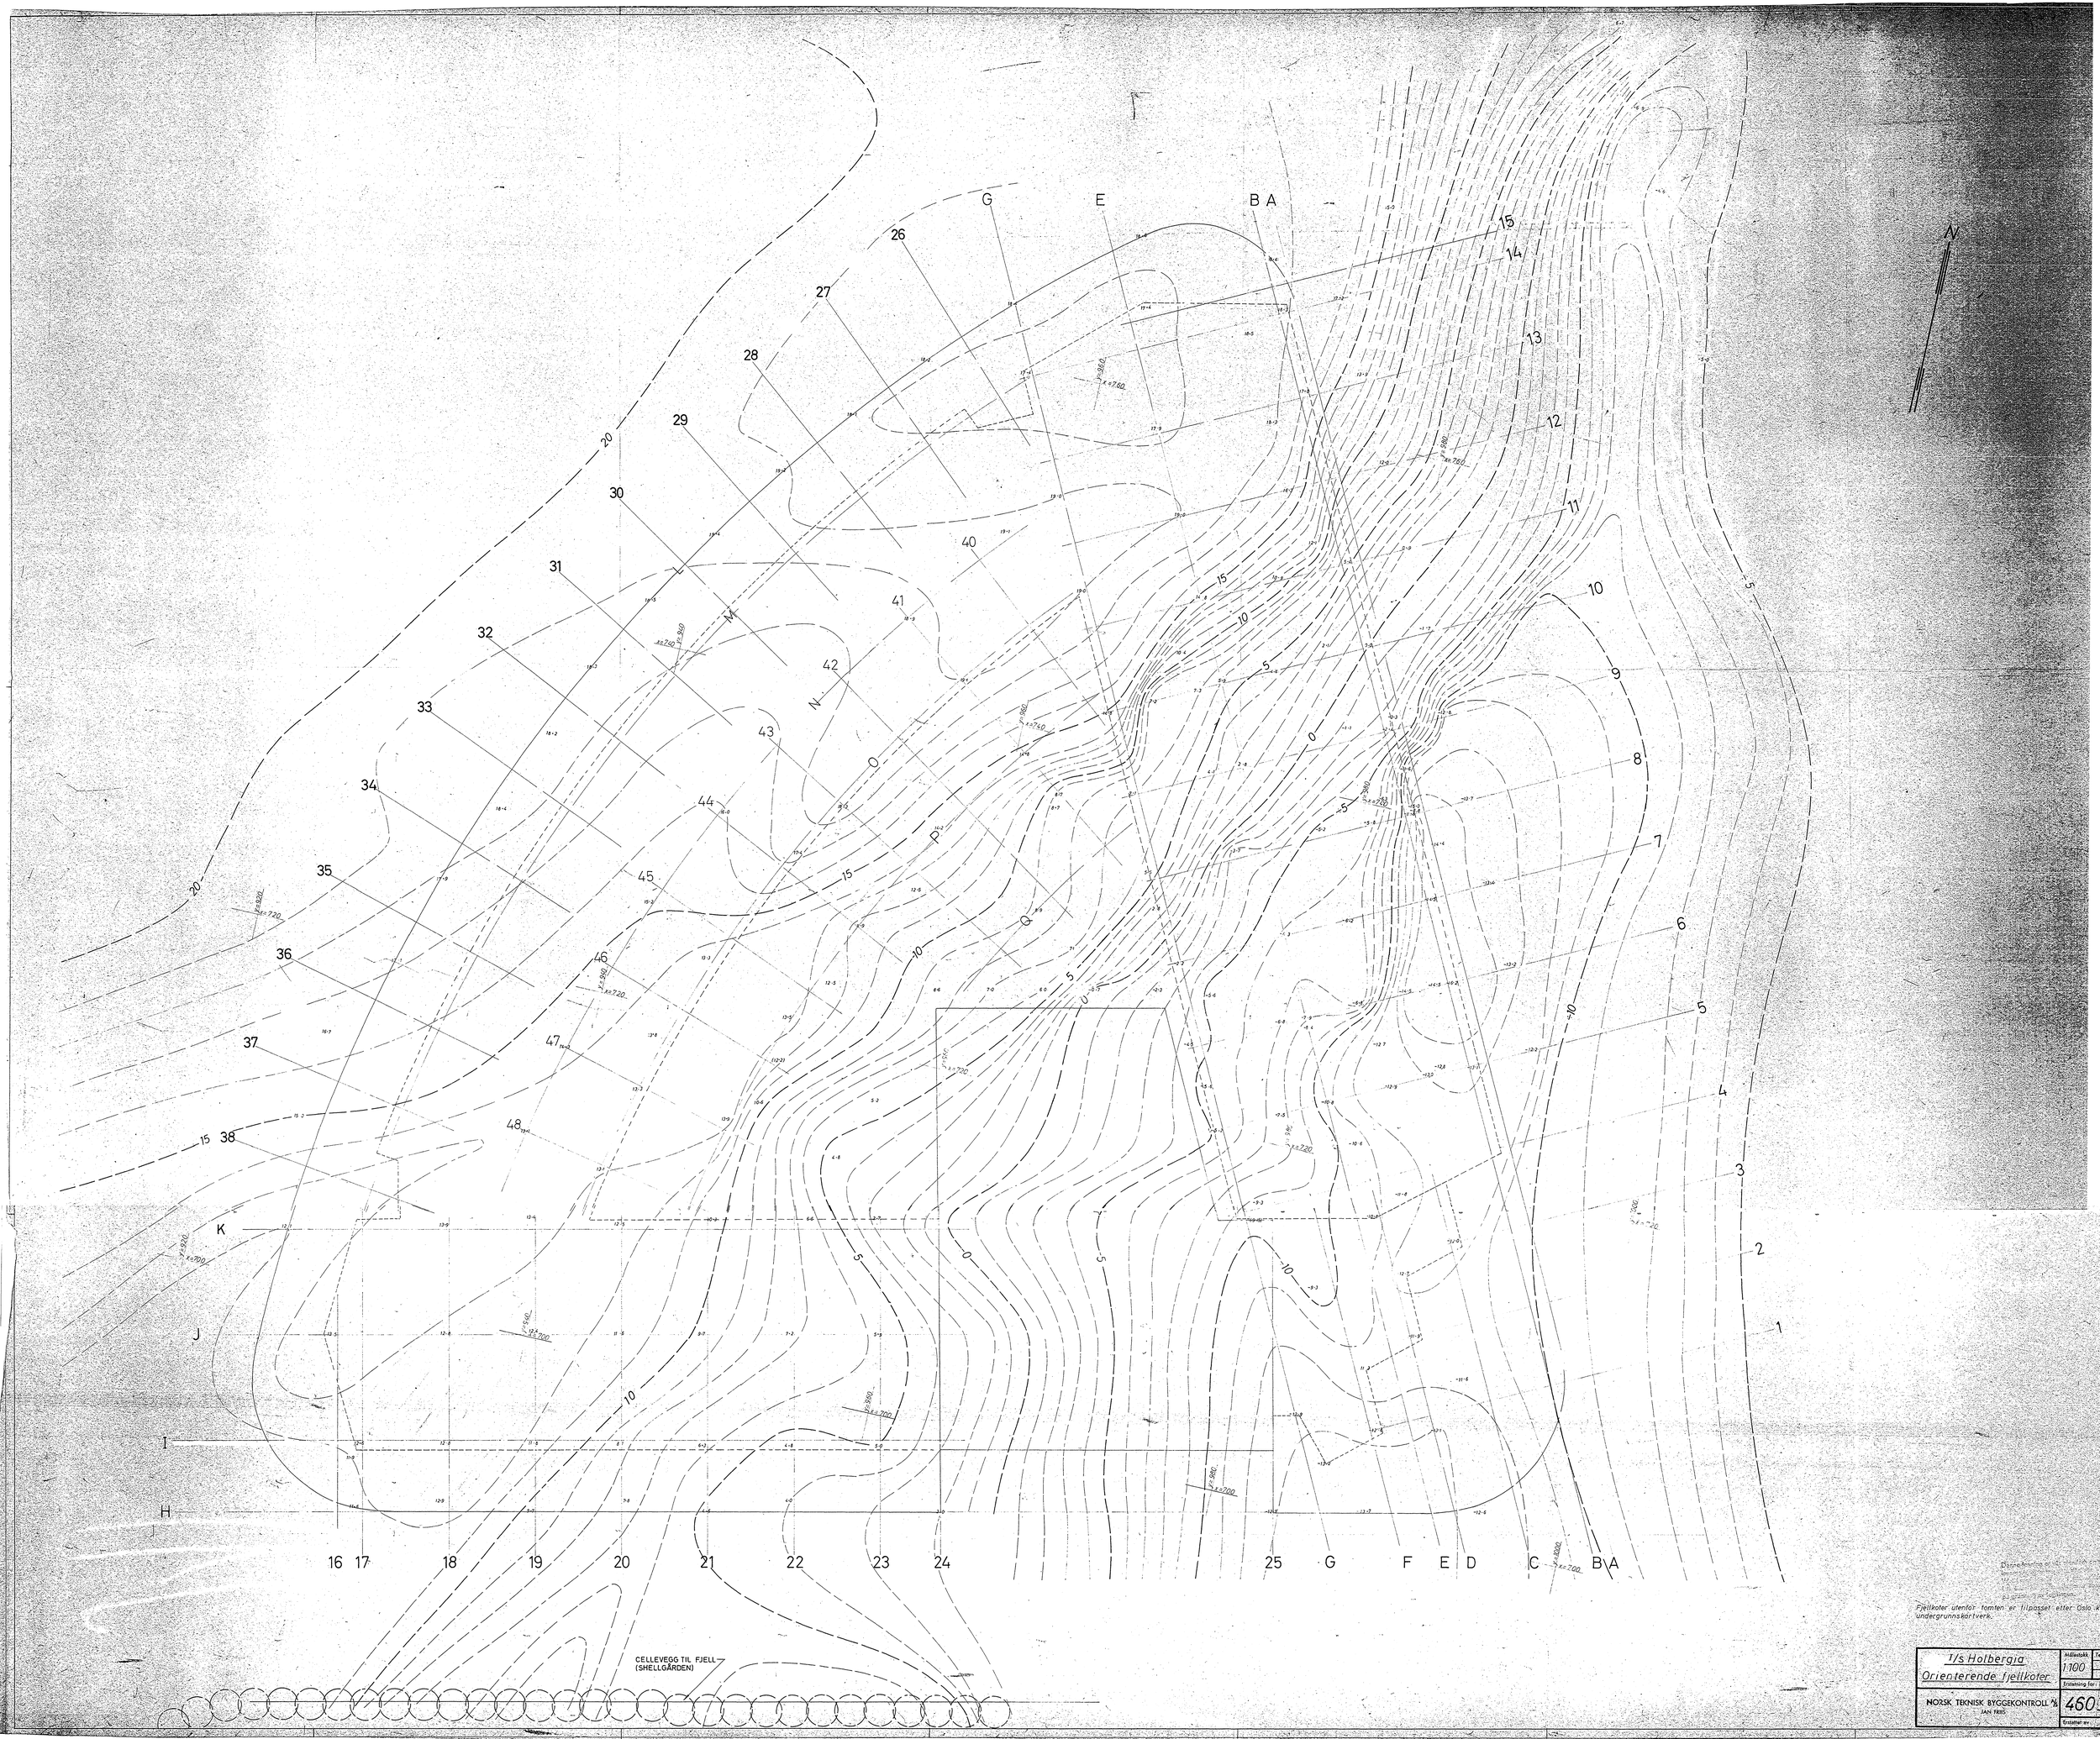
N
CELLEVEGG TIL FJELL
(SHELLGÅRDEN)
Fjellkoter utenfor tomten er tilpasset etter Oslo komm. undergrunnskartverk.
T/s Holbergia
Orienterende fjellkoter
1:100
NORSK TEKNISK BYGGEKONTROLL A/S
JAN FRIIS
4603-23b

HOLBERGS GATE

PILESTREDET

EDV. STORMS GT. 3

EDVARD STORMS GATE

GH 46 GH1 GH2 GH3 GH4 GH5 GH6 GH7 GH8 GH9 GH10 GH11 GH39 GH12 GH15 GH13 GH14 GH16 GH17 GH18 GH19 GH20 GH22 GH21 GH23 GH24 GH25 GH26 GH34 GH35 GH31 GH28 GH27 GH32 GH29 GH42 GH43 GH44 GH36 GH33 GH30 GH45 GH37 GH38

P1 P2 P3 P4 P5 P6 P7 P10 P11 P12 P13 P14 P15

Denne tegning er vår eiendom og skal ikke leveres tredjemann uten vårt samtykke. Vårt firma overtar intet ansvar for mulige feil eller for de konklusjoner som trekkes på grunnlag av tegningen.

I/s Holbergia Pilar - og peleplan Reviderte fjellkoter	Målestokk 1:200	
NORSK TEKNISK BYGGEKONTROLL A/S JAN PRIIS		4603-X 25

Profil i akse K

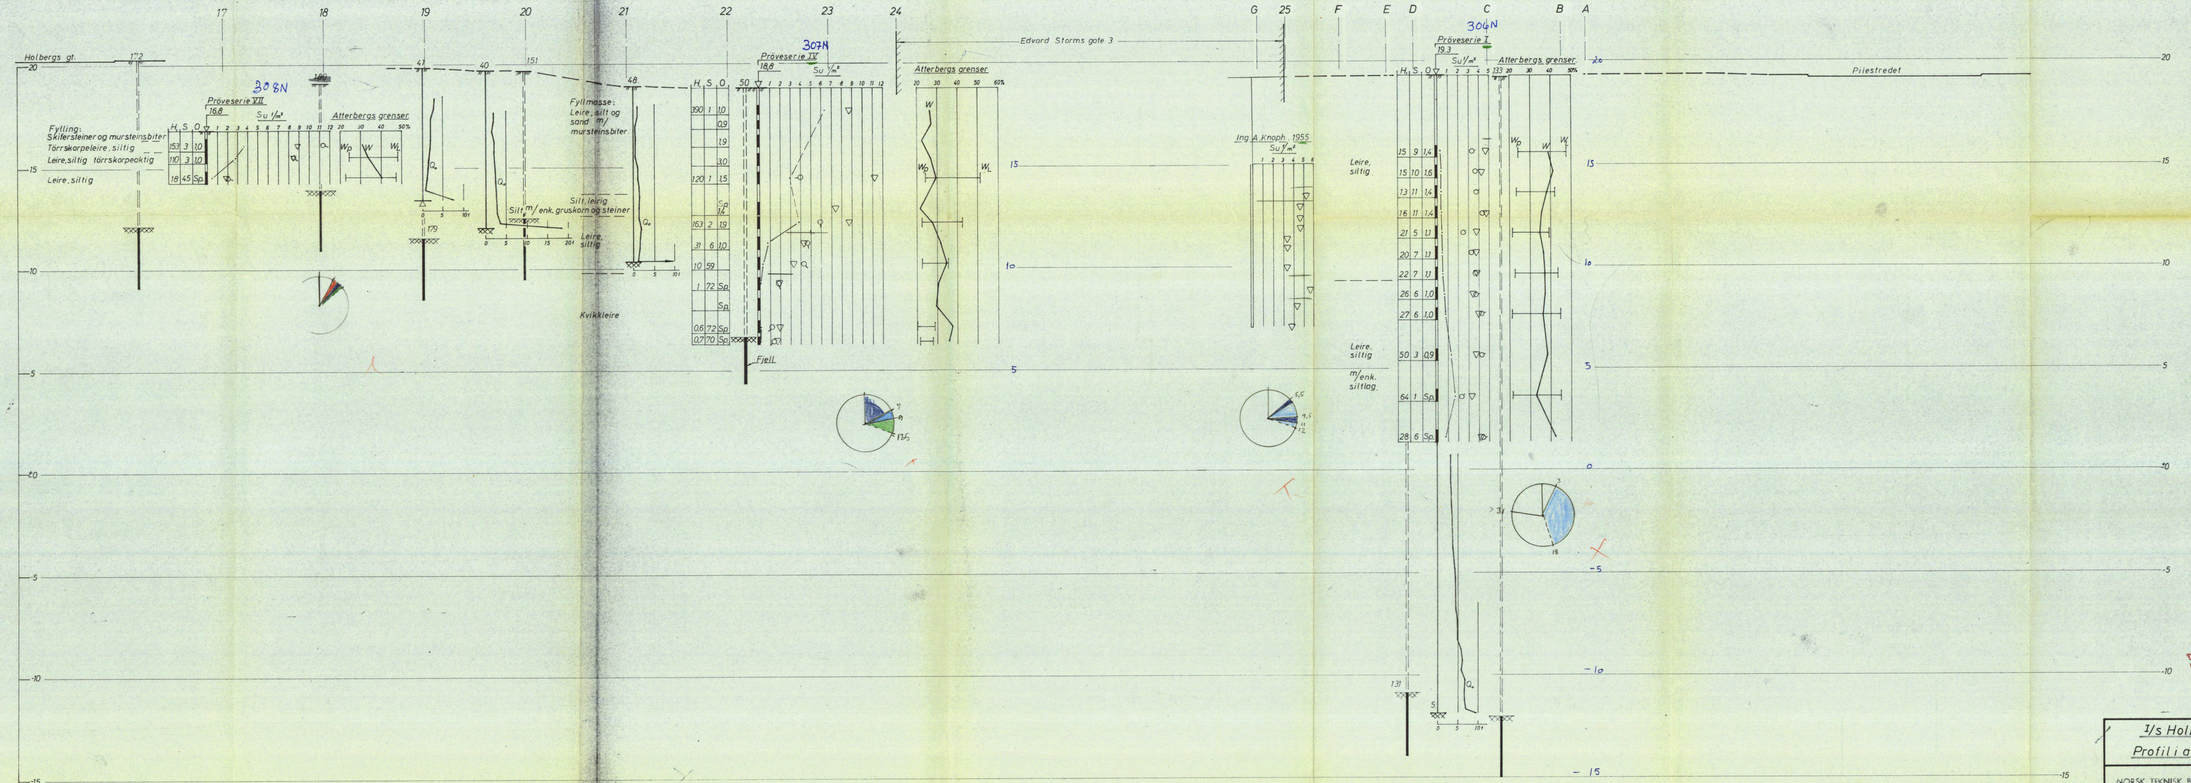

Denne tegning er vår eiendom og skal tilbakeleveres ihht. lovens bestemmelser. Vår firma forbeholder seg alle rettigheter som måtte bli utledet av tegningen.

I/s Holbergia Profil i akse K	Målestokk 1:100	Tegn nr. 24-4-04B
NORSK TEKNISK BYGGEKONTROLL A/S JAN FRIIS	Erstatter nr.	4603-42a

Profil i akse H

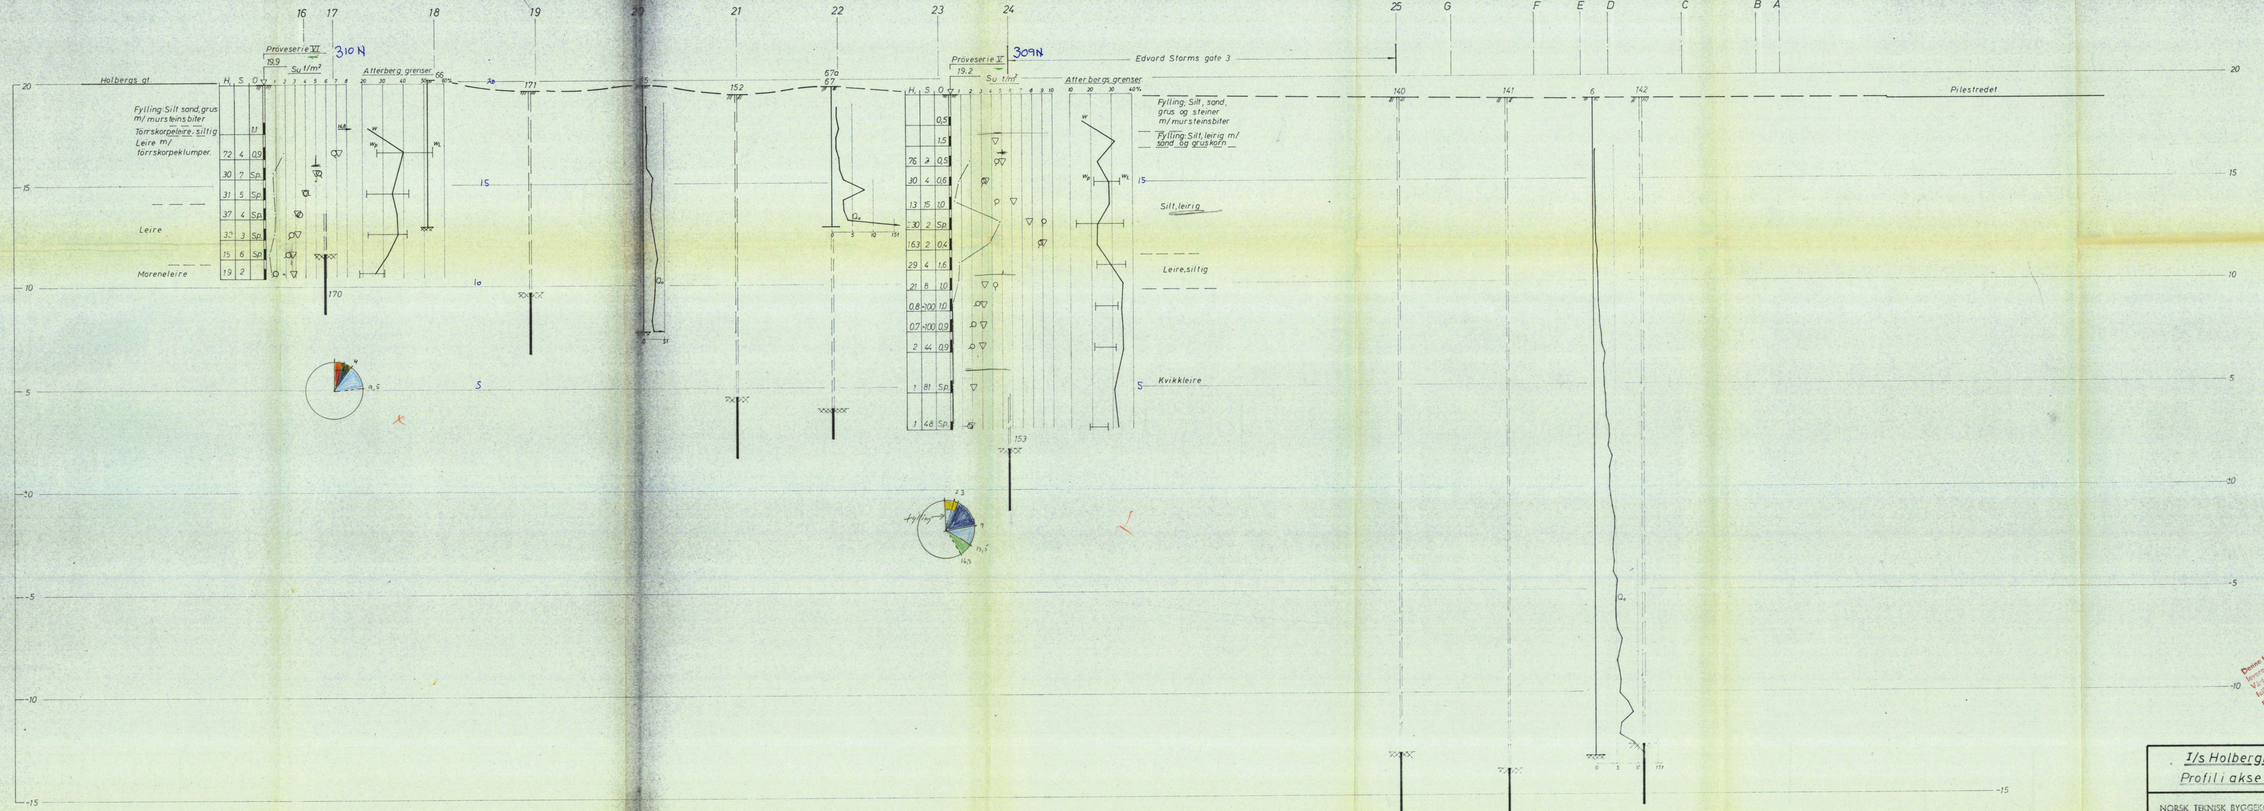

Denne boring er vår eiendom av stil ikke benyttes uten vårt skriftlige samtykke. Vi står ikke for de konklusjoner som trekkes på grunnlag av boringene.

I/s Holbergia Profil i akse H	M 1:100	Dato 24-6-68	
NORSK TEKNISK BYGGEKONTROLL A/S JAN FERS		4603 -41a	

Profil i akse B+~2 m

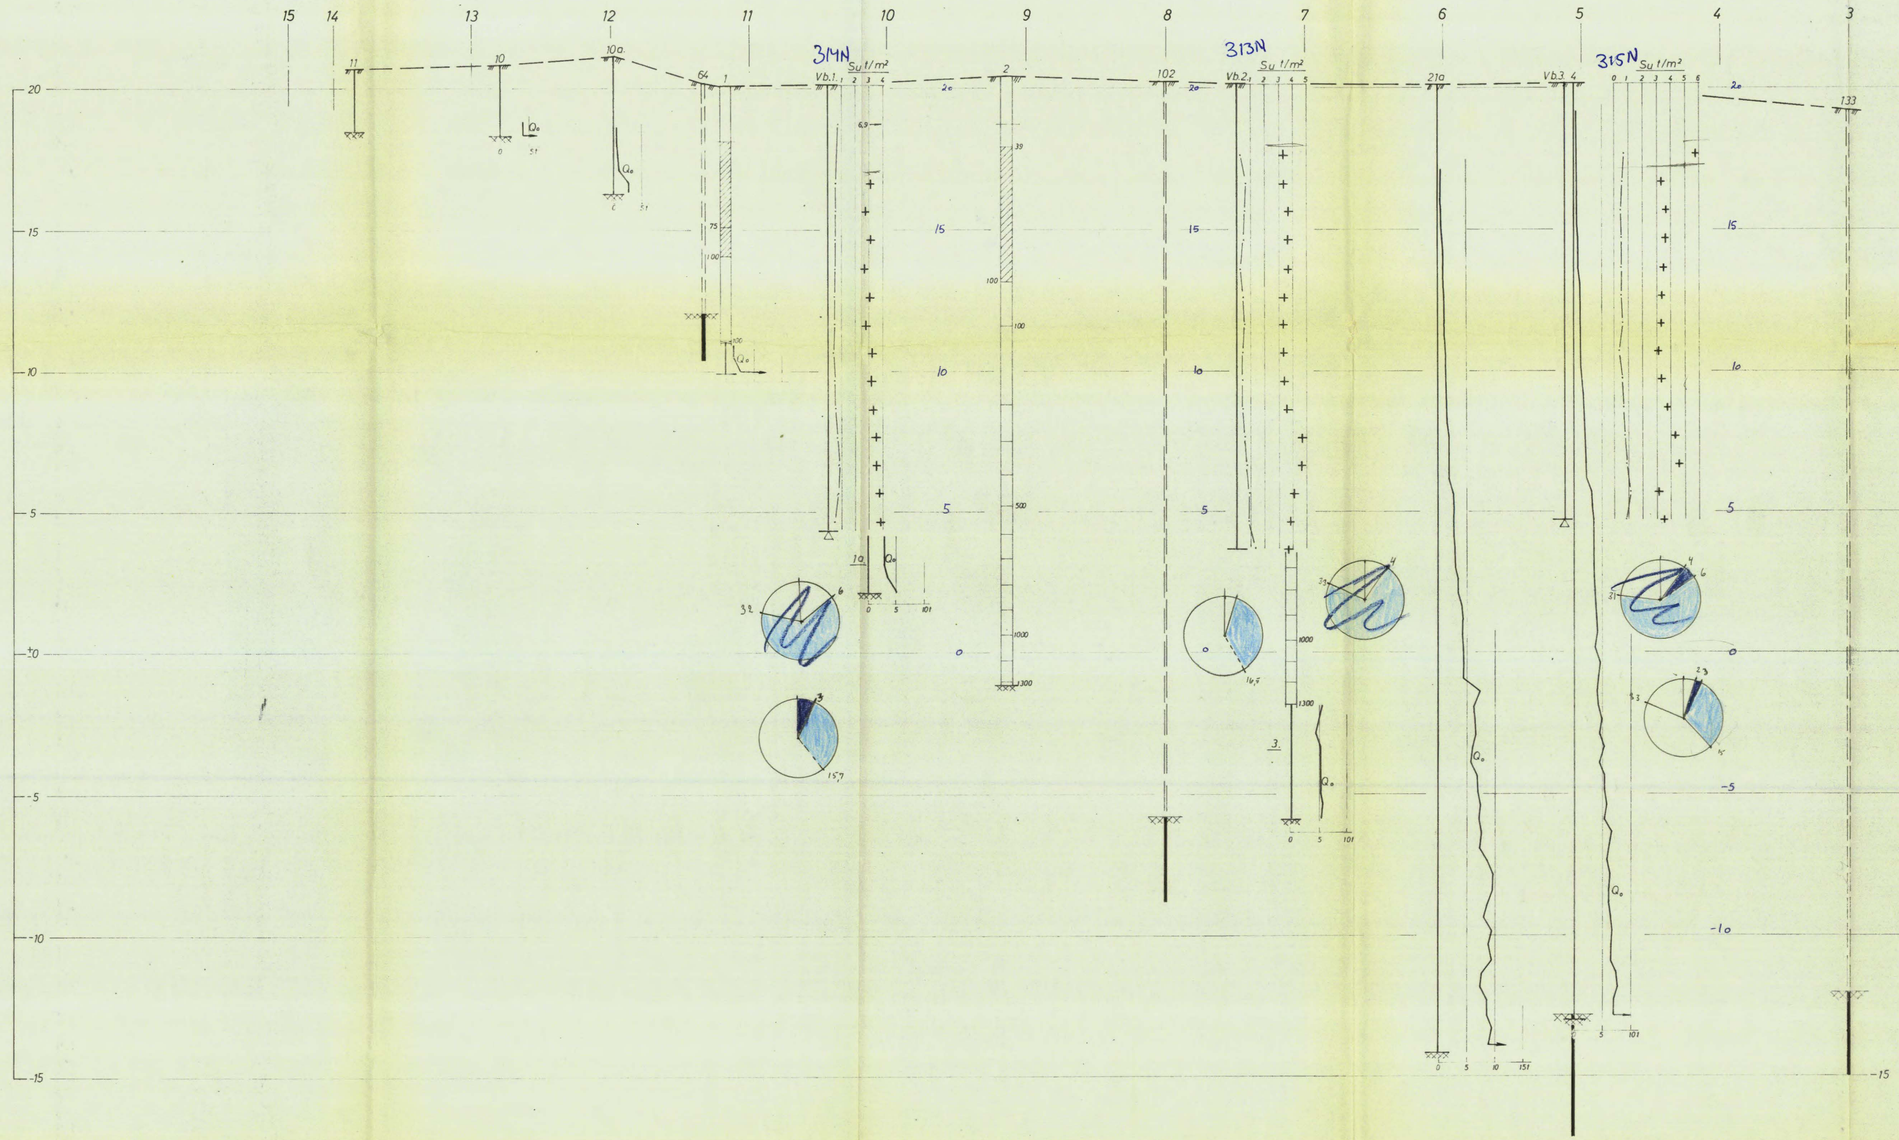

Denne tegning er vår eiendom og skal ikke leveres fra hjemsted uten vårt samtykke. Vårt firma overtar intet ansvar for mulige feil eller for de konklusjoner som trekkes på grunnlag av tegningen.

I/s Holbergia Profil i akse B+~2 m	Målestokk 1:100	Tegn. dato 21-4-66	
NORSK TEKNISK BYGGEKONTROLL A/S JAN FRIIS	Tegn. nr. 4603-45a		

Profil i akse 7+1,5 m

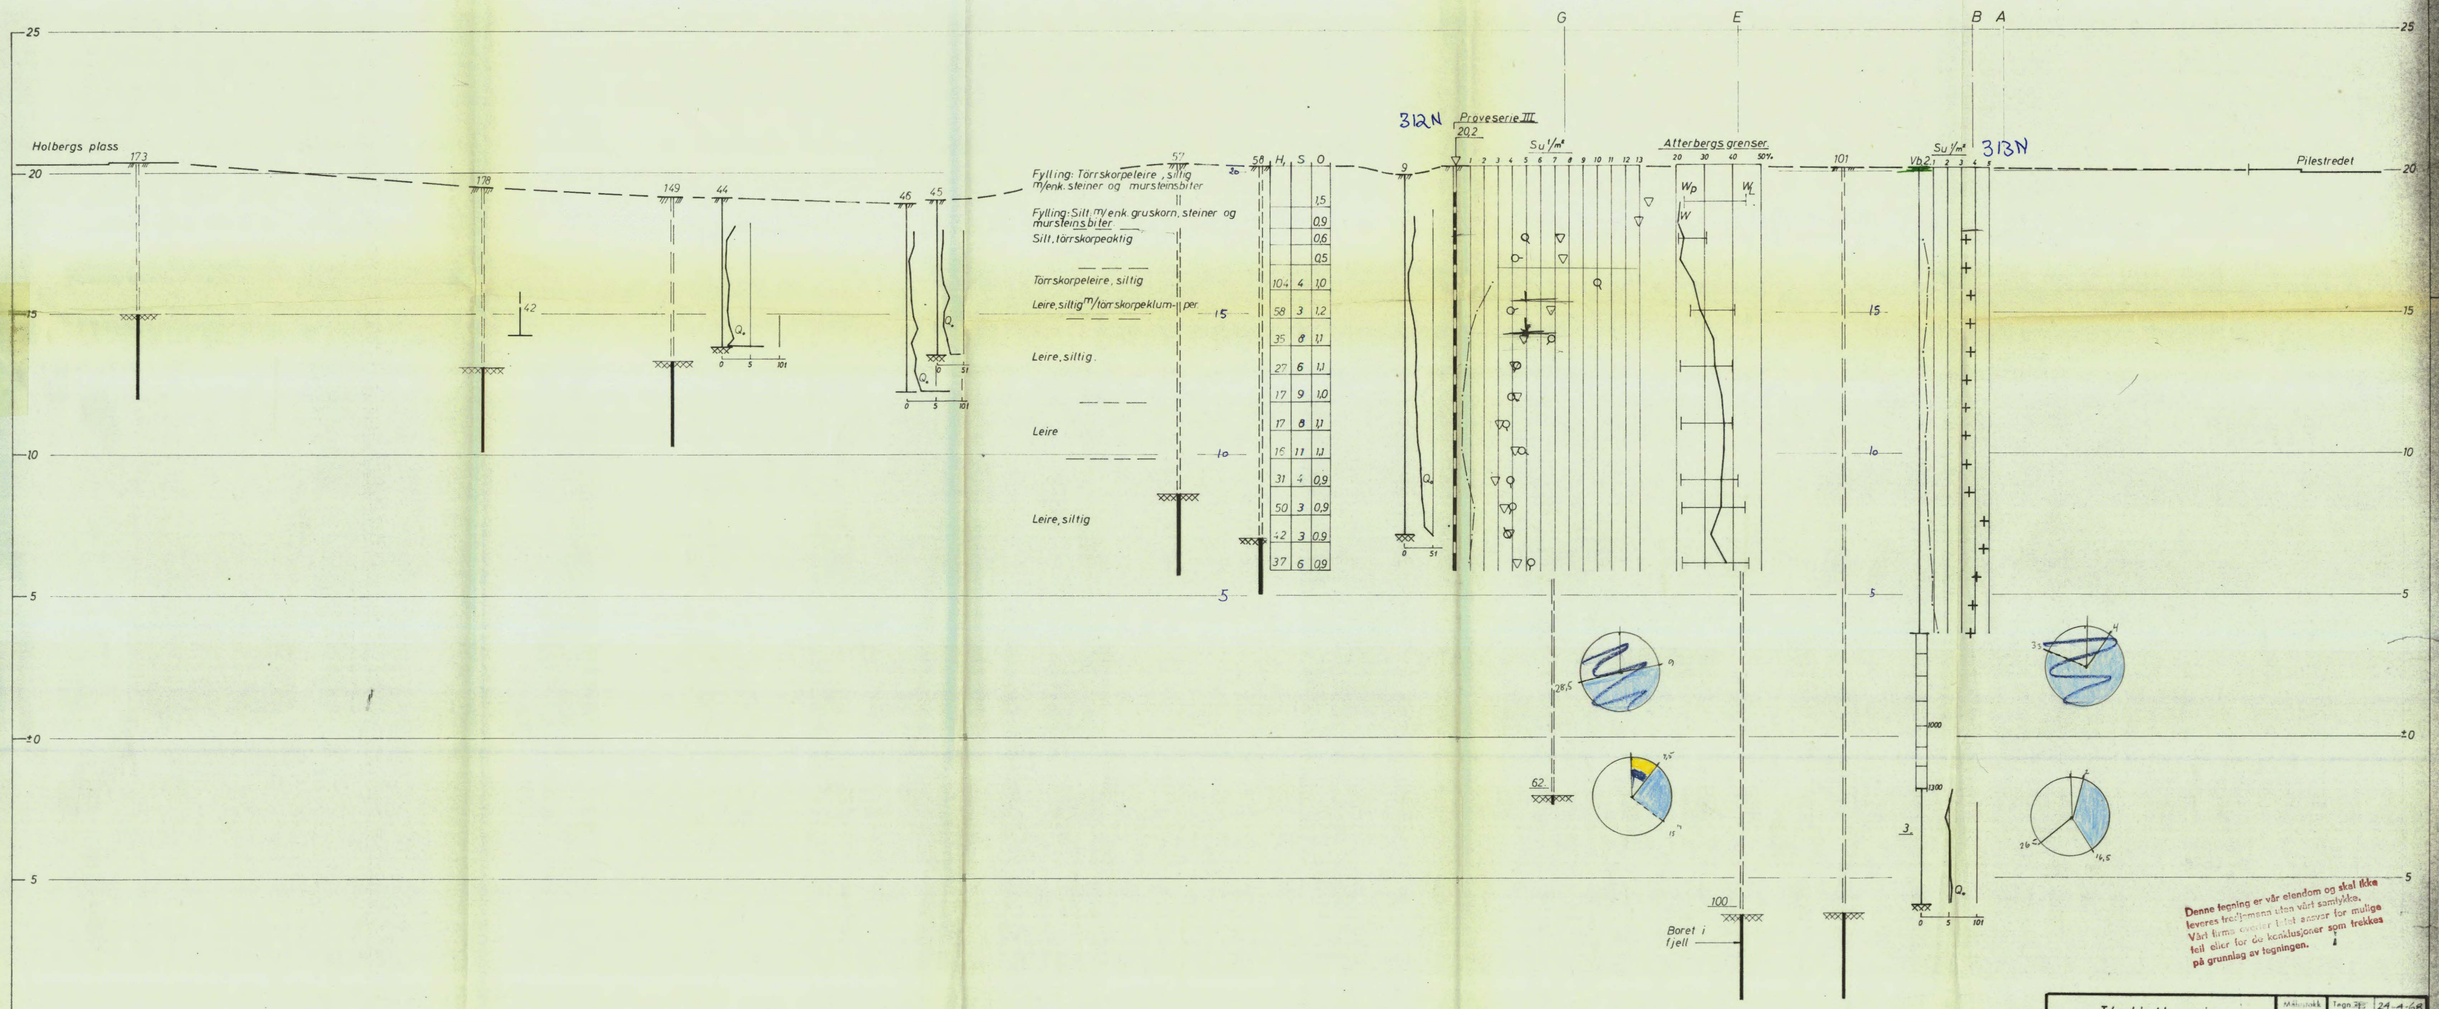

Denne tegning er vår eiendom og skal ikke leveres tredjemann uten vårt samtykke. Vårt firma overtar intet ansvar for mulige feil eller for de konklusjoner som trekkes på grunnlag av tegningen.

I/s Holbergia Profil i akse 7+1,5 m	Målestokk 1:100	Tegn. dato 24-4-68
NORSK TEKNISK BYGGEKONTROLL A/S JAN FRIIS		4603-43a

Profil i akse 22+2m