

NoTeBy

2895-2896

Sørensen & Balchen A/S

Middelthunsgt. 19

NØ: A3 IV




OVERFØRT TIL KARTPLATE

DATO: nov. 1976 SIGN: *aid*


Profil A-A

M=1:200

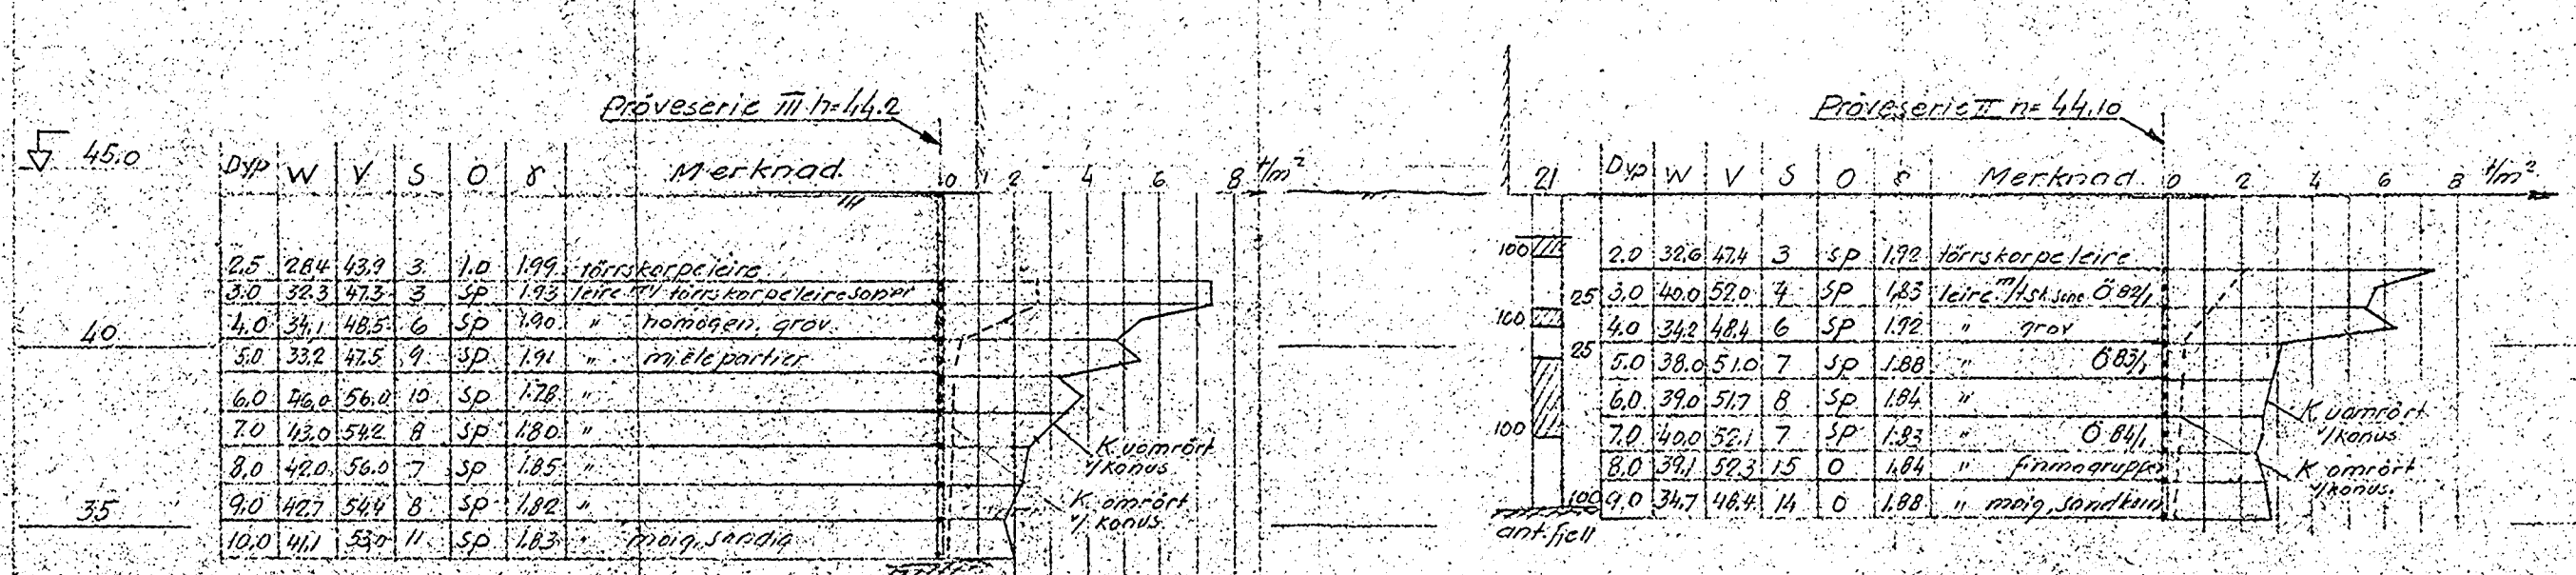

Profil B-B



M=1:200

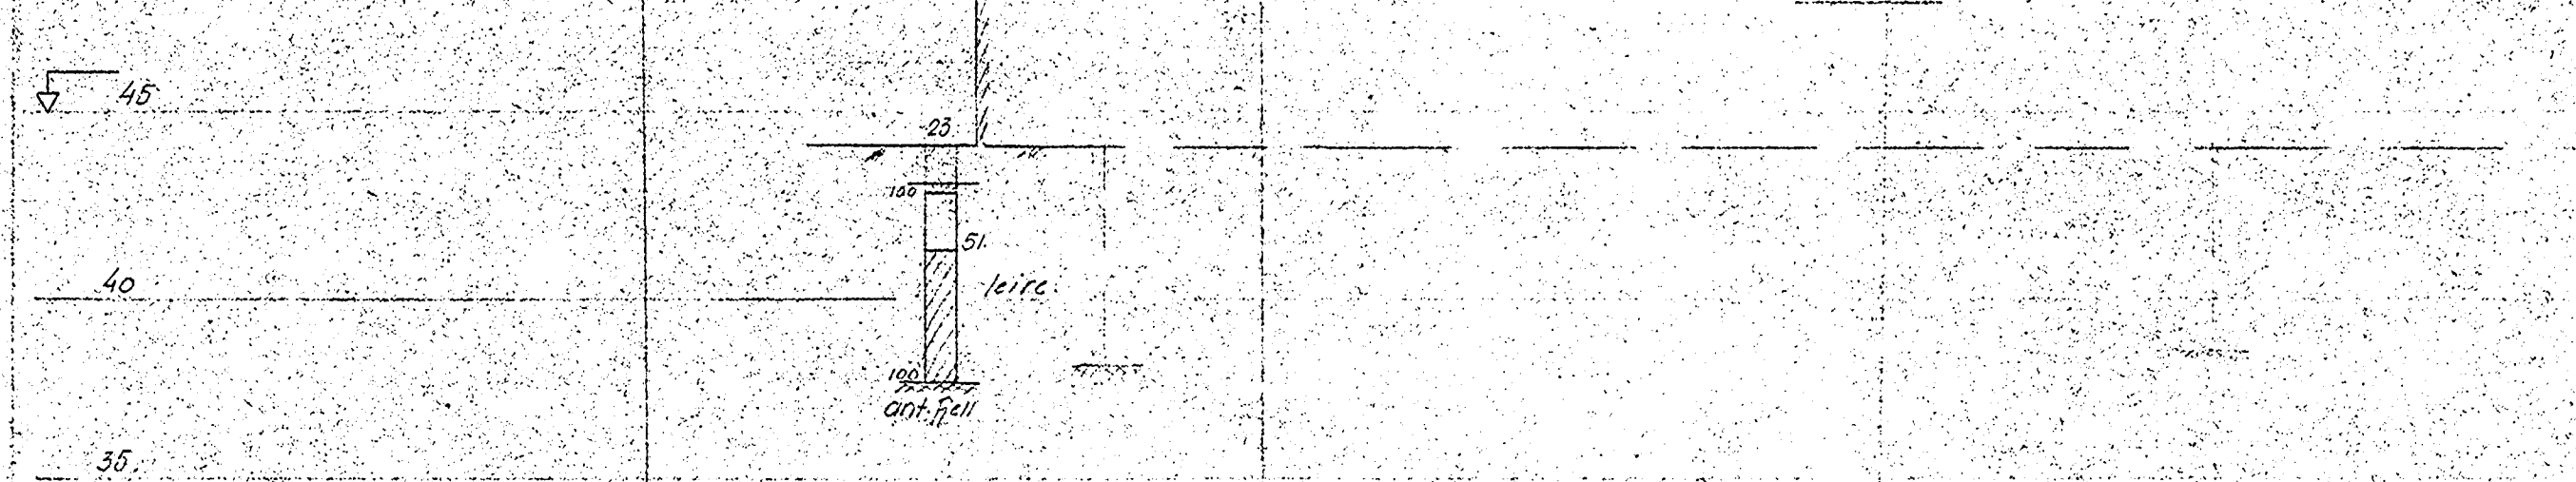

Profil C-C


Profil C-C

M=1:200

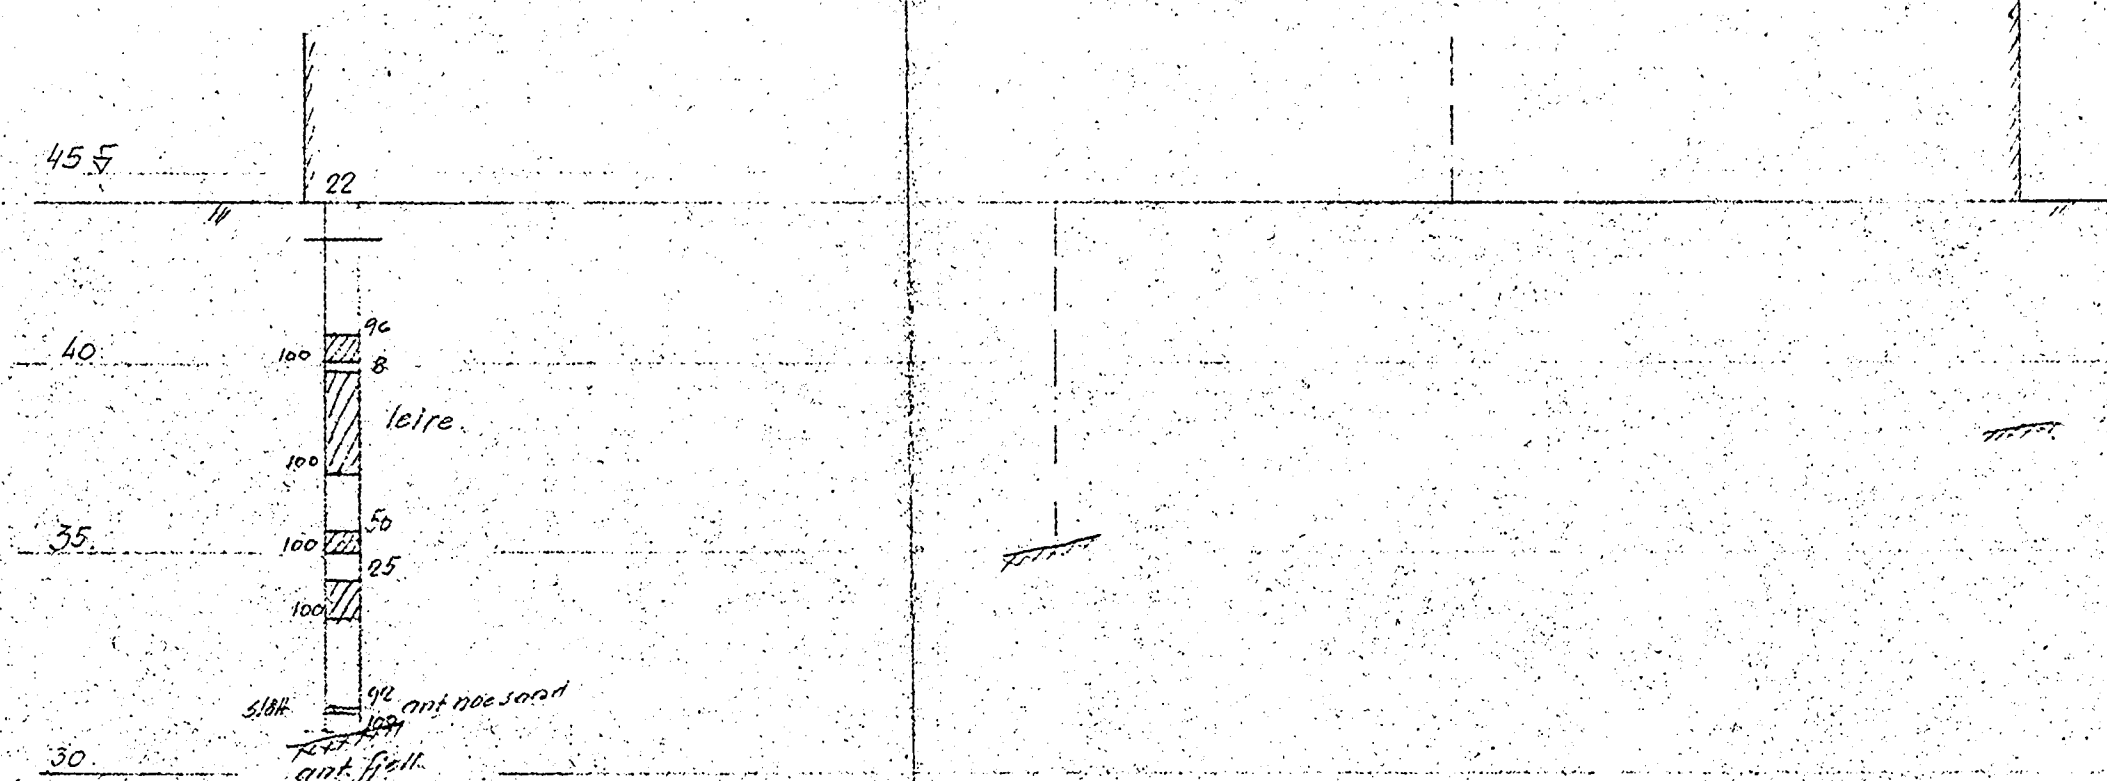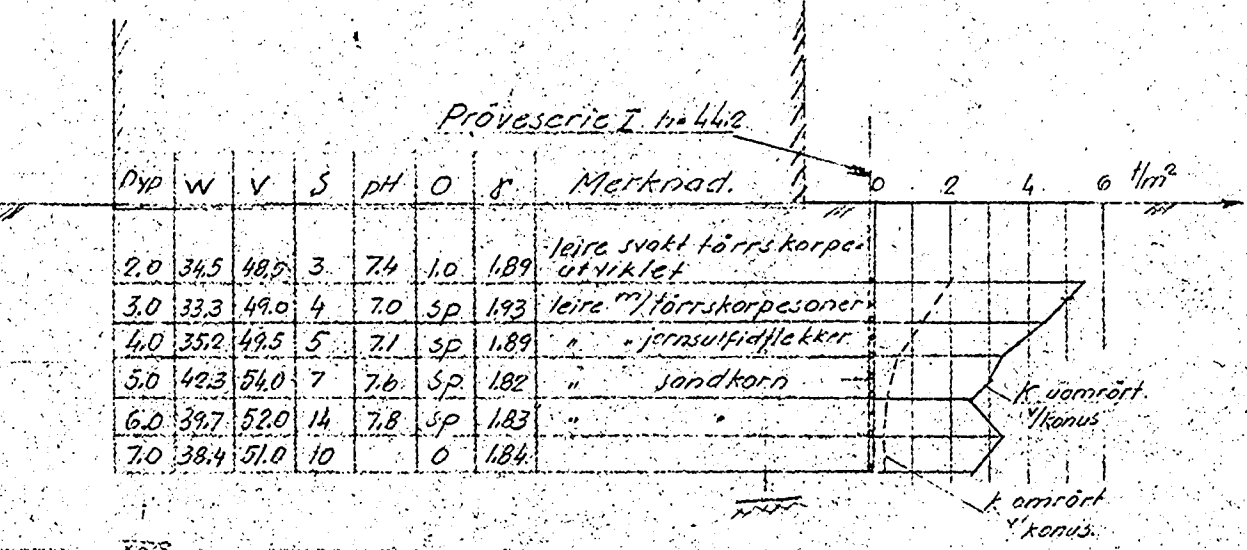

Profil D-D

M=1:200

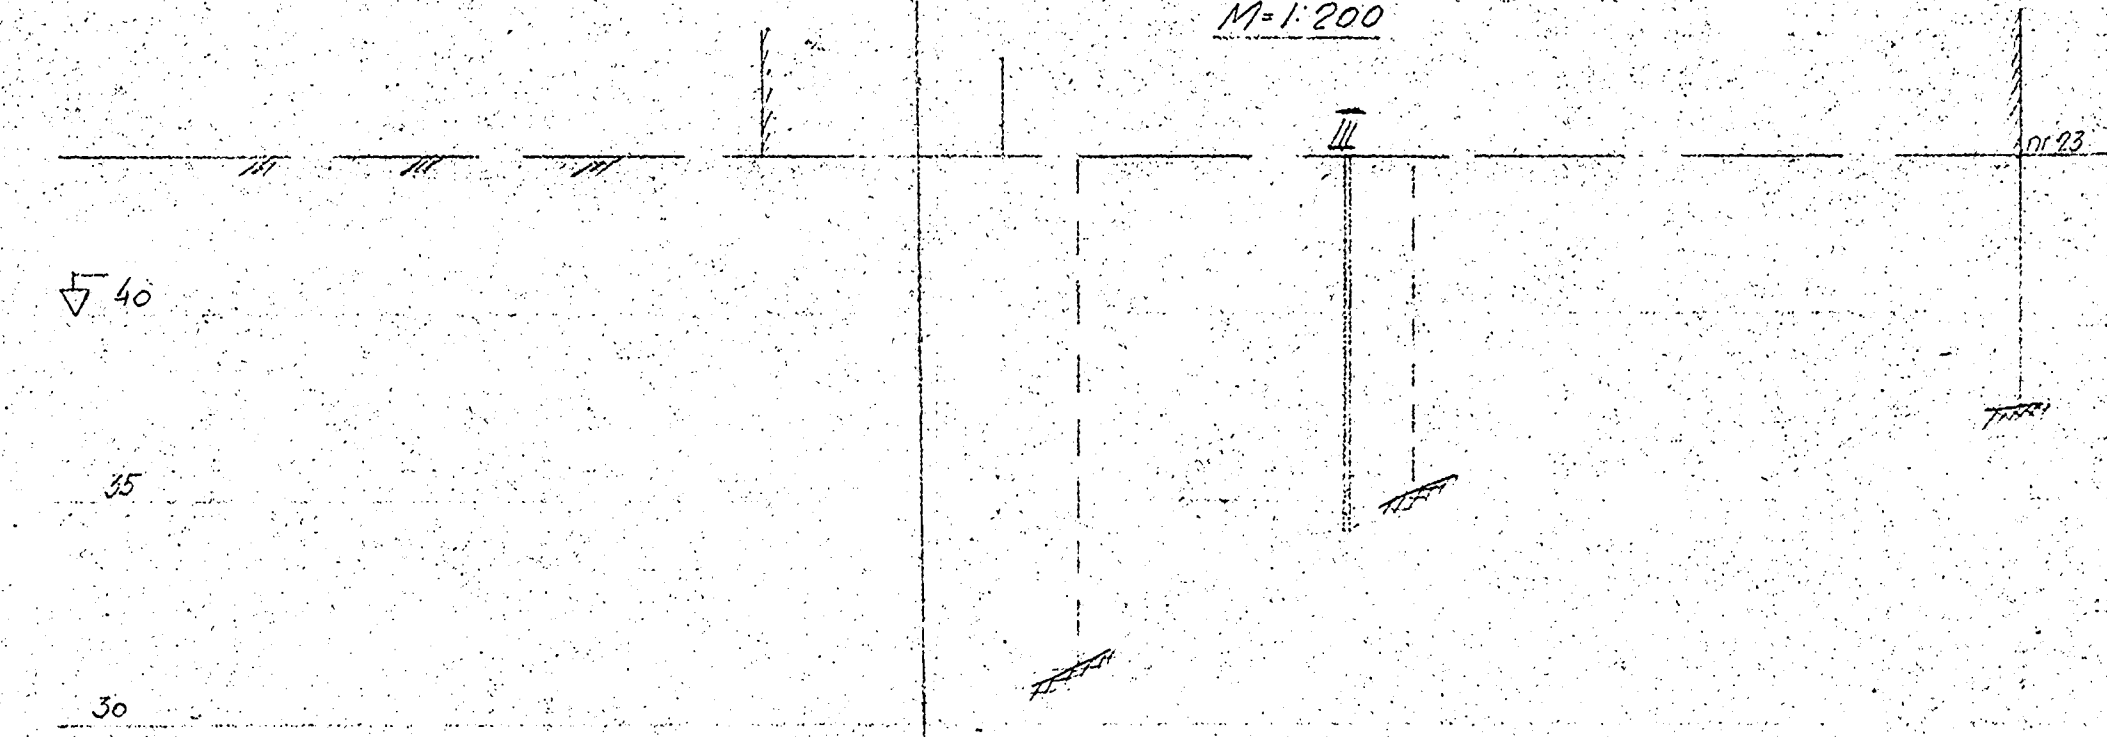

Til dreieboringen er brukt borlengder og borer med Venholds-veie 19 og 20 mm diameter. Skruvort borfyll betyr at boret har skruet av sig selv med den betyngning på boret som er på- skrevet. Isom. betyngning er 100 kg/cm². Betyngning 100 kg/cm² betyr at boret har dreid 100 kg/cm² med dreieboringen og på- skrevet borer.

W = vanninnhold i vektprosent av tørrsubstans.
 V = " " " volumprosent
 K = skjærfasthet i tonn pr m²
 S = sensitivitet = (K/antfer)
 pH = tall > 7 angir basisk reaksjon, tall < 7 angir sur reaksjon.
 O = humusinnhold i vektprosent av tørrsubstans
 g = volumvekt i tonn pr m³

Se bok nr. 277 og 61.
 Se bok nr. 793, s. 20.
 Geoteknisk rapport nr. 17/4.55. s. 7F.

Middelthuns gate 19.
 Sørensen og Balchen AS
 Boreprofiler
 1:200
 2896