


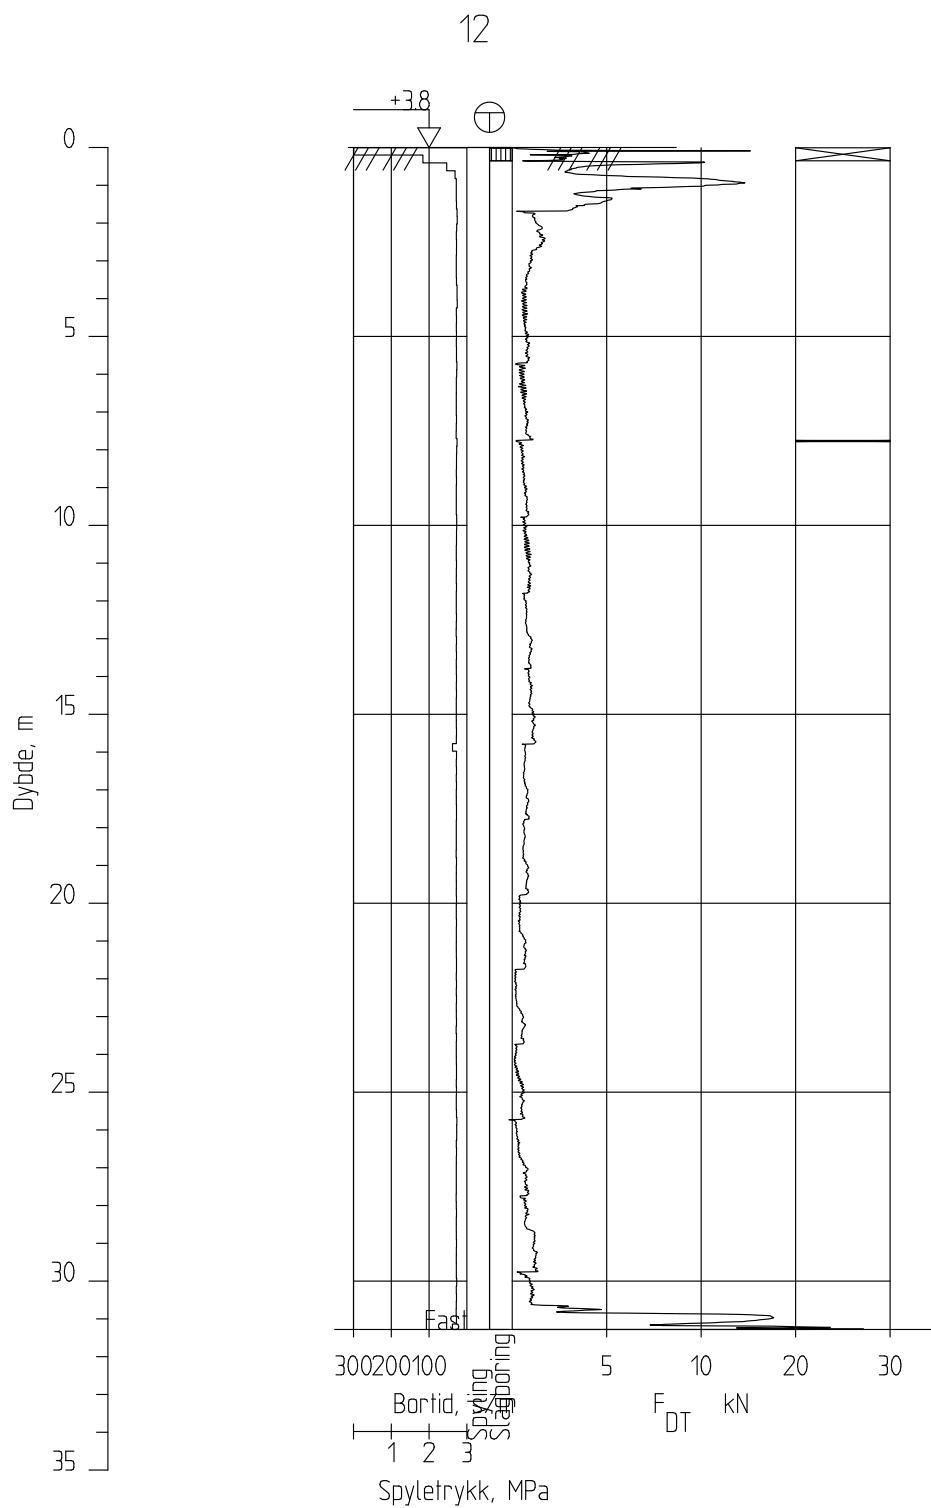

Fv208 Åby kvikkleireskred

Rapport nr.
Hd1105A

Figur nr.

Totalsondering

M = 1 : 200

Dato boret : 10.01.2012

Forsøk nr. :

Borhull 12

Sonde nr. :

Posisjon: X 6539309.23 Y 536864.60

Tegner

Dato:

Kontrollert

Godkjent