


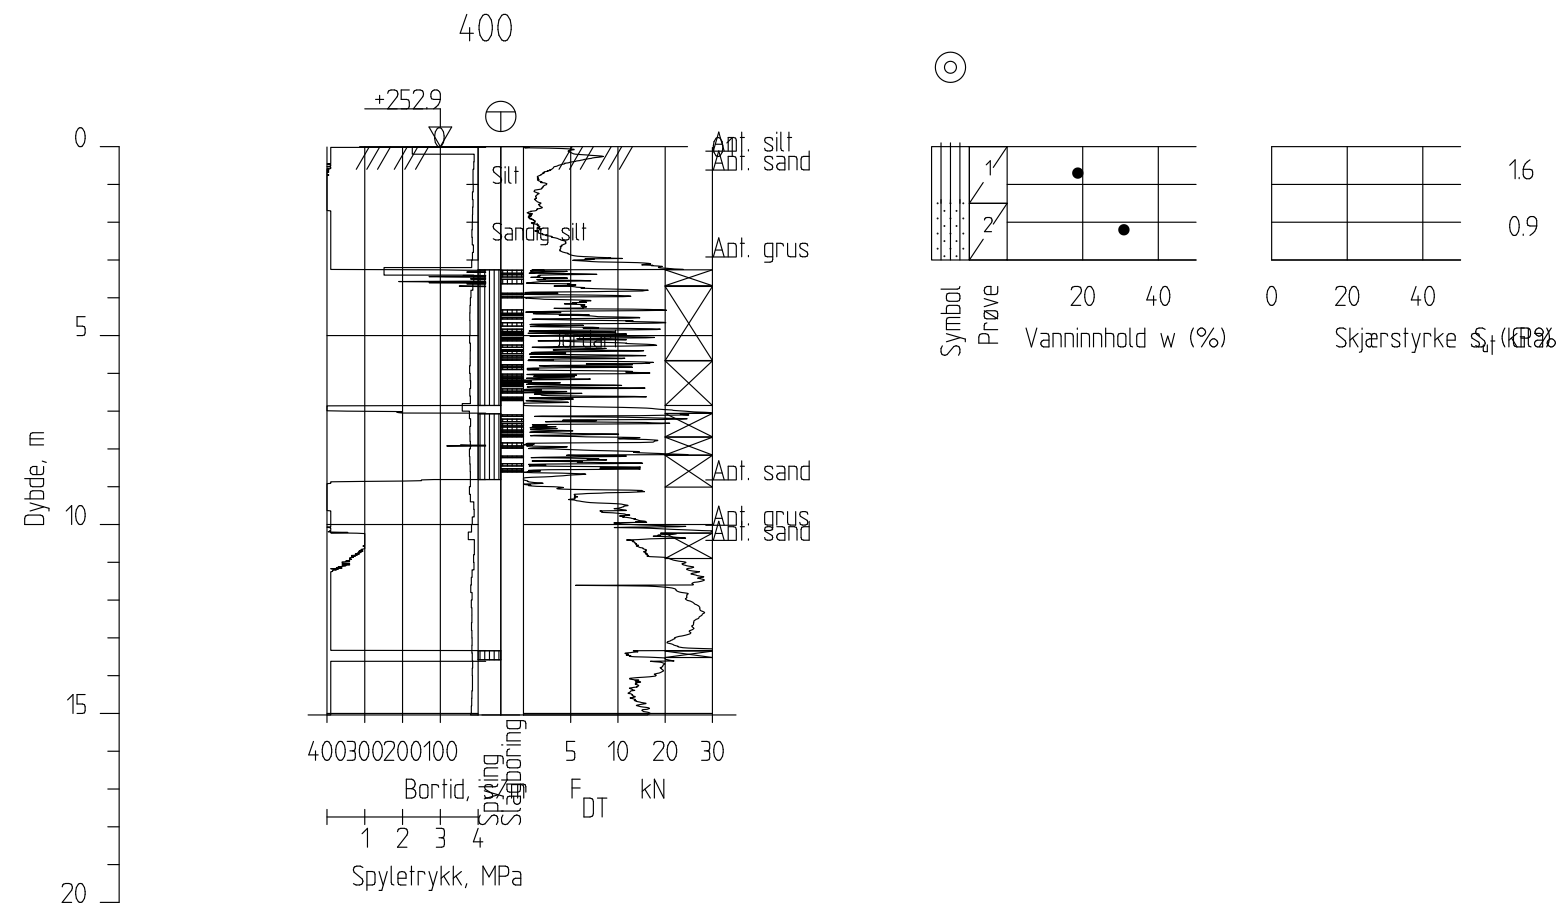

Revisjon	Revisjonen gjelder	Utarb	Kontr	Godkjent	Rev. dato
		Arkivref.			
 Statens vegvesen		Tegningsdato			
		Bestiller			
		Produsert for			
Rv. 3 Evenstad - Imsroa Totalsondering Borprofil Dato boret :10.09.2020 Posisjon: X 1383976.86 Y 75504.52		Produsert av Geofag Utbygging			
		Prosjektnummer		B11296	
		PROF-nummer			
		Arkivreferanse			
		Byggverksnummer			
		Målestokk		M = 1 : 200	
Utarbeidet av	Kontrollert av	Godkjent av	Konsulentarkiv	Tegningsnummer/ revisjonsbokstav	
ALEGRO					