


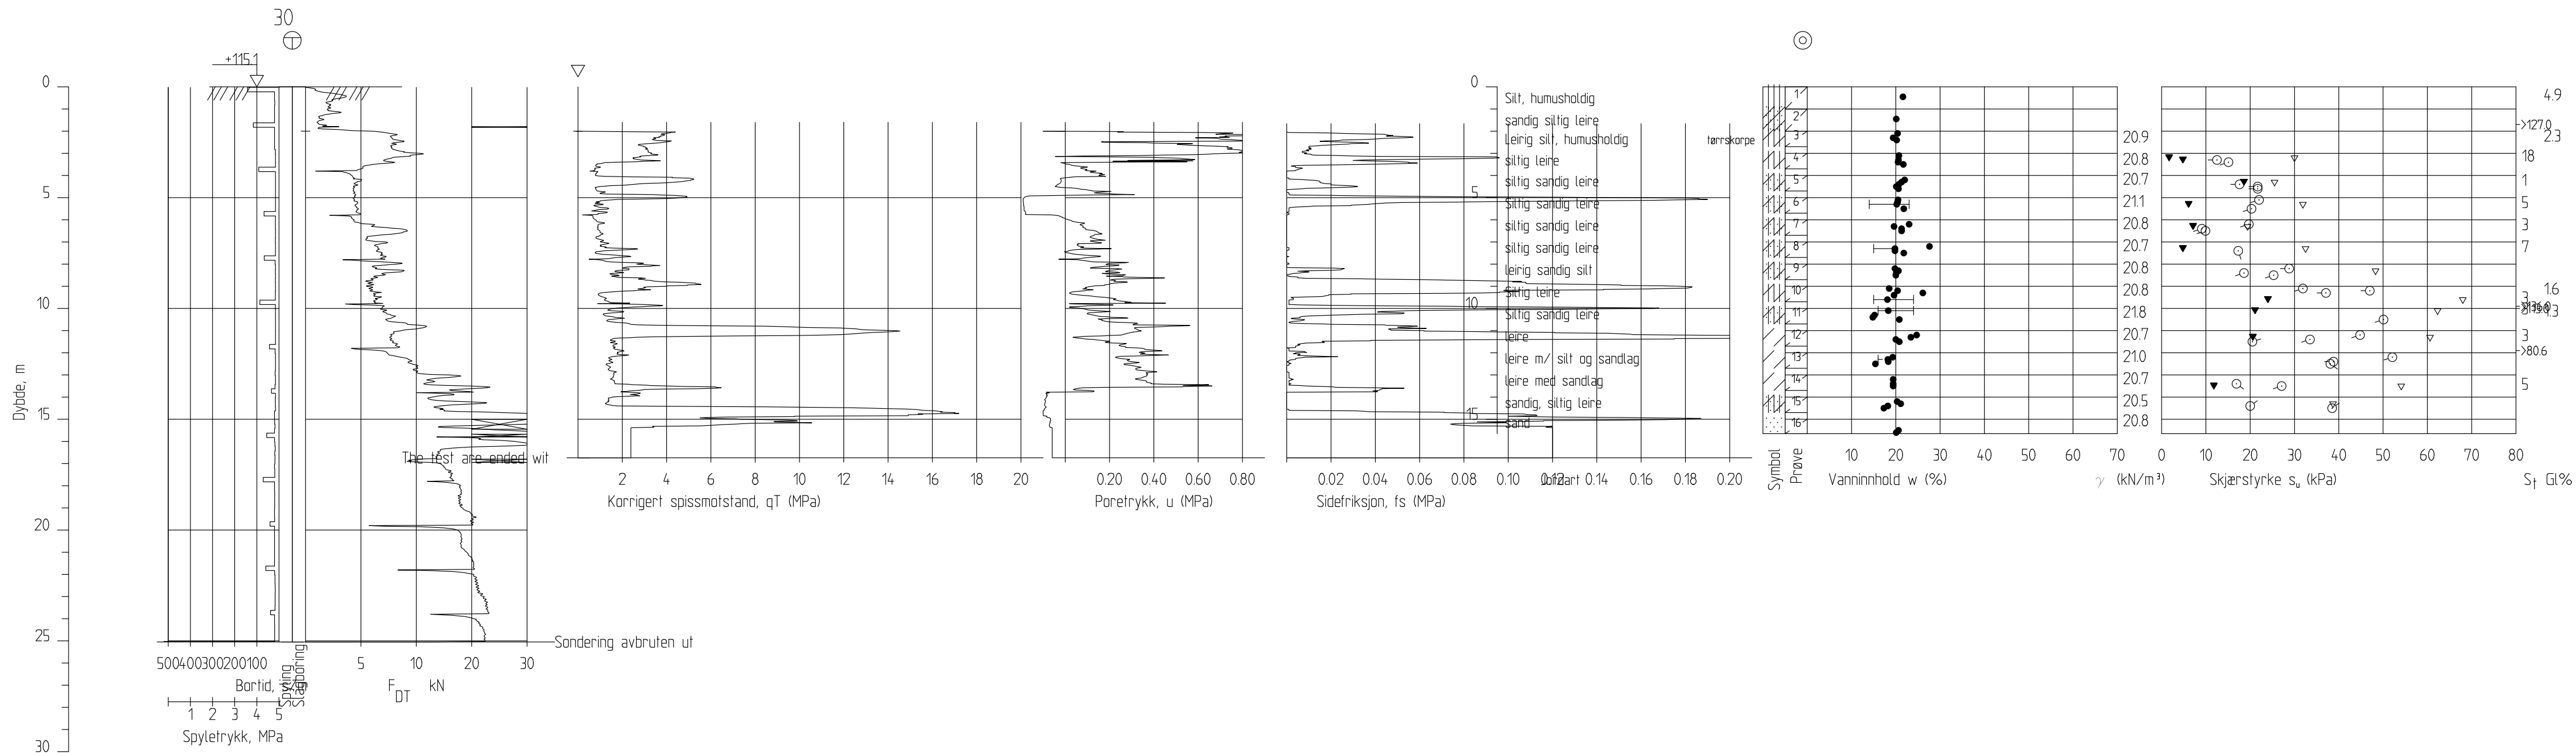

 Statens vegvesen				Tegningsdato		
Rv. 22 Olavsgaard				Bestiller		
				Produsert for		
				Produsert av		
				Geofag Utbygging		
				Prosjektnummer		109149
Totalsondering CPT-sondering Borprøvetrull 30				PROF-nummer		
Dato borel 15.05.2018				Arkivreferanse		
Posisjon: X 6650918.01 Y 612332.80				Byggverksnummer		
Utarbeidet av oyvhel				Målestokk		M = 1 : 200
				Tegningsnummer/ revisjonsbokstav		