


BÆRUM KOMMUNE Prosjekterings- og anleggskontoret		DREIESONDERING	
Sted <i>Eipsmark Aldersheim</i>			
Pel.		Dato <i>11/4-83</i>	Sign. <i>[Signature]</i>
Hull <i>5.</i>		Terrengkote <i>136.78</i>	
Dybde m	Last kg	Ant. halve omdr.	Anmerkninger
0			
0.5			<i>færped</i>
1.0	100	40	<i>Leire</i>
1.5	100	512	<i>Gris eller Hard leir</i>
2.0	4	356	<i>— —</i>
2.5	"	455	<i>— —</i>
3.0	1	583	<i>— —</i>
10			<i>Hard leire</i>
3.7	X		<i>og Amorbatt</i>
			<i>Free</i>
20			
30			

BÆRUM KOMMUNE		DREIESONDERING	
Prosjekterings- og anleggskontoret			
Sted <i>Eikmarken Skolehuset</i>			
Pel.		Dato <i>11/4-83</i>	Sign. <i>[Signature]</i>
Hull <i>6.</i>		Terrengkote <i>ca +138,30</i>	
Dybde m	Last kg	Ant. halve omdr.	Anmerkninger
0			
0,5			<i>Gruslagt</i>
1,0	<i>150</i>	<i>47</i>	<i>Leire</i>
1,5	<i>9</i>	<i>181</i>	<i>—</i>
2,0	<i>1</i>	<i>210</i>	<i>—</i>
2,5	<i>4</i>	<i>306</i>	<i>—</i>
3,0	<i>4</i>	<i>357</i>	<i>—</i>
7,5	<i>X</i>		<i>Hard leire og Jumball fjell</i>
20			
30			

BÆRUM KOMMUNE Prosjekterings- og anleggskontoret		DREIESONDERING		
Sted <i>Erksminke Alderheim</i>				
Pel.		Dato <i>11/4-83</i>	Sign. <i>[Signature]</i>	
Hull <i>F1</i>		Terrengkote <i>29+14976</i>		
Dybde m	Last kg	Ant. halve omdr.	Anmerkninger	
0			<i>Sump</i>	
0.5				
1.0	100	46		<i>Leire</i>
1.5	200	221		<i>_____</i>
2.0	300	199		<i>_____</i>
2.5	400	187		<i>_____</i>
3.0	500	268		<i>_____</i>
4				<i>Årsleire</i>
4.6				<i>14k Jell</i>
20				
30				

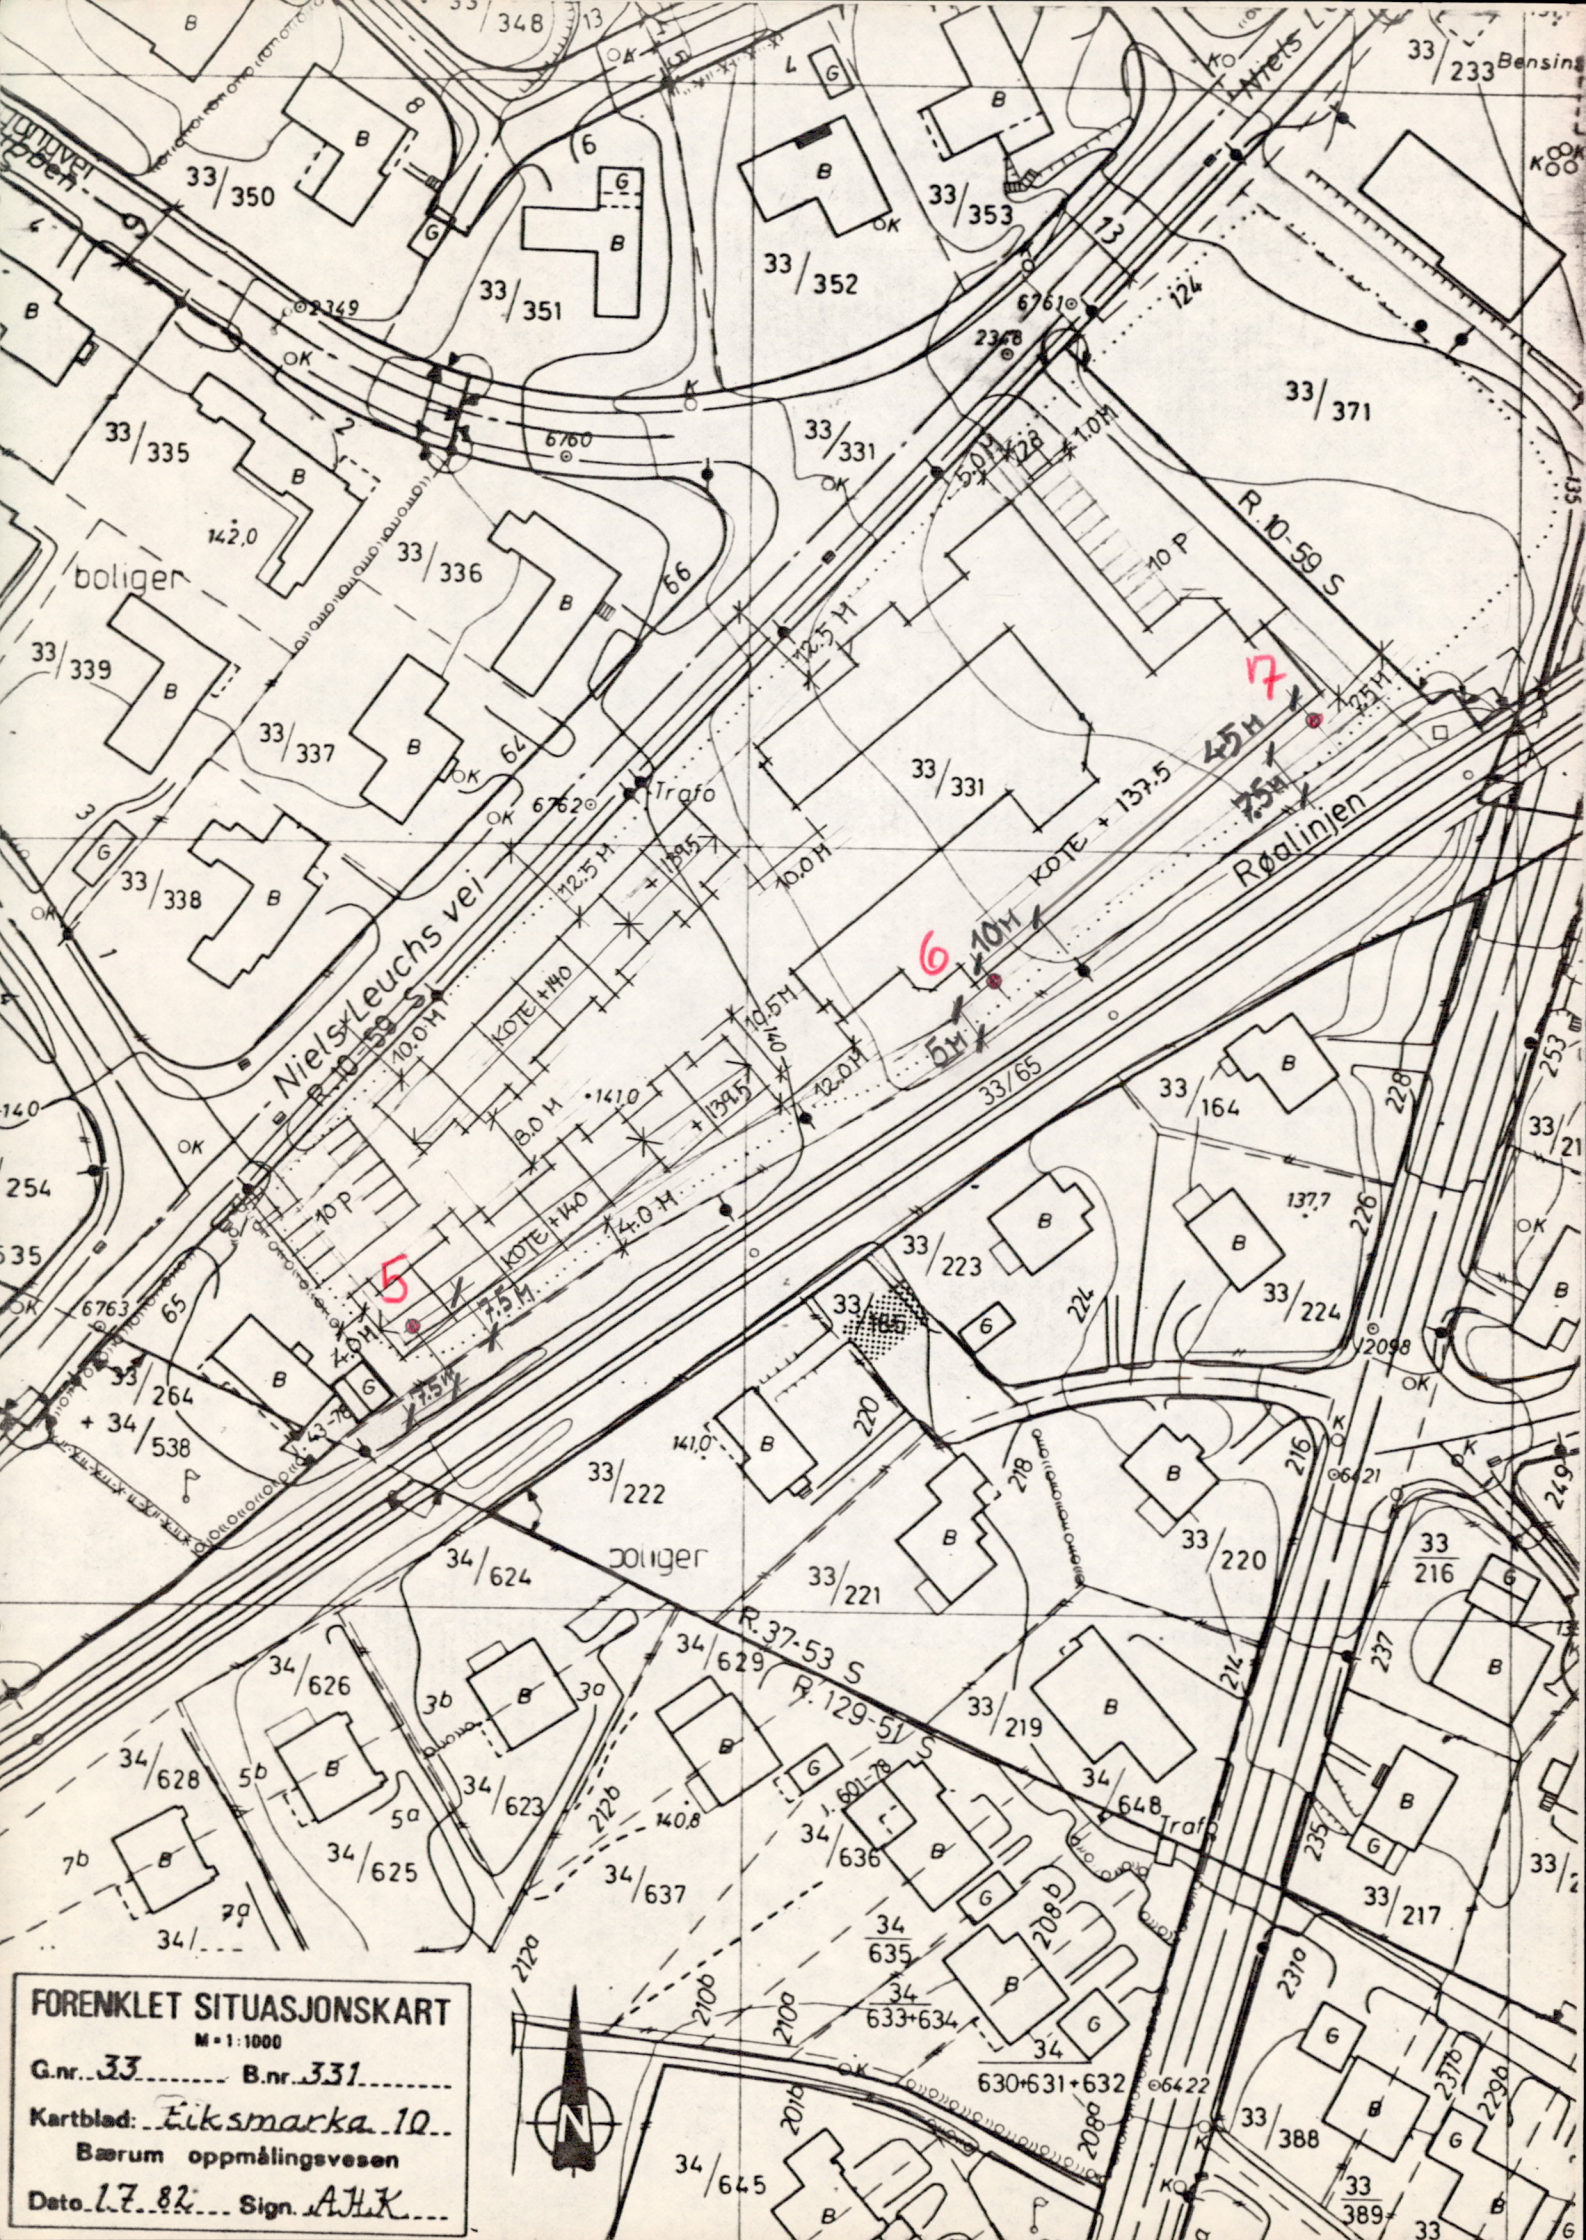

FORENKLET SITUASJONSKART

M = 1:1000

G.nr. 33 B.nr. 331

Kartblad: Eiksmarka 10

Bærum oppmålingsvesen

Dato 17.82 Sign. A.H.K.