

R 484-5 STAVSET, FELT B19
FJELLSONDERINGER I VEGTRACEEN

1. INNLEDNING

Etter oppdrag fra Plankontoret v/ing. Sjaastad, er det utført fjellsonderinger for nordre og søndre adkomstveg for felt B19 på Stavset.

2. MARKARBEID

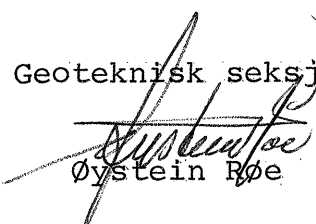
Arbeidet i marken er utført i tiden 2/7 - 3/7 -81 under ledelse av boreformann Vårum.
Det er boret i vegens senterlinje med avstand 20 m bortsett fra 4 punkt i nordre adkomstveg hvor avstand er 10 m.
Plasseringen av boringene fremgår av situasjonskart bilag 1, hvor også dybde til antatt fast fjell er påskrevet ved borpunktene.

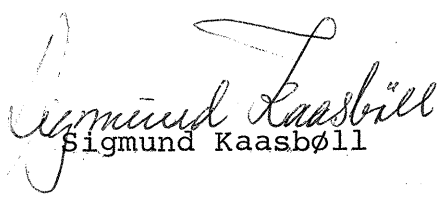
3. BORERESULTATER

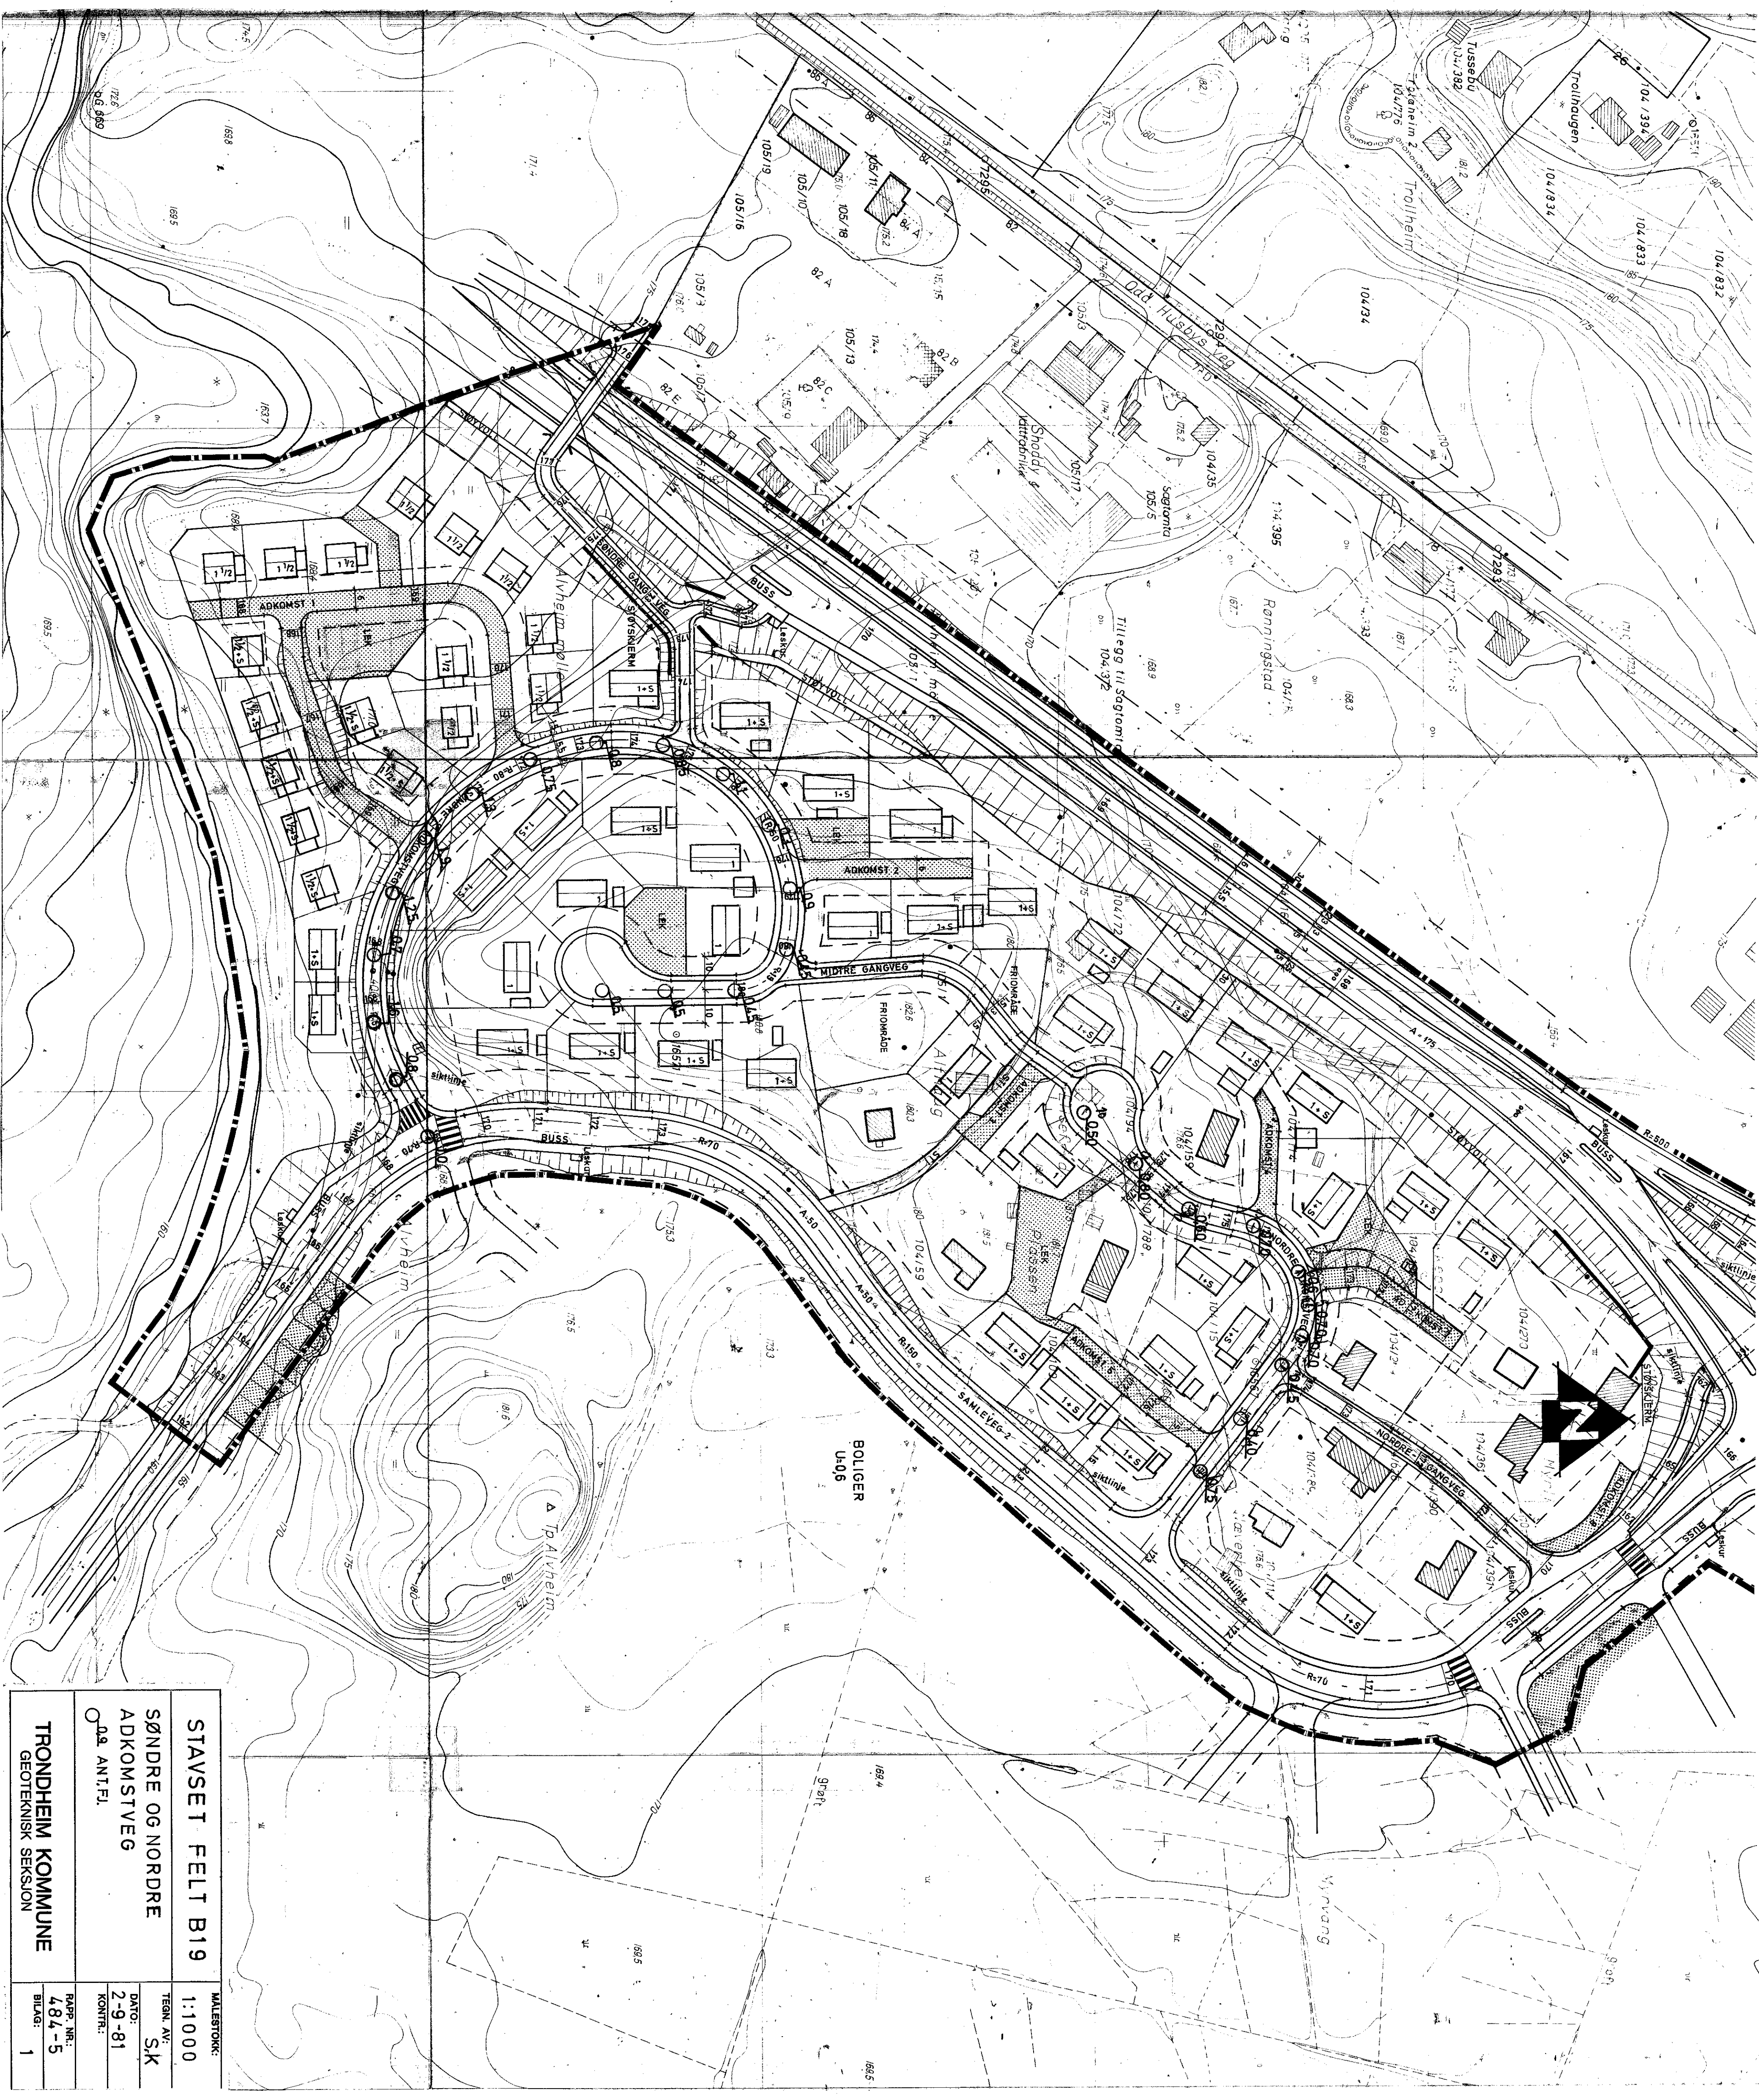
Dybden til antatt fjell varierer fra 0,3 til 1,3 m. For søndre adkomstveg synes fjellsprengning stort sett å kunne unngås, mens det for nordre adkomstveg må regnes med at sprengning i en viss utstrekning blir nødvendig.

Da fjellet er sterkt forvitret, er det vanskelig å forutsi omfanget av sprengningsarbeidet.

Geoteknisk seksjon


Øystein Røe


Sigmund Kaasbøll



STAVSET FELT B19		MALESTOKK:	
SØNDRE OG NORDRE		1:1000	
ADKOMSTVEG		TEGN. AV:	
0.9A ANT.FL.		S.K	
TRONDHEIM KOMMUNE		DATO:	
GEOTEKNISK SEKSJON		2-9-81	
		KONTF.:	
		RAPP. NR.:	
		484-5	
		BLÅG:	
		1	