


R.918 STAVSETVEGEN 46 – 66

GRUNNUNDERSØKELSER DATARAPPORT

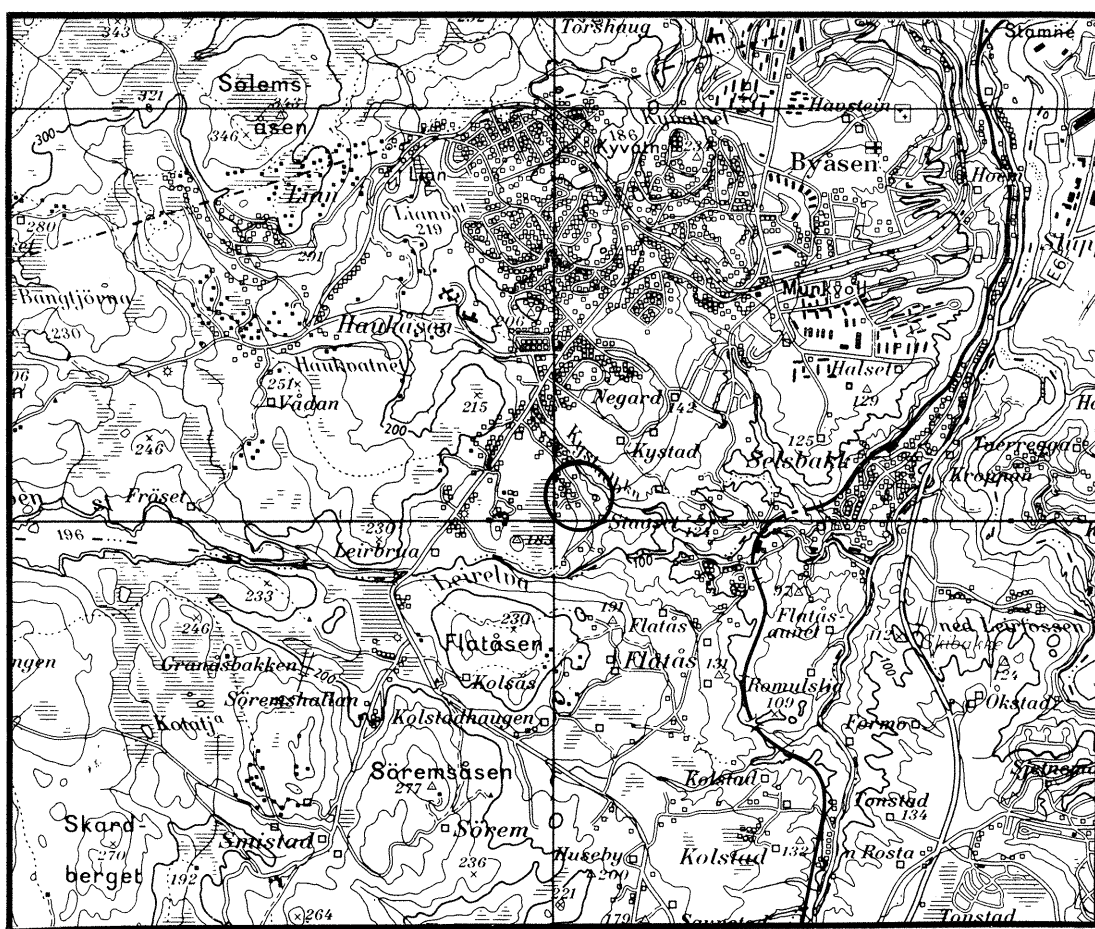

24.02.94

TEKNISK SEKSJON

UTBYGGINGSKONTORET TRONDHEIM KOMMUNE



TRONDHEIM KOMMUNE
AVDELING BYUTVIKLING
UTBYGGINGSKONTORET
Teknisk seksjon

Rapport fra Geoteknisk faggruppe.

Oppdrag: **R.918 STAVSETVEGEN 46 - 66. LEDNINGSTRASE**

DATARAPPORT

Trondheim, 24.02.1994

Oppdragsgiver: Egen	Oppdrag v/:
UTM - referanse: NR 669296	Sted: Stavset
Emneord: Fjelldybde	
Feltarbeide utført: Februar 1994	Antall bilag: 1
Antall tekstsider: 1	Saksbehandler: <i>Rolf H. Røsand</i> Rolf H. Røsand


Sammendrag:

Vi har utført sonderinger til antatt fjell for ledningstrase langs Stavsetvegen på strekningen fra nr. 46 til nr. 66.

Det er sondert i til sammen 8 punkt. Plassering av borpunktene og resultatet fra sonderingene er vist på situasjonskartet i bilag 1.

Antatt fjelldybde på strekningen ser ut til å variere fra 0,8 til over 4 meter. I punkt 3 og 8 er det boret til 4 meter uten at fjell er registrert. I de øvrige borpunktene er det registrert fjell mellom 0,8 og 3,2 meter under vegbanen.

Vi vil gjøre oppmerksom på at boringene ikke er ført ned i fjell for kontroll, og enkelte boringer kan ha stoppet i stor stein e.l. over fjell.

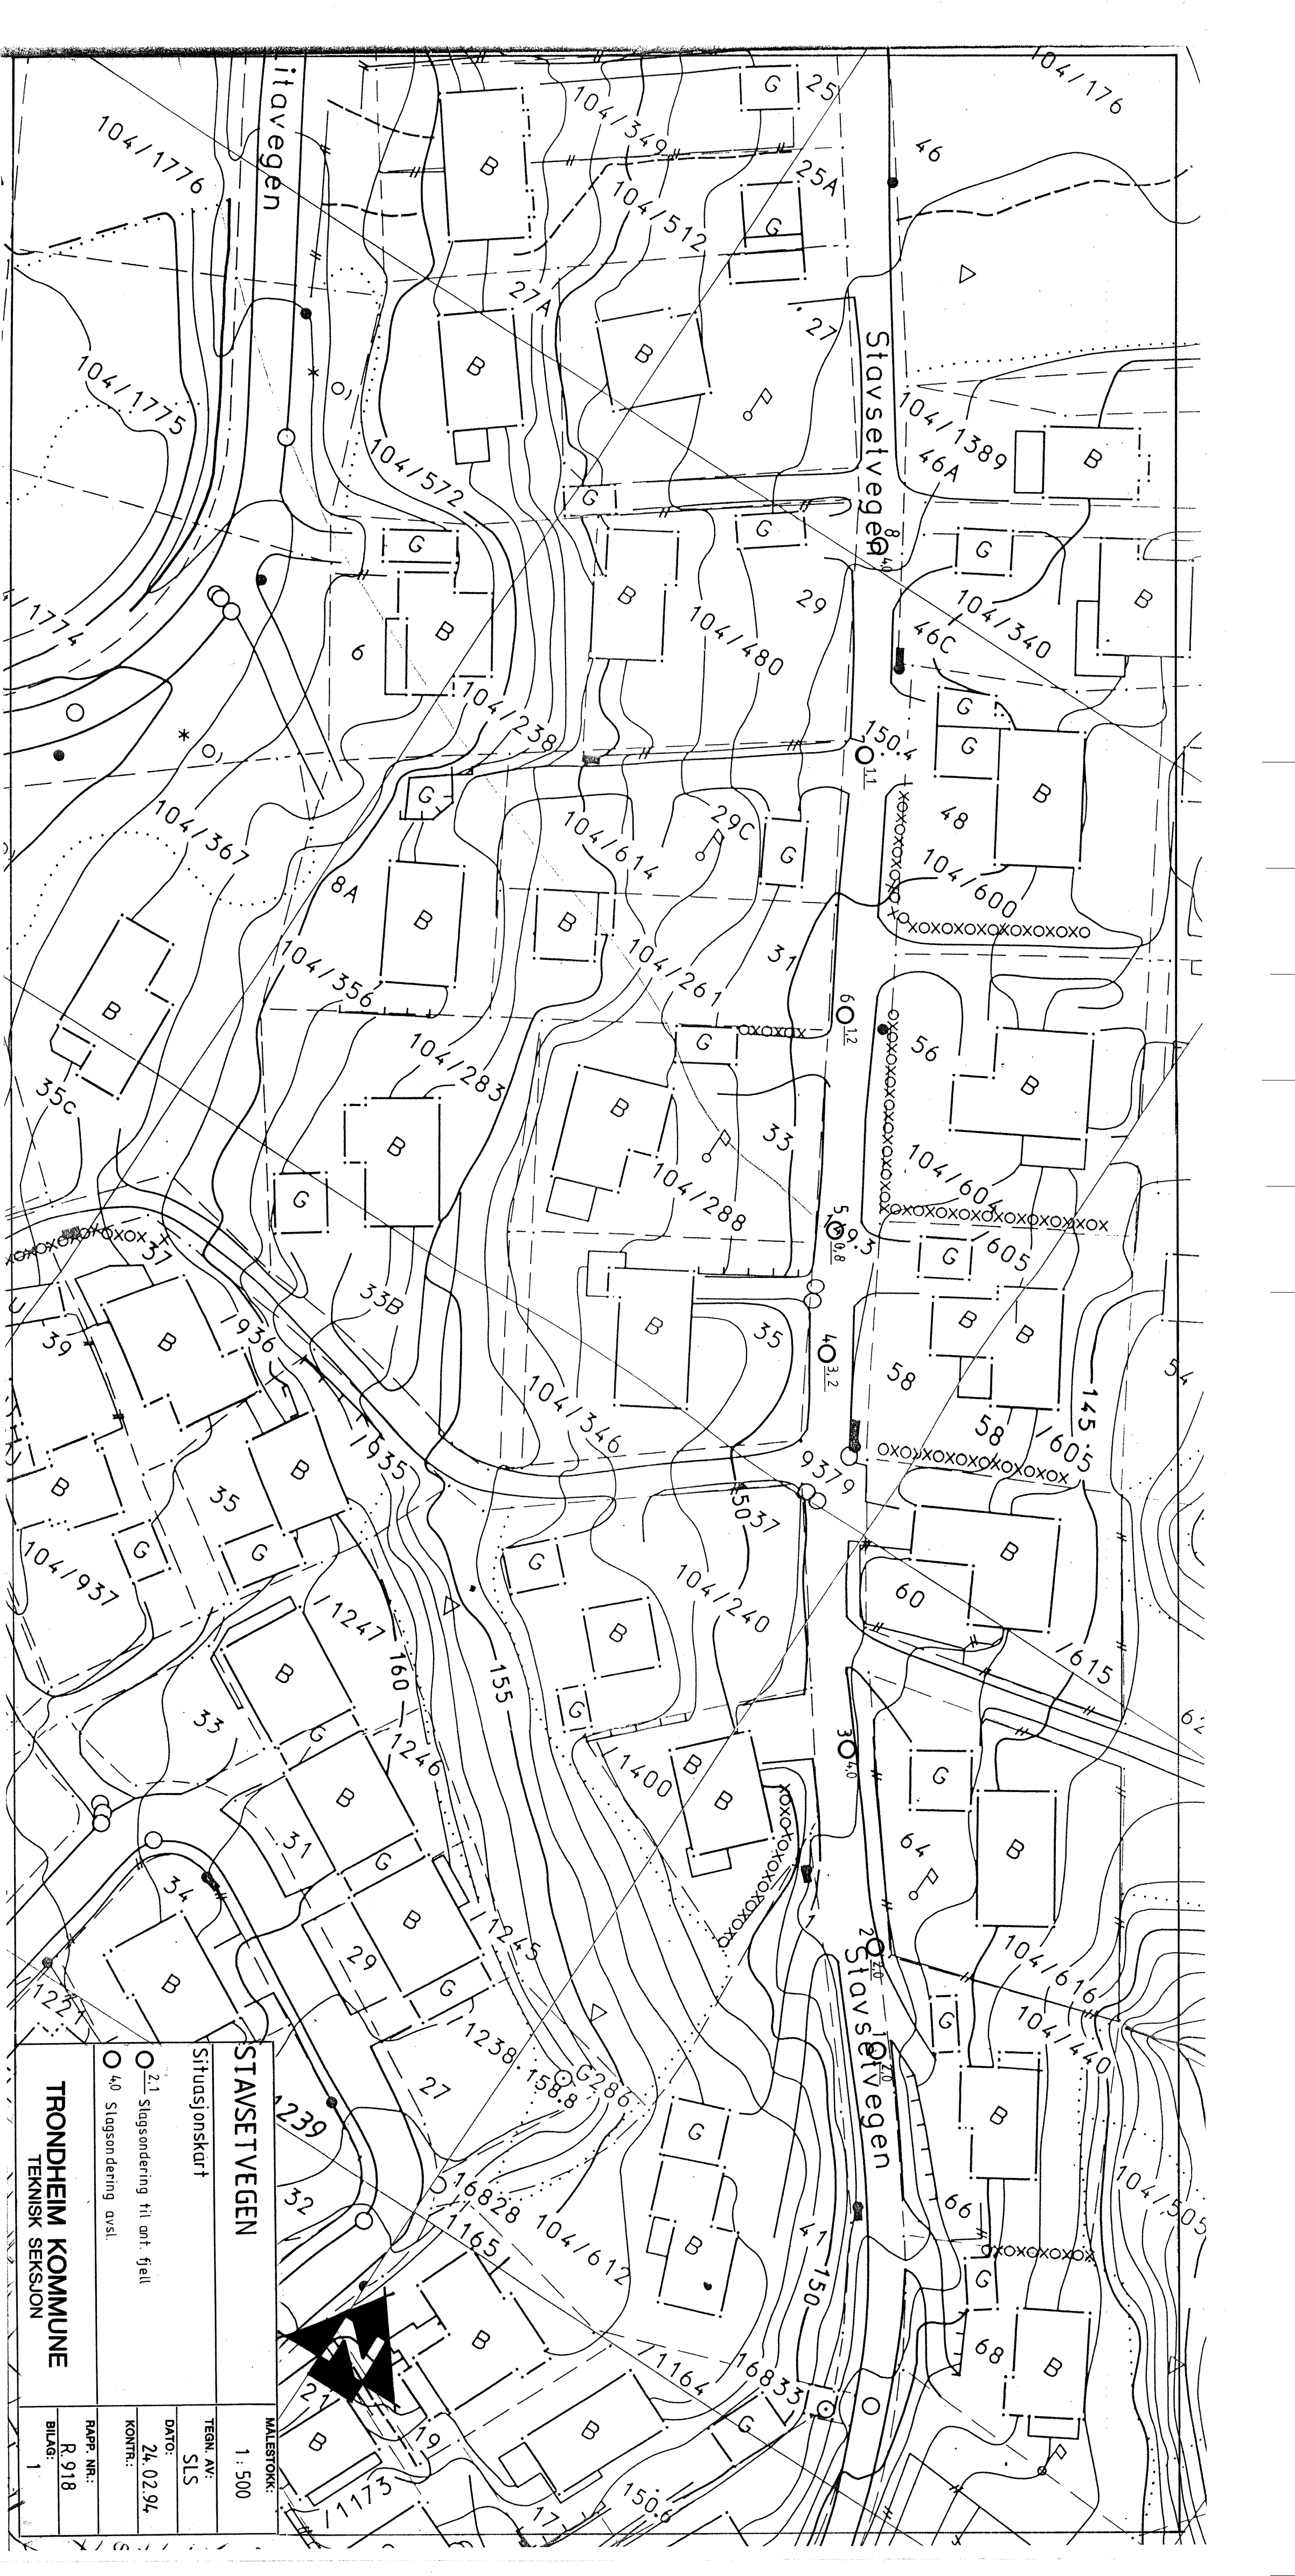

STAVSETVEGEN		MALESTOKK: 1:500	
Situasjonskart		TEGN. AV: SLS	
O 2.1 Slagsondering til ant. fjell		DATO: 24.02.94	
O 4.0 Slagsondering avsl.		KONTROLL: R. 918	
TRONDHEIM KOMMUNE		RAPP. NR.: 1	
TEKNISK SEKSJON		BILAG: 1	