


R.779-2 BREIDABLIKK VEGEN

GRUNNUNDERSØKELSER

DATARAPPORT

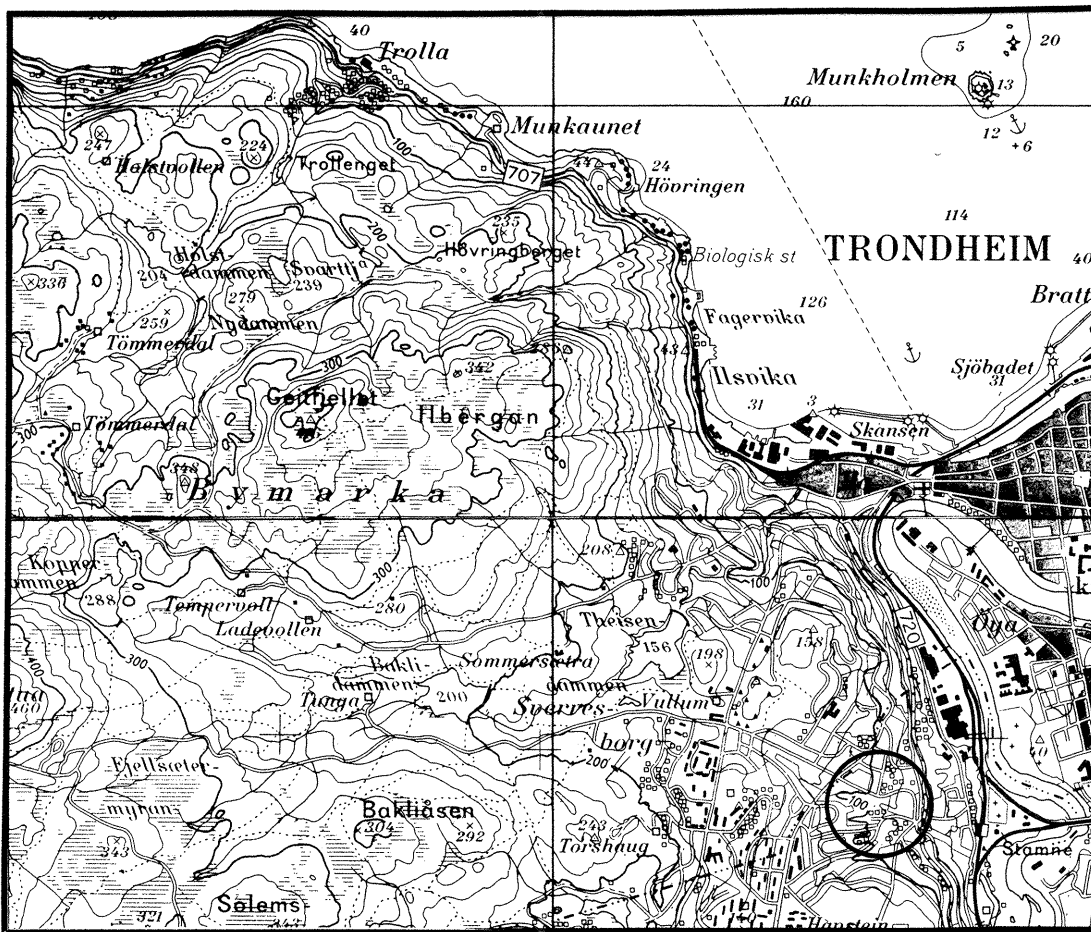


28. 02. 91

GEOTEKNISK SEKSJON

PLANKONTORET TRONDHEIM KOMMUNE



Oppdragsgiver: Kommunalteknisk seksjon		Oppdrag v/: Dragsten	
Oppdrag: R.779-2 BREIDABLIKKVEIEN Opprusting - Datarapport			
Sted, dato: Trondheim 28.02.91			
UTM- referanse: NR 686 324		Sted: Breidablikk	
Emneord: løsmasser		veifundament	
Feltarbeid utført: februar -91		Antall tekstsider: 1	Antall bilag: 3
Sammendrag: Geoteknisk seksjon har utført enkle undersøkelser i veibanen på den del av Breidablikkveien som også skal inngå i framtidig veg. Omleggingen av veien er beskrevet i vår rapport R.779 av 21.11.89. Bilagene i denne rapport viser resultatene fra de supplerende boringene. Som vist har en flere steder et svært dårlig fundament på den eksisterende veien. Original grunn under veioverbyggingen består av meget fast tørrskorpeleire. Kåre Sand			
Seksjonsleder: 		Saksbehandler:	

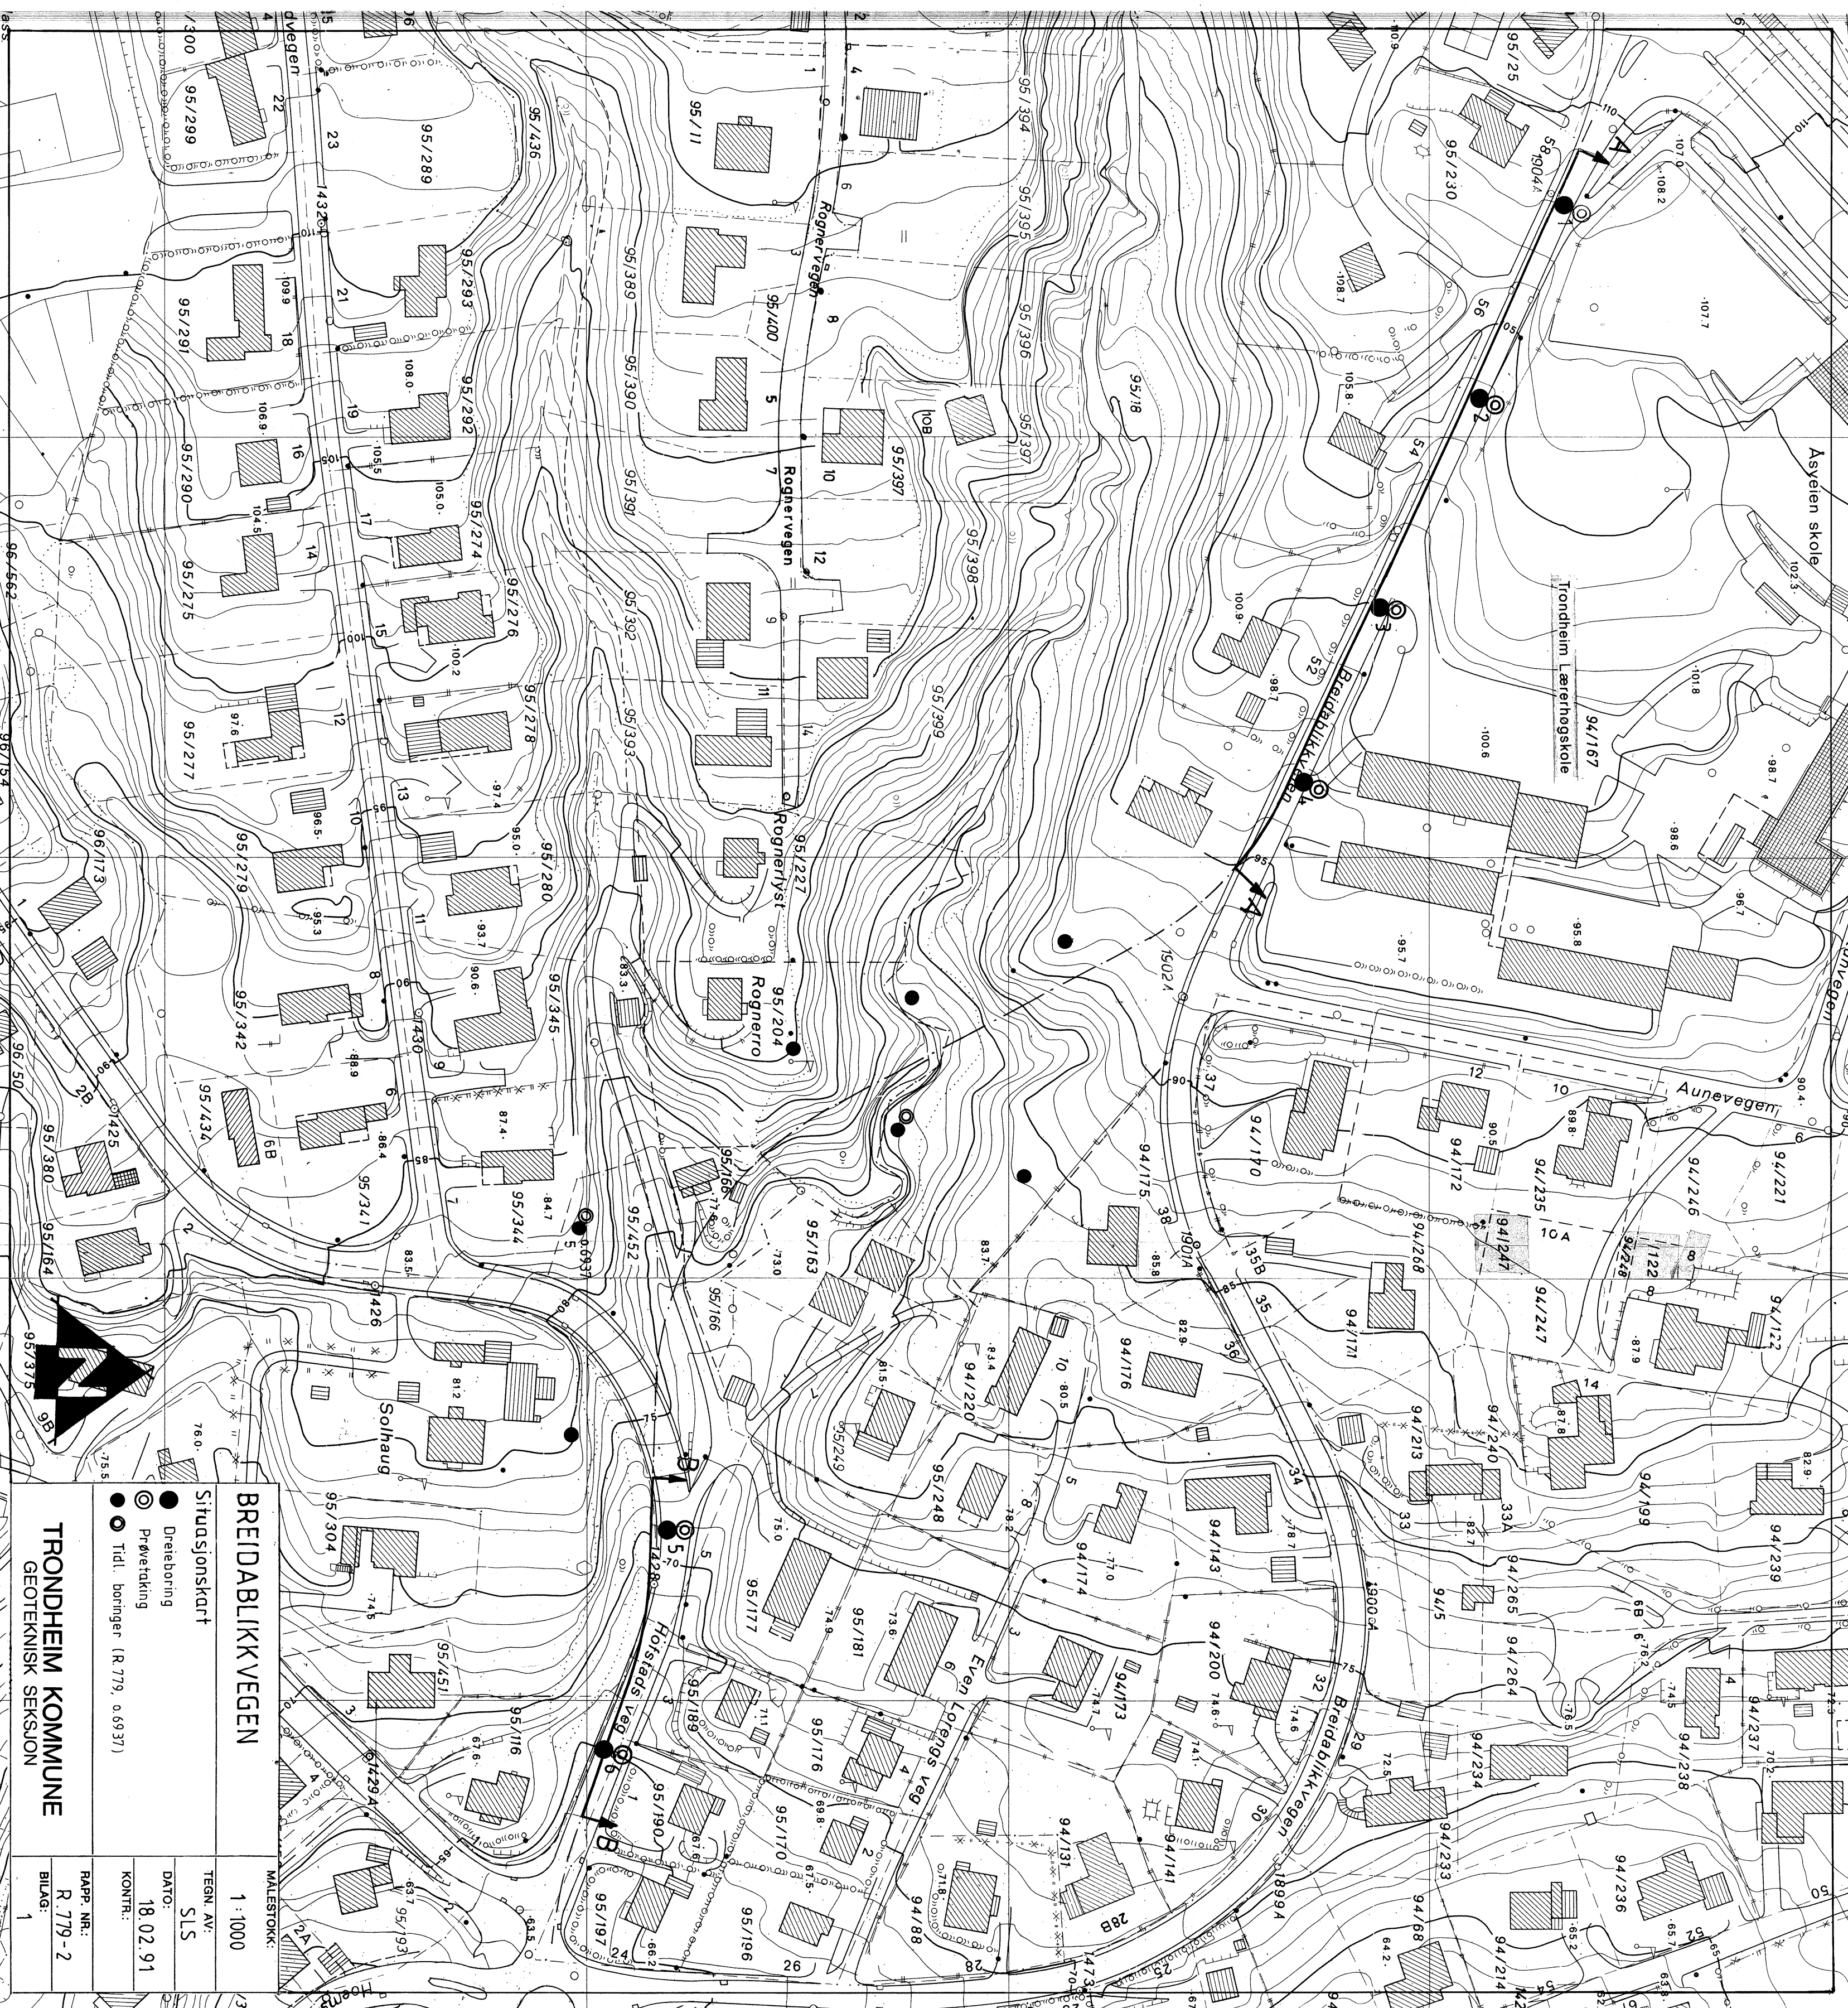

BREIDABLIKKVEGEN

Situasjonskart

MALESTOKK: 1 : 1000

TEGN. AV: SLS

DATO: 18. 02. 91


KONTR.: R. 779-2

BILAG: 1


TRONDHEIM KOMMUNE
GEOTEKNISK SEKSJON

● Dreieboring
⊙ Prøvetaking
● Tidl. boringer (R 779, o. 6937)

Profil A

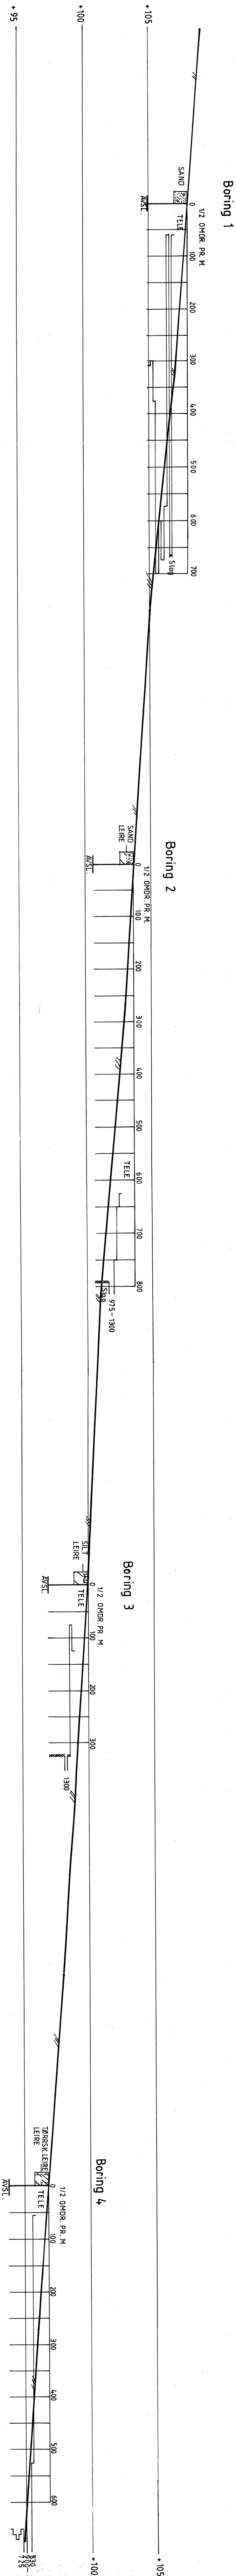

Profil B

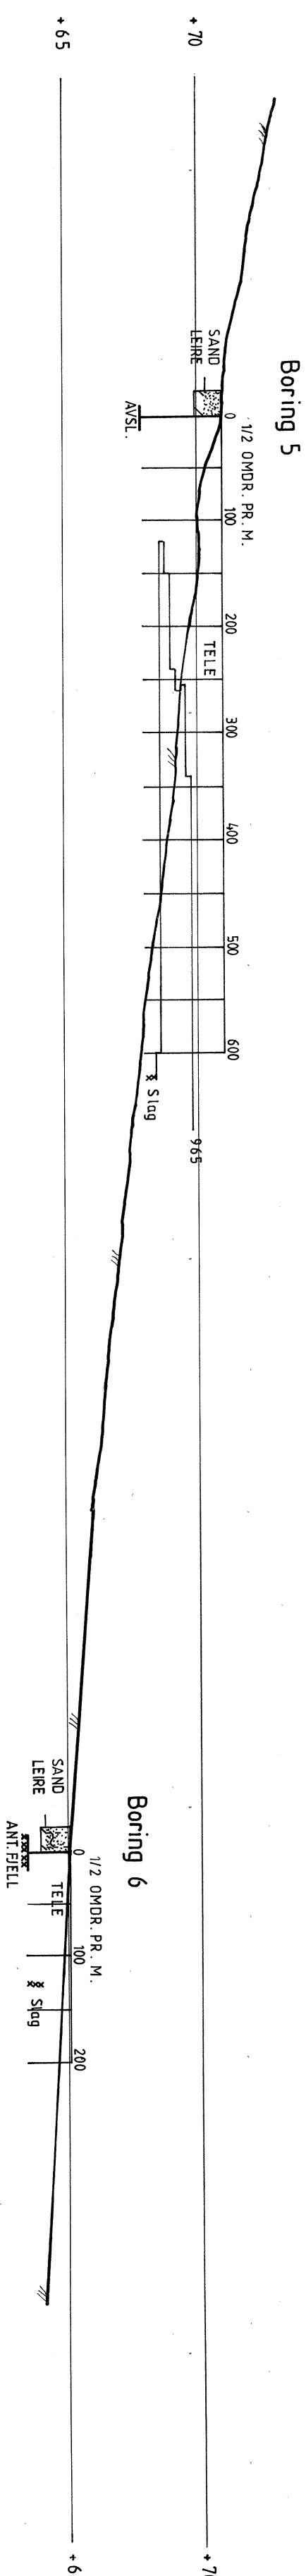

BREIDABLIKK VEGEN	MALESTOKK: 1 : 200
Profil med dreieboring- og prøvetakingsresultat	TEGN. AV: SLS
	DATO: 18.02.91
Profil A og B	KONTR.:
TRONDHEIM KOMMUNE	RAAPP. NR.: R. 779-2
GEOTEKNISK SEKSJON	BILAG: 2

TRONDHEIM KOMMUNE, geoteknisk seksjon

BORPROFIL

BORING: 1, 2, 3, 4, 5 og 6

BILAG: 3

Nivå: _____

Oppdrag: R. 779-2

Sted: BREIDABLIKKVEGEN

Prøvetaker: Skrubor

Dato: 27.02.91

Dybde m	Jordart	Symbol	Pr. nr.	Vanninnhold w				Rom-vekt kN/m ³	Skjærfasthet ved trykkforsøk					Sensi- tivitet
				Plastisk område					Konusforsøk ▽		Vinge boring +			
				20	30	40	50%		20	40	60	80	100 kN/m ²	
0	SAND grusig		01											
2														
Boring 2														
0	SAND noe grusig LEIRE		02											
2														
Boring 3														
0	SILT humus LEIRE		03											
2														
Boring 4														
0	TØRRSKORPELEIRE noe siltig LEIRE		04											
2														
Boring 5														
0	SAND LEIRE		05											
2														
Boring 6														
0	SAND noe siltig humusrester LEIRE		06											
2														