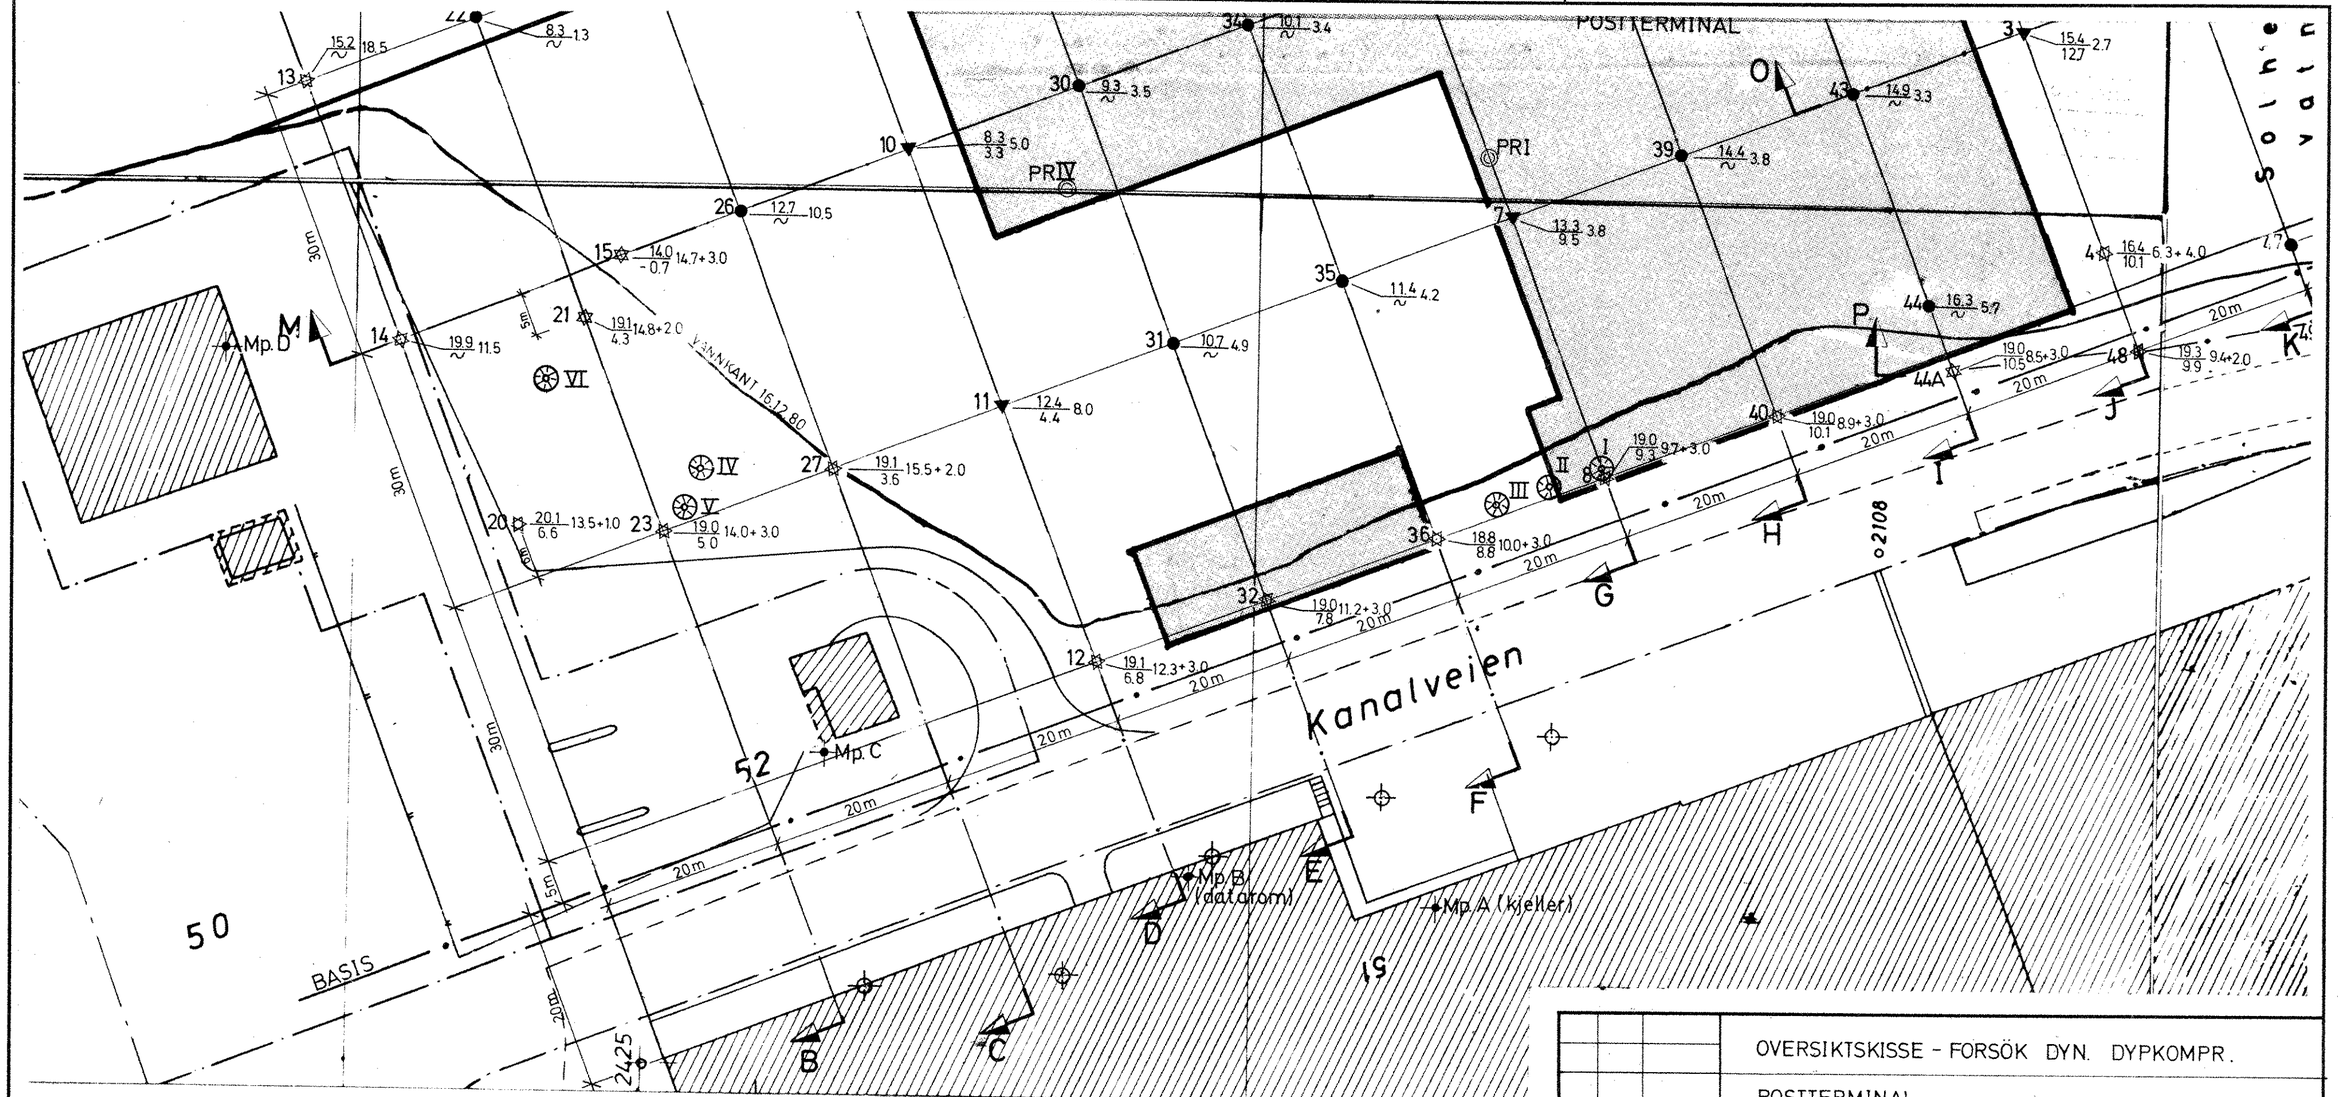

TEGNFORKLARING:

- SLAGPUNKTER
- MÅLEPUNKTER FOR RYSTELSER

REV.	SIGN.	DATO
TEGNET	HN	
KONTR.		
MÅL	1 : 500	
DATO	11.5.81	

OVERSIKTSKISSE - FORSÖK DYN. DYPKOMPR.

POSTTERMINAL
SOLHEIMSVANNET

STATENS BYGGE OG EIENDOMSDIREKTORAT

NOTEBY
NORSK TEKNISK
BYGGEKONTROLL A.S

SAK. NR.	TEGN. NR.	REV
12183	1101	