Nett for 1., 2.og 3.gangs komprimering. Prinsipp.

Målestokk 1:100

TEGNFORKLARING:

+ Primærnett
O Sekundærnett
X Tertiærnett

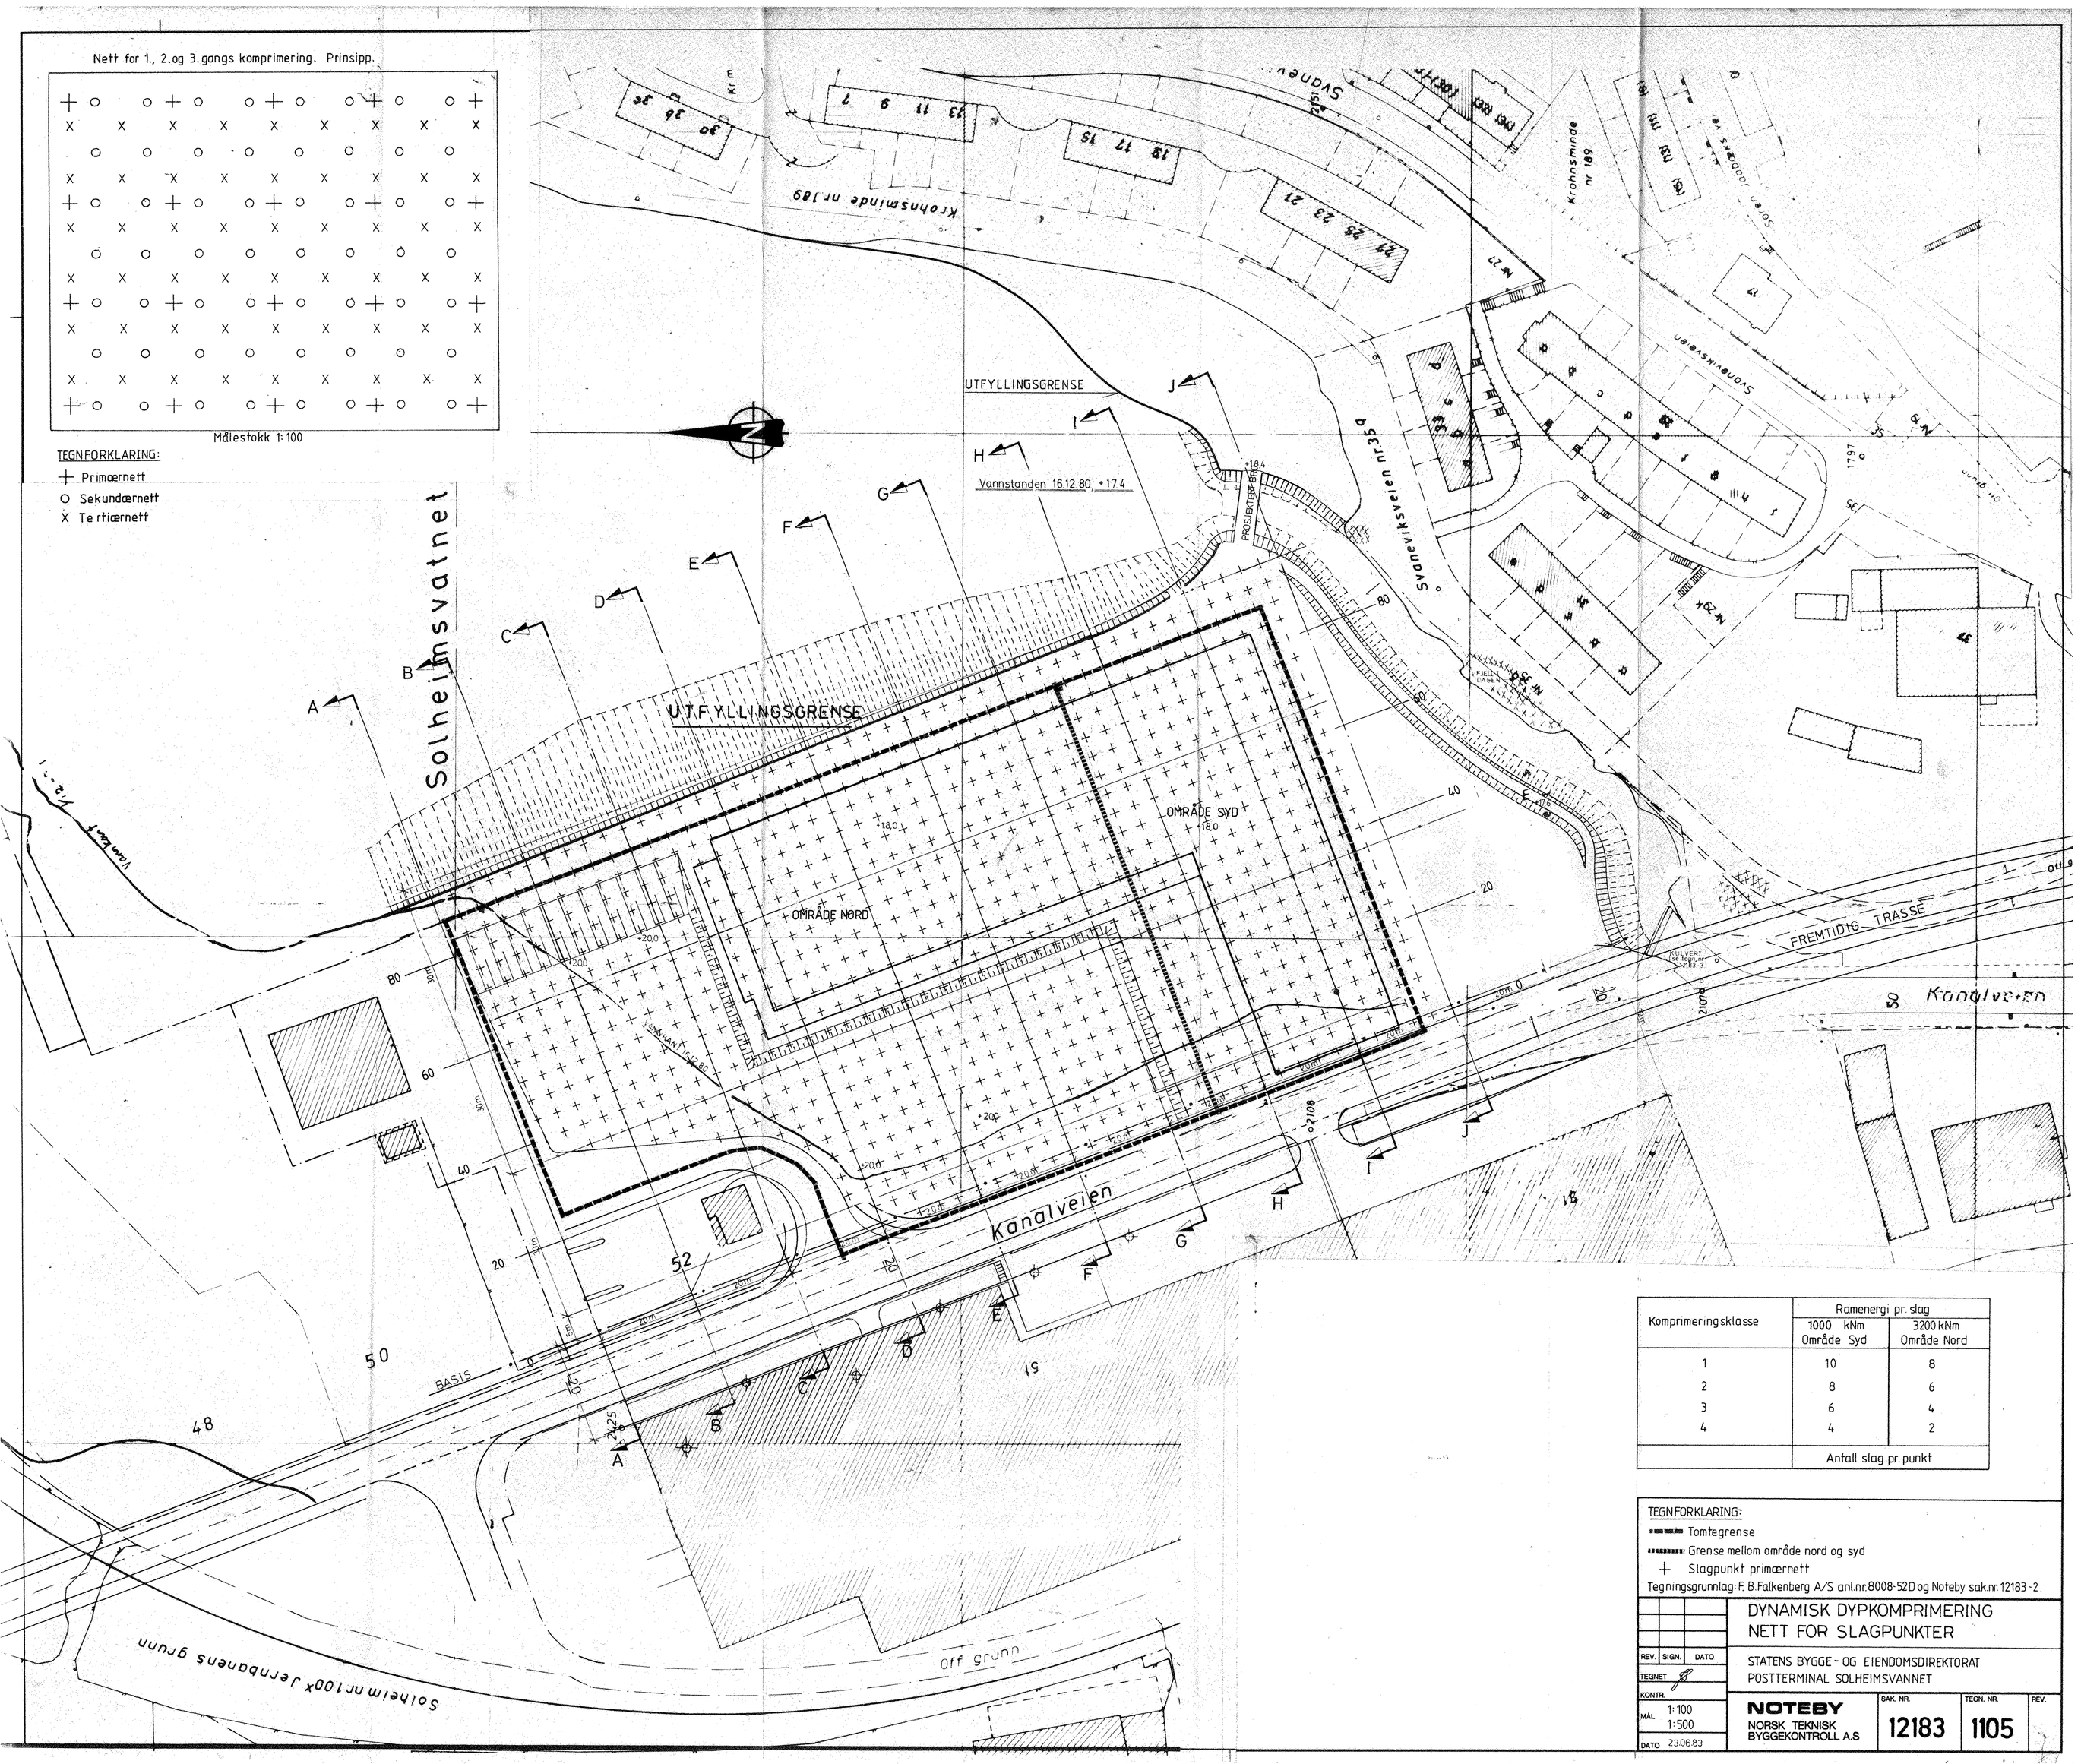

Komprimeringsklasse	Ramenergi pr. slag	
	1000 kNm Område Syd	3200 kNm Område Nord
1	10	8
2	8	6
3	6	4
4	4	2
	Antall slag pr. punkt	

TEGNFORKLARING:

Tomtegrense

Grense mellom område nord og syd

+ Slagpunkt primærnett

Tegningsgrunnlag: F. B. Falkenberg A/S anl.nr. 8008-520 og Noteby sak.nr. 12183-2.

DYNAMISK DYPKOMPRIMERING NETT FOR SLAGPUNKTER

STATENS BYGGE- OG EIENDOMSDIREKTORAT
POSTTERMINAL SOLHEIMSVANNET

REV.	SIGN.	DATO
TEGNET		
KONTR.		
MÅL	1:100 / 1:500	
DATO	23.06.83	

NOTEBY
NORSK TEKNISK BYGGEKONTROLL A.S

SAK. NR.	TEGN. NR.	REV.
12183	1105	