


Pkt. nr.	Dato	Målinger koter	Dato	Målinger koter	Diff første og siste måling i mm
1	19.12.83	20.026	14.05.84	20.026	0
2		20.095		20.095	0
3		19.955		19.955	0
4		20.409		20.409	0
5		20.860		20.177	-3
6		20.299		20.297	-2
7		20.259		20.257	-2
8		19.943		defekt	-
9		20.097		19.989	-108
10		18.989		18.962	-27
11		19.337		19.311	-26
12		19.725		19.723	-2

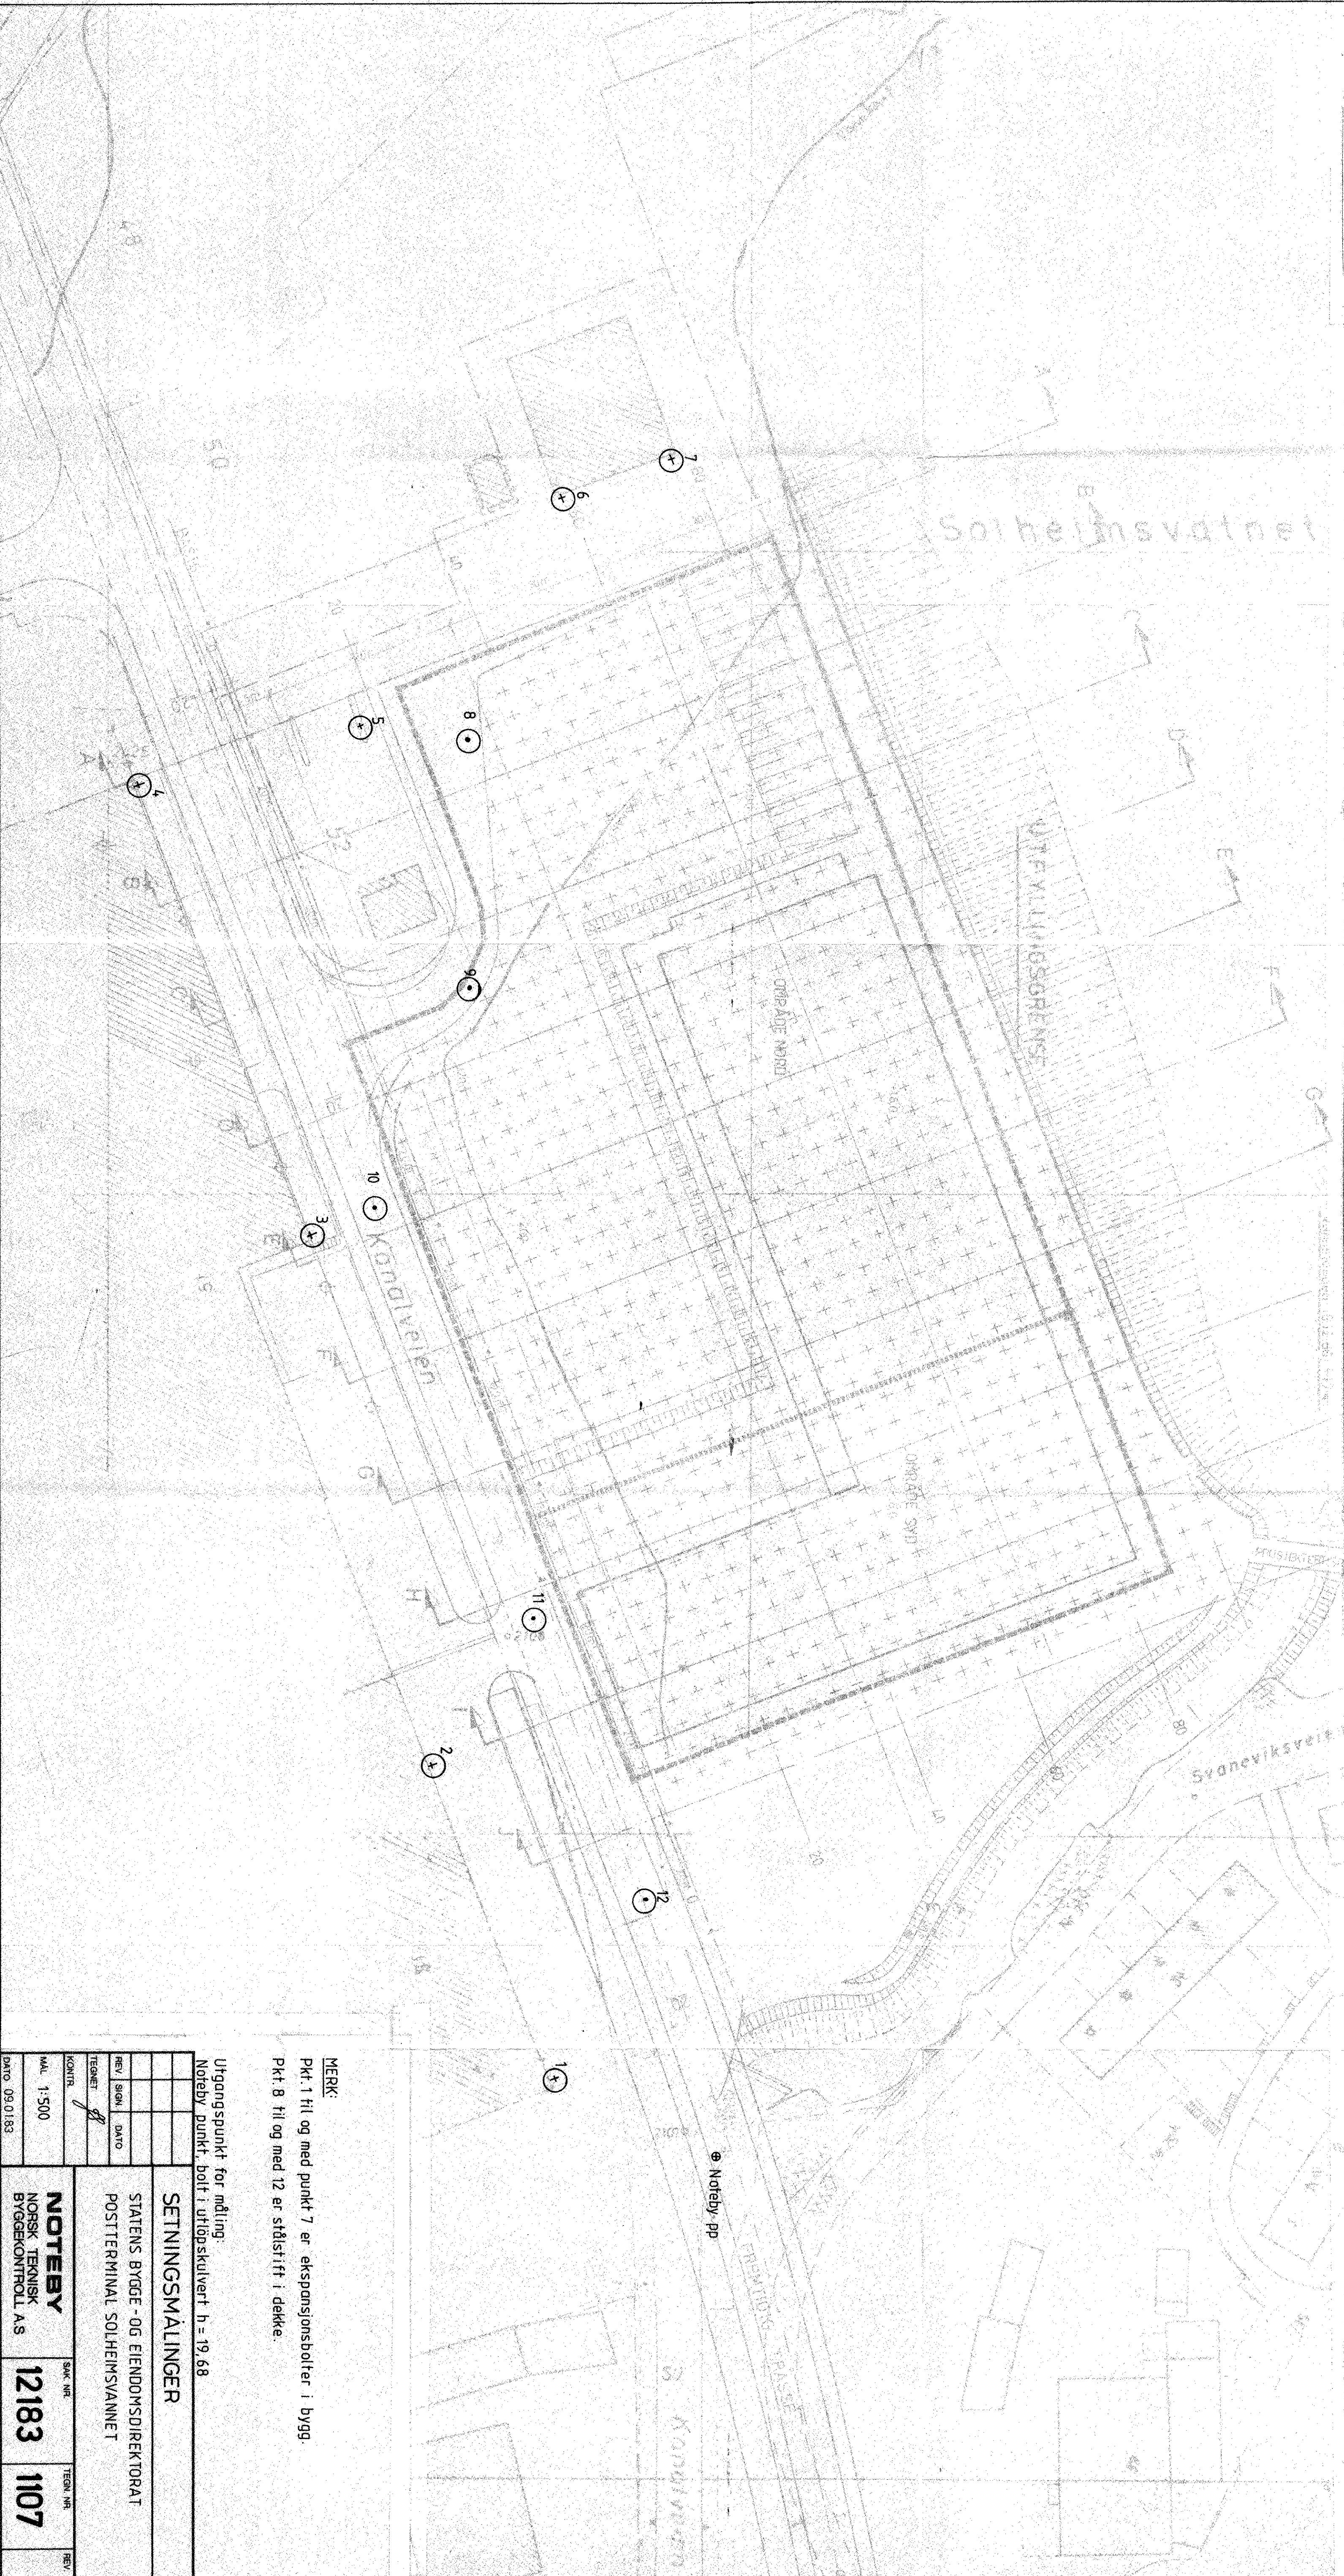

MERK:

Pkt. 1 til og med punkt 7 er ekspansjonsbolter i bygg.

Pkt. 8 til og med 12 er stålsift i dekke.

Utgangspunkt for måling:
Notedy punkt, bøl i utløpskultvert h = 19.68

SETNINGSMÅLINGER			
REV.	SIK.	DATO	
TEGNET			
KONT.			
MÅL	1:500		
DATO	09.01.83		

NOTEDY
NORSK TEKNISK
BYGGKONTROLL AS

SAK NR
12183

TEGN NR
1107

REV

STATENS BYGGE - OG EIENDOMS-DIREKTORAT
POSTTERMINAL SOLHEIMSVANNET