


R.836 MUNKVOLD GÅRD - MUNKVOLDAUNET

AVLØPSLEDNING



GRUNNUNDERSØKELSER DATARAPPORT

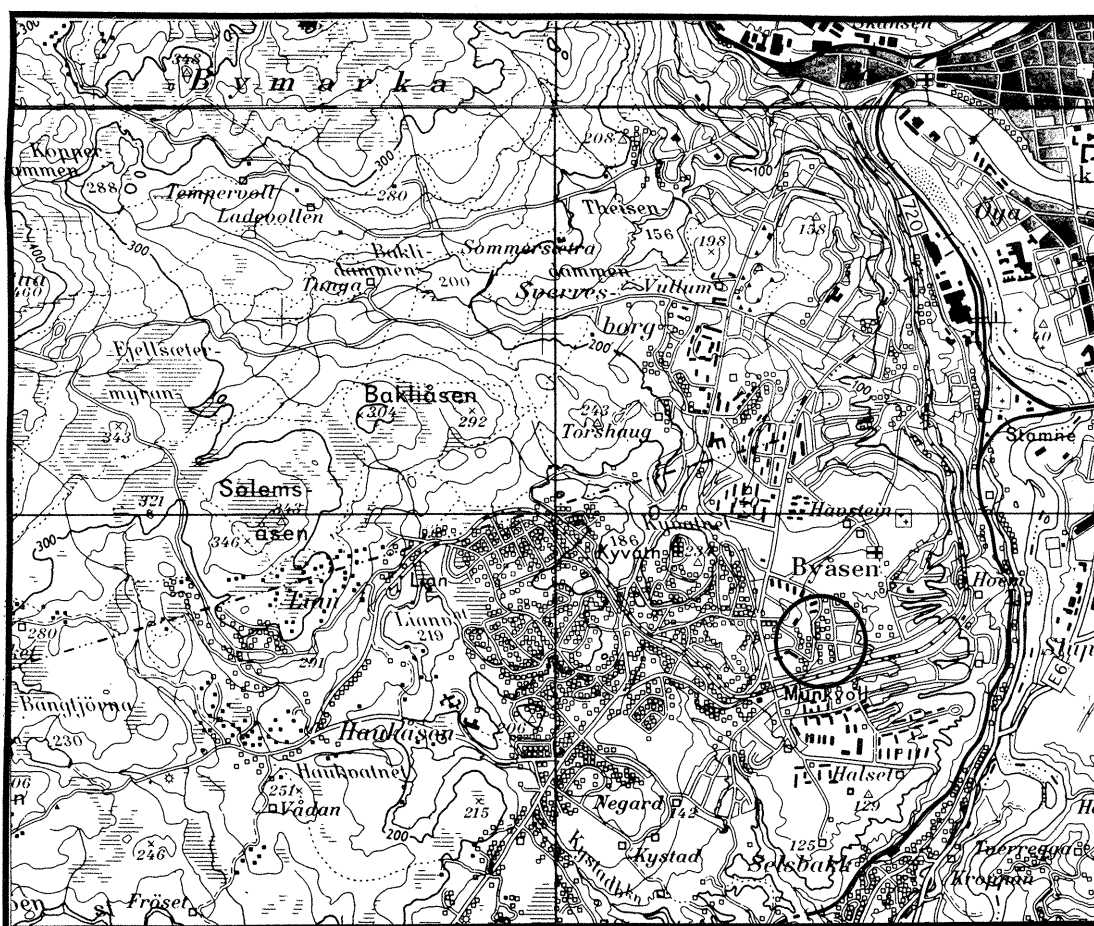


23. 07. 91

GEOTEKNISK SEKSJON
PLANKONTORET TRONDHEIM KOMMUNE

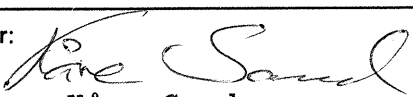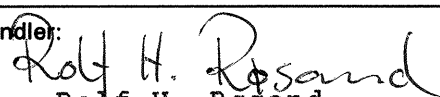

Oppdragsgiver: Kommunalteknisk seksjon		Oppdrag v/: Rådg.ing. Torbjørn E. Alstad	
Oppdrag: R.836 MUNKVOLD GÅRD - MUNKVOLDAUNET. AVLØPSLEDNING DATARAPPORT Sted, dato: Trondheim, 23.07.91			
UTM- referanse: NR 683312		Sted: Munkvoll	
Emneord:	Grunn-undersøkelse	Fjellldybde	
Feltarbeid utført: Mai 1991	Antall tekstsider: 1	Antall bilag: 2	
Sammendrag: Geoteknisk seksjon er bedt om å utføre grunnundersøkelse for avløpsledning på strekningen fra Munkvold gård til Munkvoldaunet. Boringene er utført i planlagt trase, og plasseringen er vist på situasjonskartet i bilag 1. Reultatet fra boringene er fremstilt på situasjonskartet og på terrengprofilet i bilag 2. Generelt er det liten dybde til fjell på strekningen nærmest Munkvold gård. Boringene fra borpunkt 3 til 13 viser antatt fjellldybde varierende fra 2 til 3,4 meter under terreng. Boringene er ikke ført ned i fjell for kontroll, og boret kan derfor ha stoppet mot stor stein eller blokk. Videre ned mot Munkvoldaunet ser det ut til å være stor dybde til fjell. I borpunkt 2 er det boret til 6,4 meter uten at fjell er registrert og i borpunkt 1 er det boret til 13,2 meter uten å finne fjell. Tidligere utført seismisk profil langs Otto Skirstads veg viser fjellldybde på 24 meter under terreng der profilet krysser traseen.			
Seksjonsleder:  Kåre Sand		Saksbehandler:  Rolf H. Røsund	

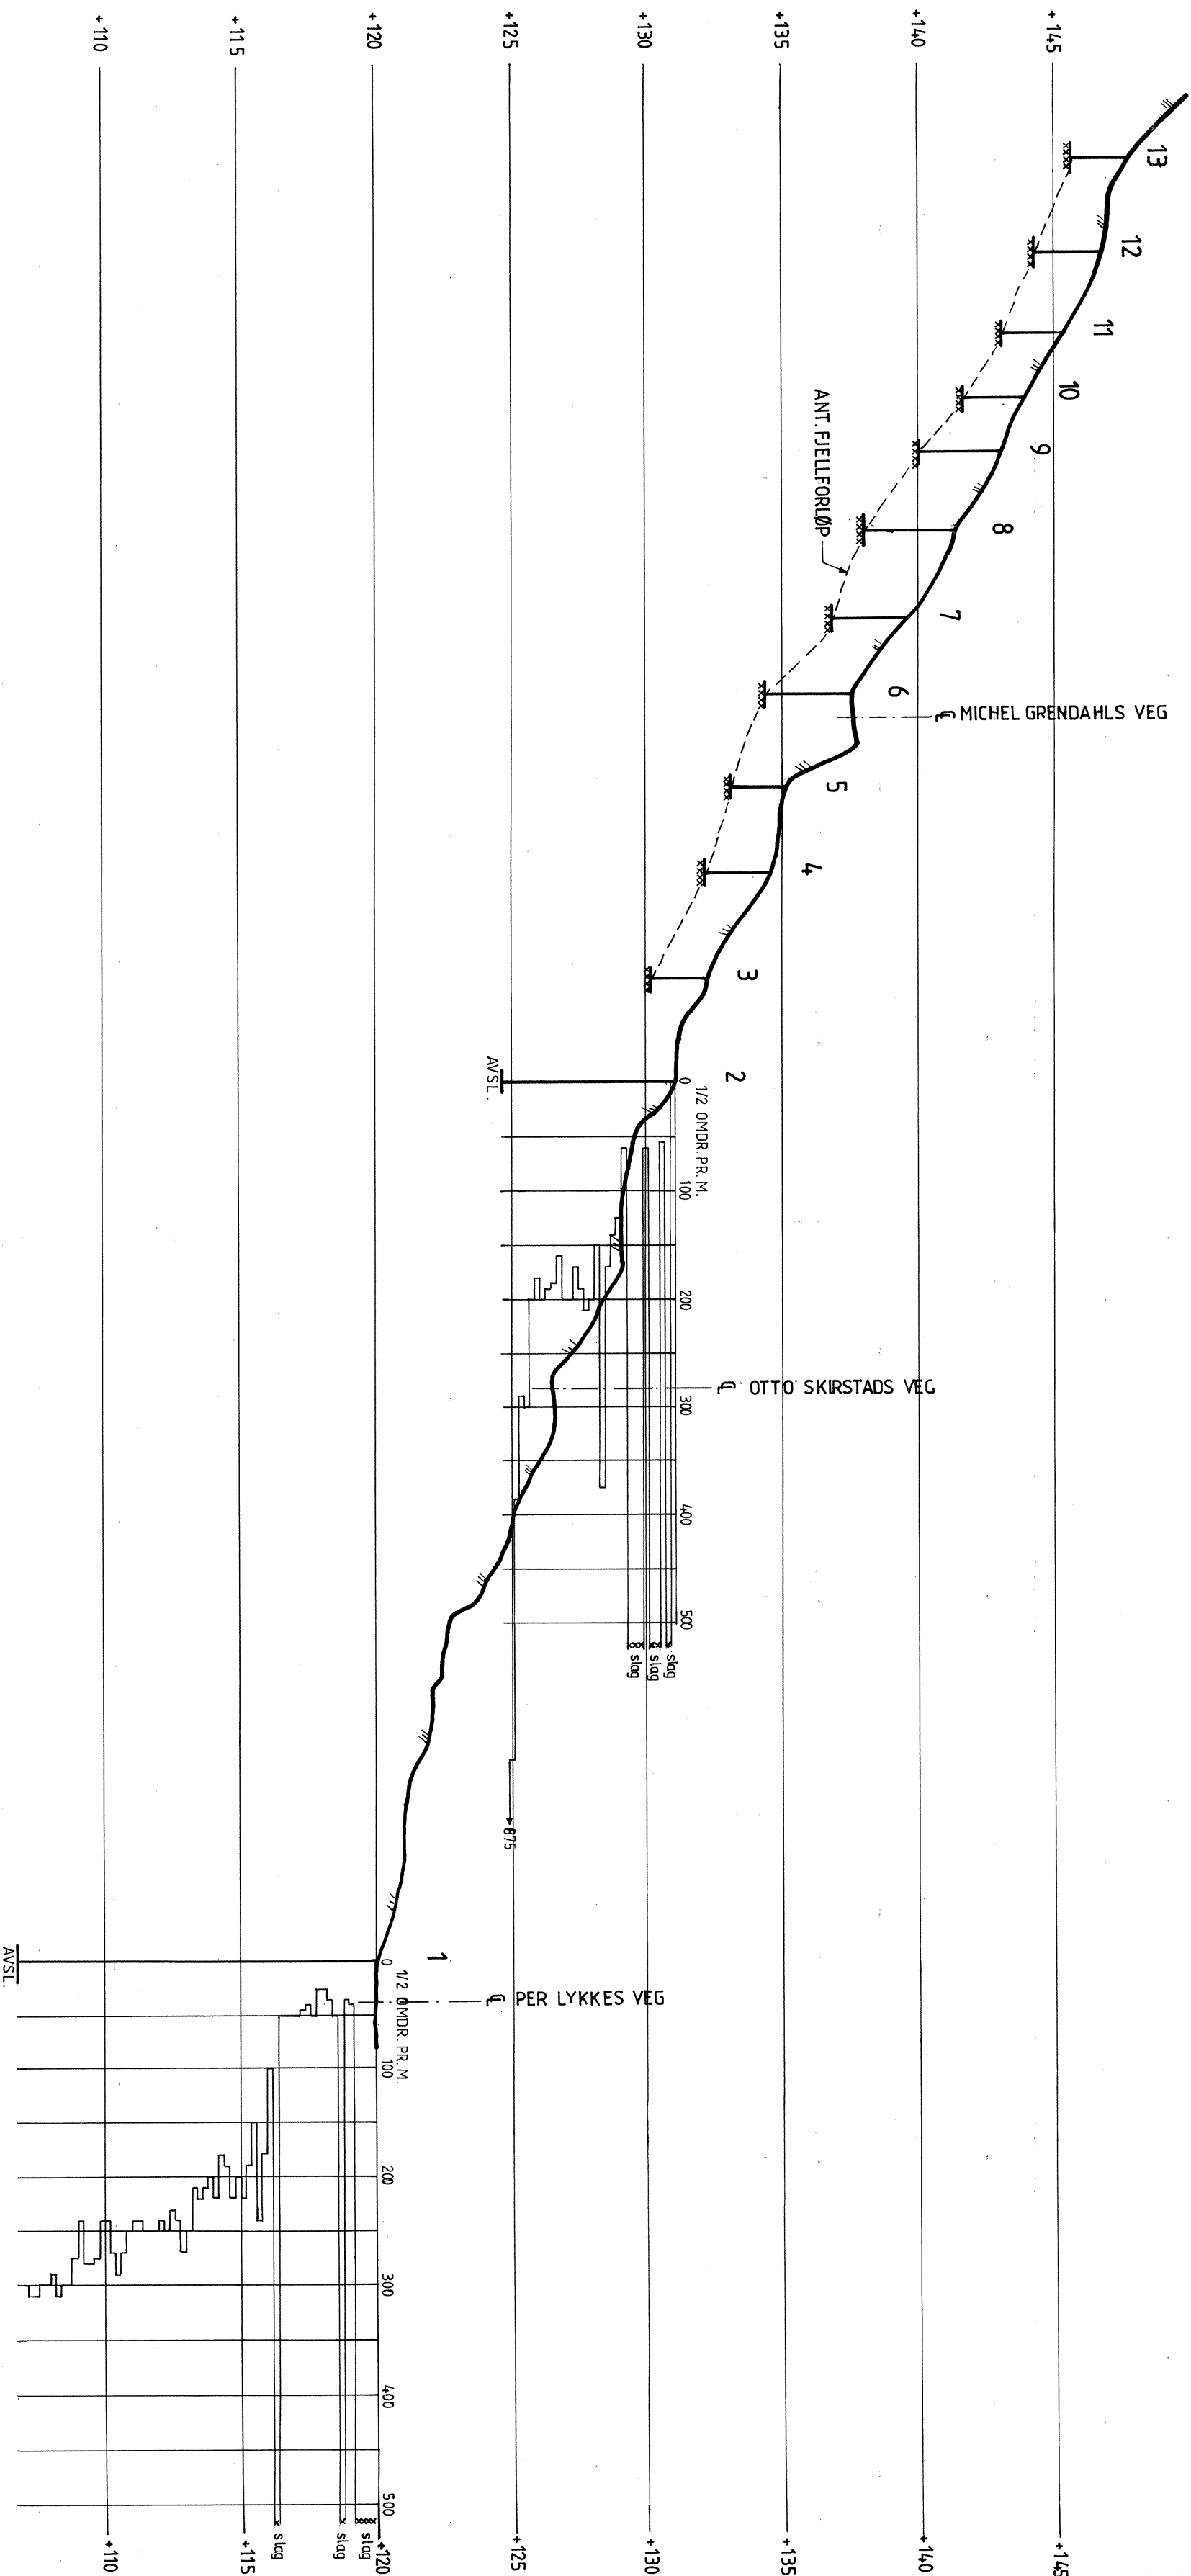

MUNKVOLD GÅRD -		MALESTOKK:
MUNKVOLDAUNET		LM 1:1000
Profil med slag- og dreieboringsresultat		HM 1:200
		TEGN. AV: SLS
		DATO: 13.05. 91
		KONTR.:
		RAPP. NR.: R. 836
TRONDHEIM KOMMUNE		BILAG: 2
GEOTEKNISK SEKSJON		