


R.700-4 BRATSBERG - REINÅSEN

GRUNNUNDERSØKELSE DATARAPPORT

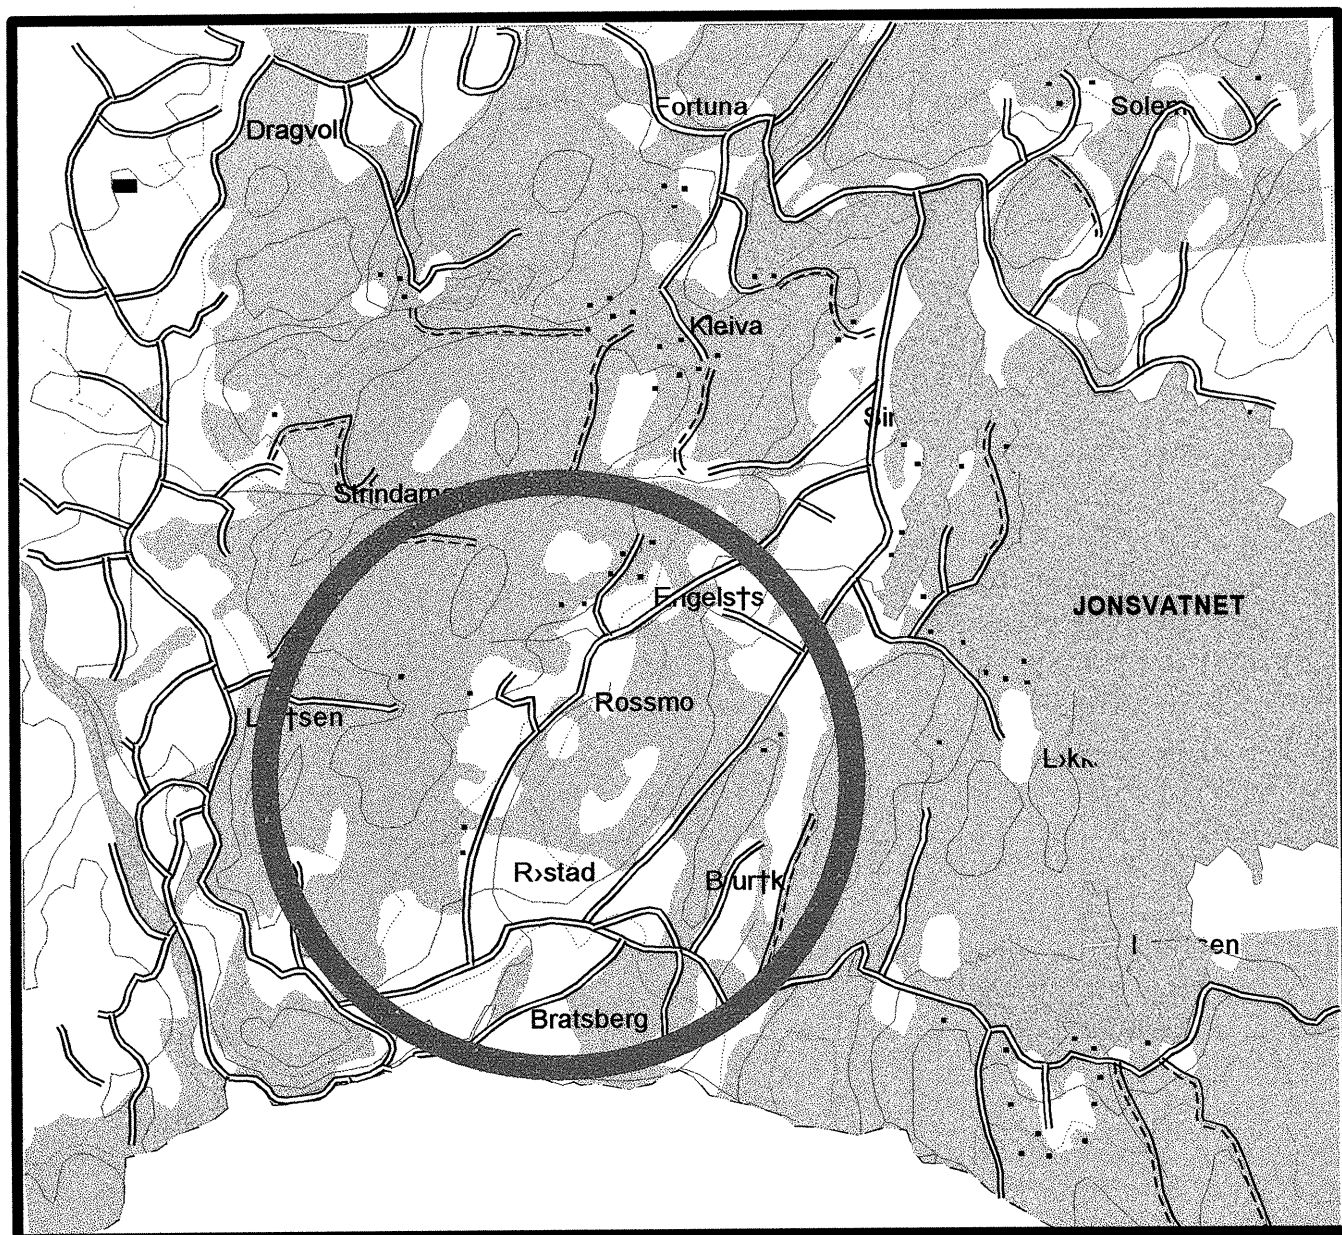

24.09.99


TEKNISK SEKSJON

UTBYGGINGSKONTORET TRONDHEIM KOMMUNE



TRONDHEIM KOMMUNE
AVDELING BYUTVIKLING
UTBYGGINGSKONTORET
Teknisk seksjon


Rapport fra Geoteknisk faggruppe.

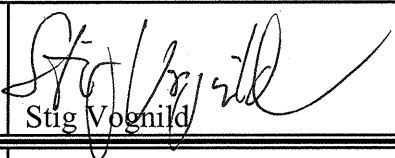Oppdrag: R.700-4	BRATSBERG - REINÅSEN Ledningstrasè		
	Grunnundersøkelse Datarapport		
Trondheim den:	24.09.1999		
Oppdragsgiver:	Internt	Oppdrag ved:	Brenne
UTM-referanse:	NR 743 265	Sted:	Bratsberg
Feltarbeide utført:	uke 23, 24 og 27-99	Antall bilag:	4
		Antall tekstsider:	1
Feltmetoder:	Slagsondering		
Emneord:	Fjelldybde		
Saksbehandler:	 Stig Vognild		
Sammendrag:	Geoteknisk faggruppe har utført grunnundersøkelser for ledningstrasè Bratsberg-Reinåsen. Det er utført slagsonderinger til antatt fjell eller maks 4 meter. Borpunktene plassering er vist på situasjonskart i bilag 1 og 2, mens resultatet av sonderingene er vist på lengdeprofilet i bilag 3 og 4.		



BRATSBERG Ledningstracé		MALESTOKK:	
Situasjonskart Profil 0 – 1200		1:2000	
O ¹⁹ Slagsondering til anlagt fjell		TEGN. AV:	
O ^{3.5} Slagsondering avsluttet		SSS	
TRONDHEIM KOMMUNE		DATO:	
TEKNISK SEKSJON		30.08.99	
		KONTR:	
		RAP. NR.:	
		R.700-4	
		BLÅG:	
		1	

H.O.H.

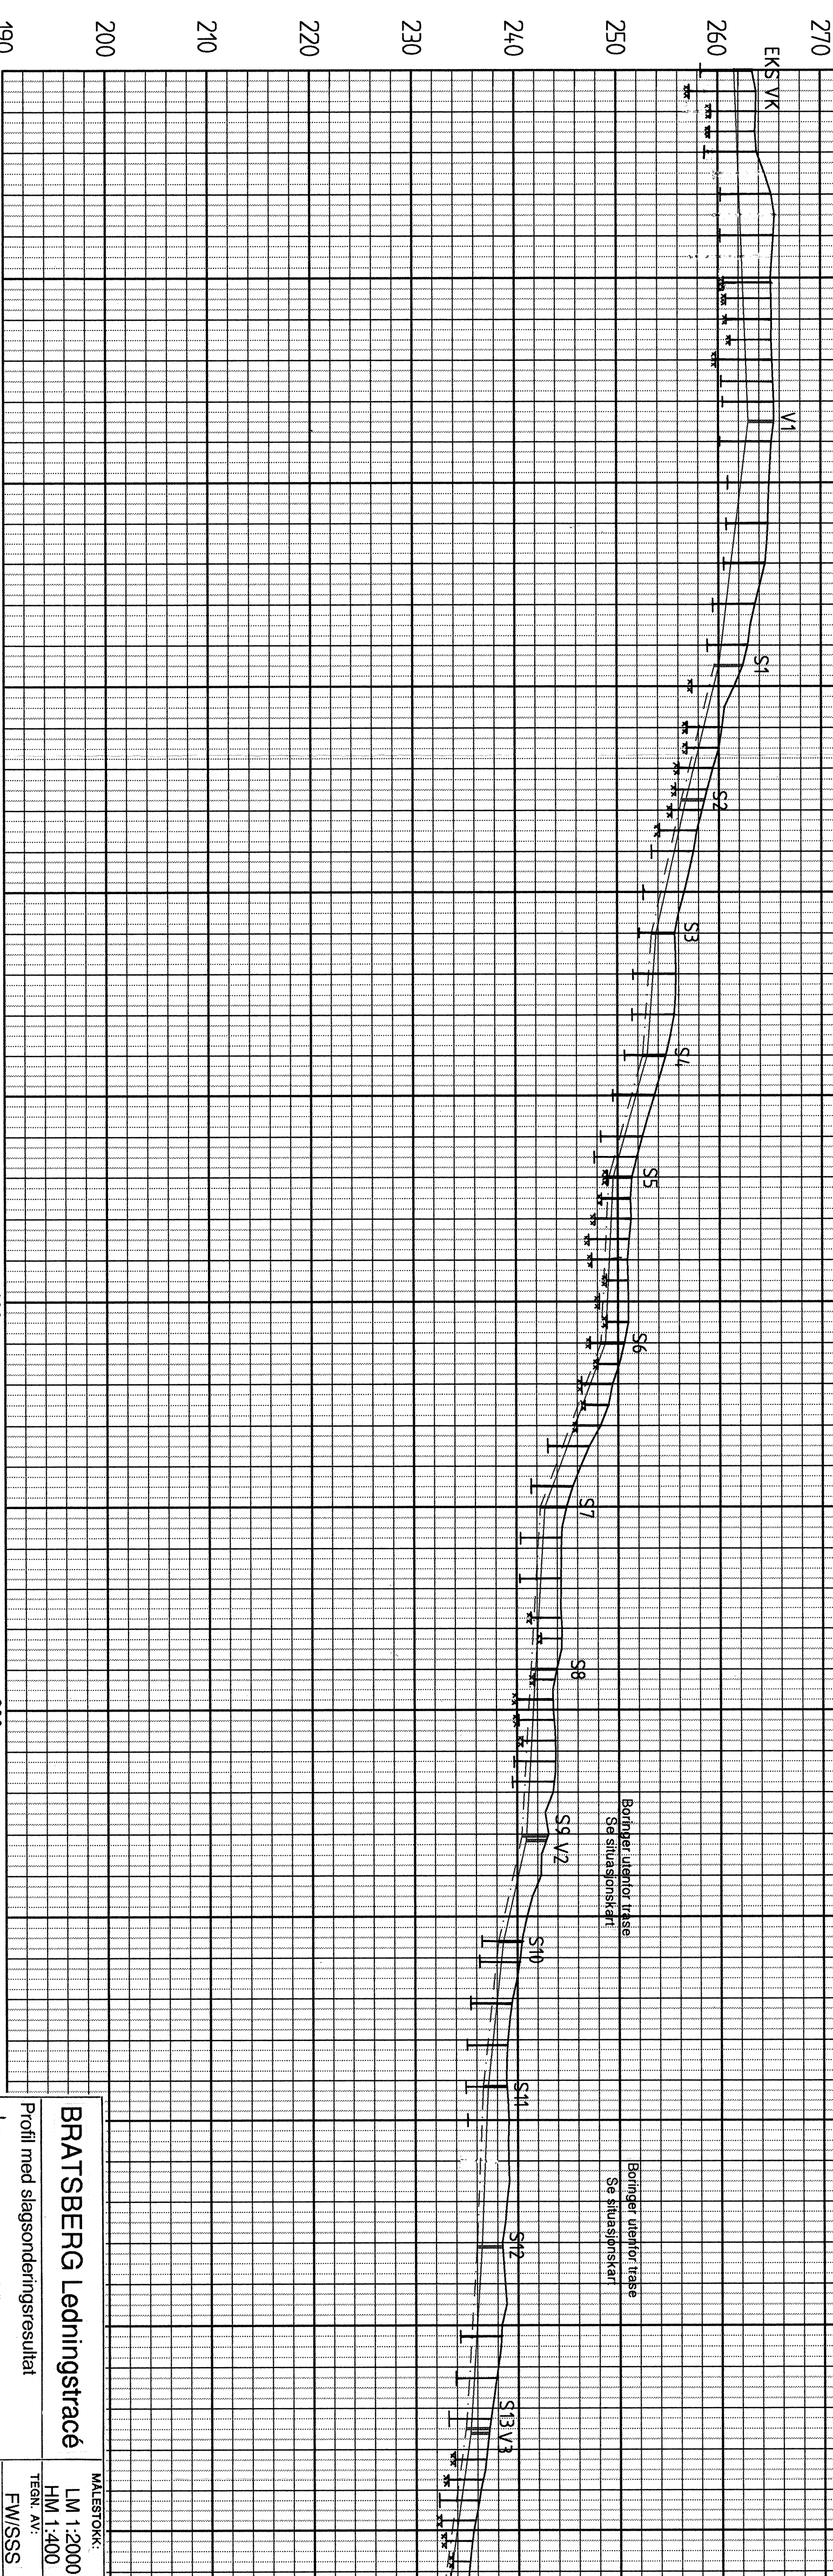

Profil nr.		0	200	400	600	800
MA/SP						
Start punkt	-1,9‰					
Ende punkt	11,2‰					
Start punkt	53,7‰					
Ende punkt	4,9 8‰					
Start punkt	256,77					
Ende punkt	253,81					
Start punkt	14,7‰					
Ende punkt	55,8‰					
Start punkt	249,58					
Ende punkt	10,0‰					
Start punkt	248,78					
Ende punkt	7,8‰					
Start punkt	242,80					
Ende punkt	11,8‰					
Start punkt	241,86					
Ende punkt	11,6‰					
Start punkt	240,92					
Ende punkt	4,5 1‰					
Start punkt	238,65					
Ende punkt	21,4‰					
Start punkt	237,1					

MA/SP						
Start punkt	261,62					
Ende punkt	262,96					
Start punkt	263,45					
Ende punkt	265,43					
Start punkt	4,9 8‰					
Ende punkt	4,5 5‰					
Start punkt	256,33					
Ende punkt	253,37					
Start punkt	14,7‰					
Ende punkt	55,8‰					
Start punkt	249,14					
Ende punkt	10,0‰					
Start punkt	248,34					
Ende punkt	7,8‰					
Start punkt	244,36					
Ende punkt	11,8‰					
Start punkt	243,37					
Ende punkt	11,6‰					
Start punkt	240,48					
Ende punkt	4,5 1‰					
Start punkt	238,18					
Ende punkt	21,4‰					
Start punkt	236,1					
Ende punkt	238,1					

MA/SP						
Start punkt	259,57					
Ende punkt	262,35					
Start punkt	258,58					
Ende punkt	254,74					
Start punkt	251,39					
Ende punkt	250,64					
Start punkt	244,93					
Ende punkt	243,93					
Start punkt	240,48					
Ende punkt	238,1					

MALESTOKK:
LM 1:2000
HM 1:400

TEGN. AV:
FW/SSS

DATO:
20.09.99

KONTR.:

RAPP. NR.:
R.700-4

BILAG:
3

BRATSBERG Ledningstracé

Profil med slagsonderingsresultat

Slagsondering til anratt fjell

Slagsondering avsluttet

Profil 0 - 1200

TRONDHEIM KOMMUNE

TEKNISK SEKSJON

