


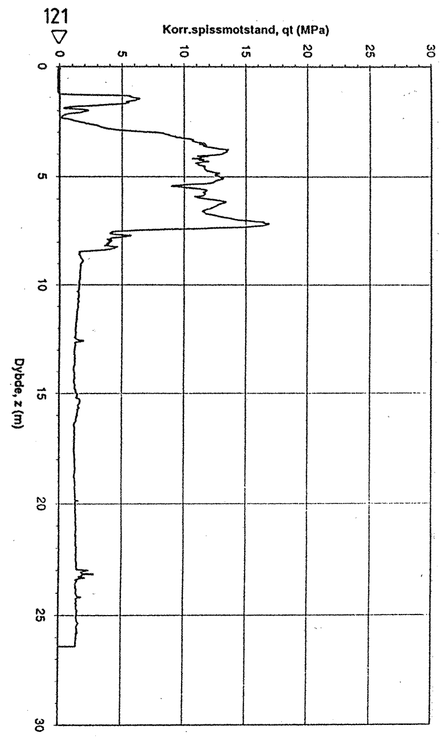











119

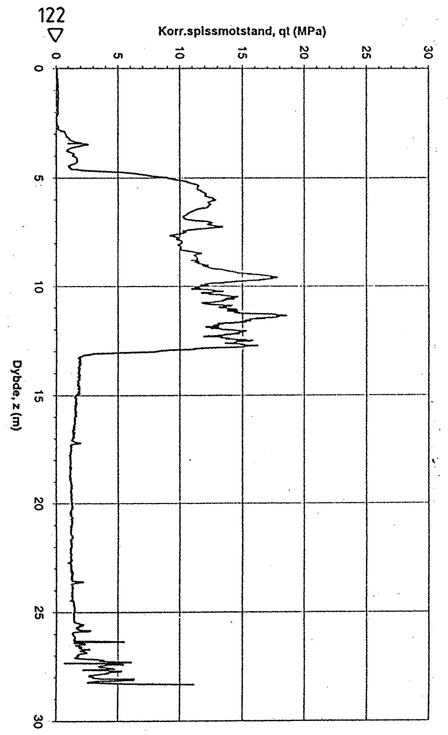


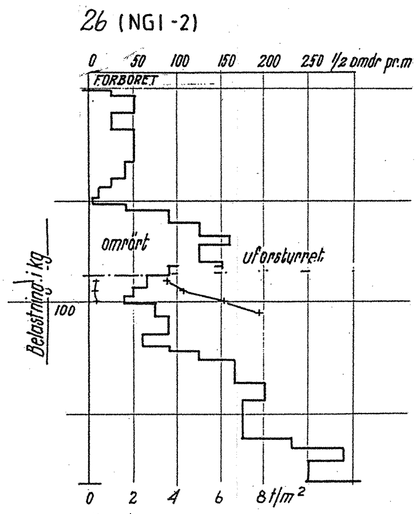


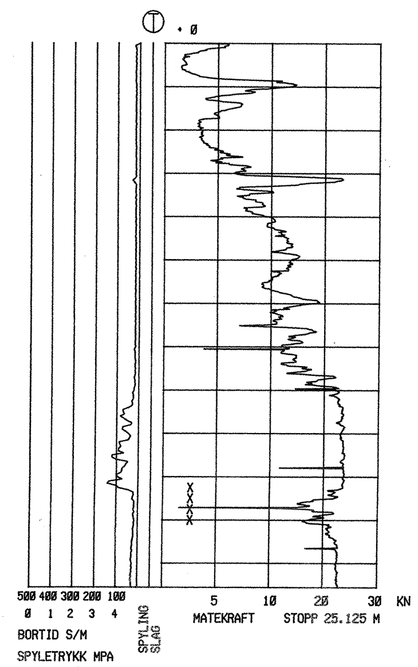


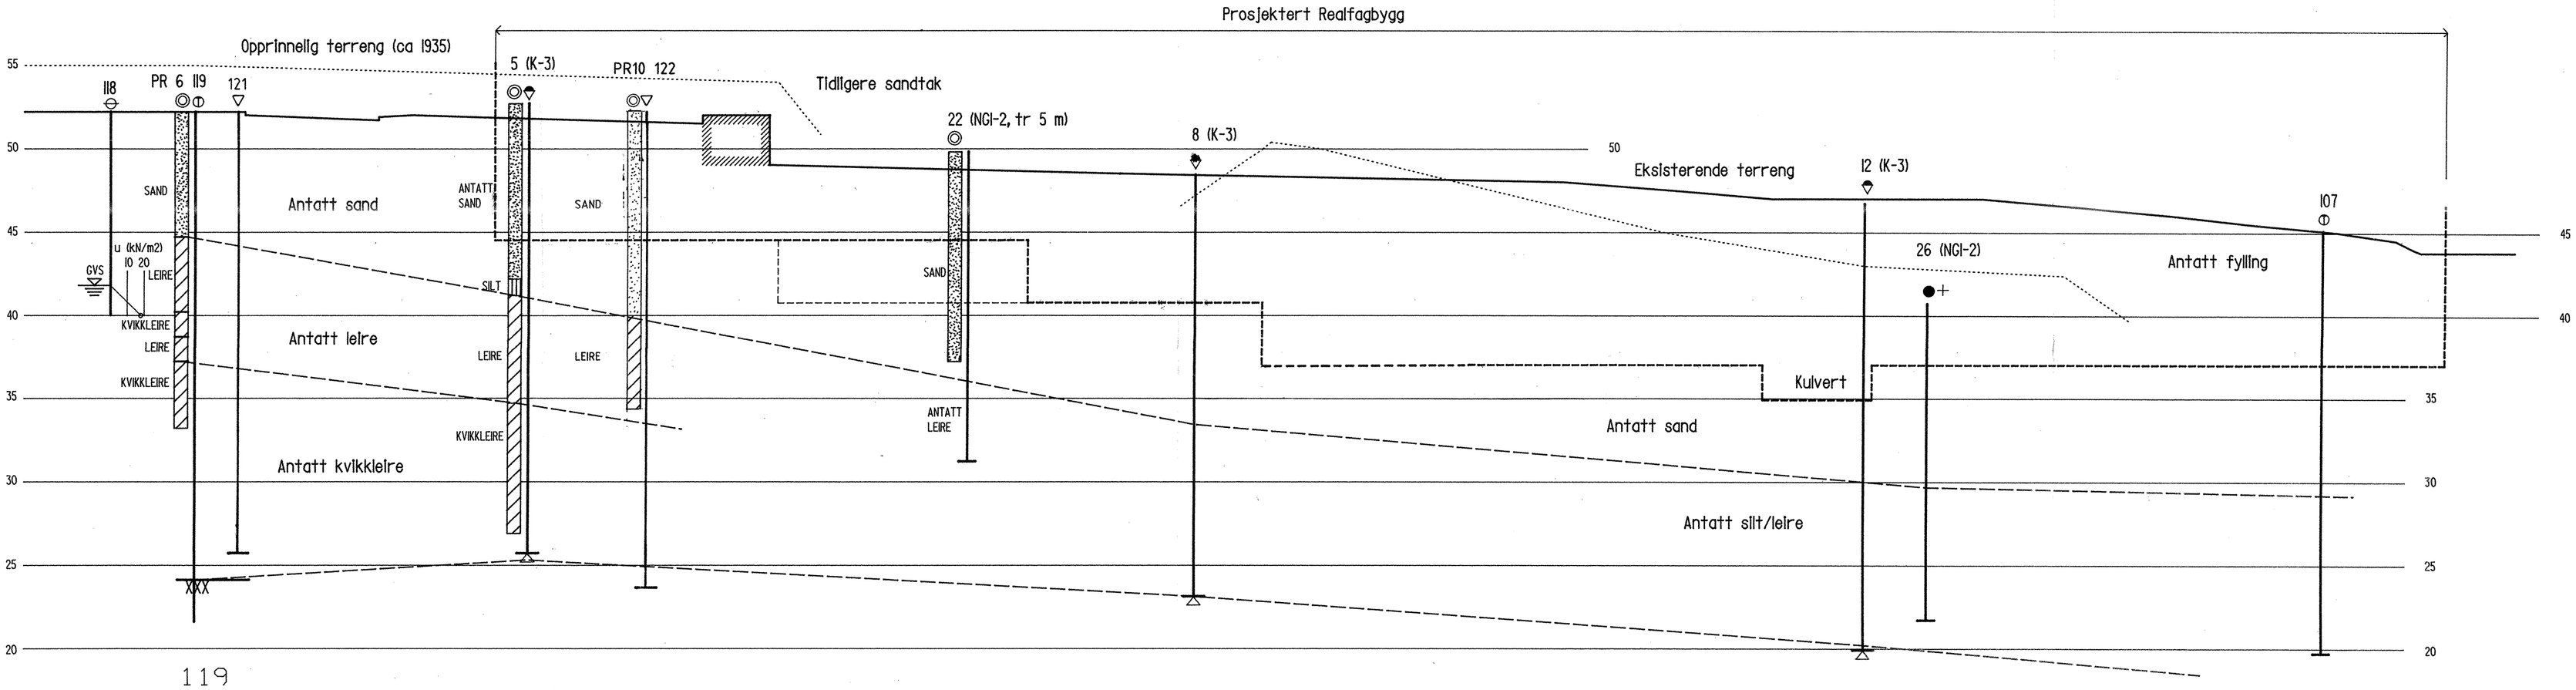


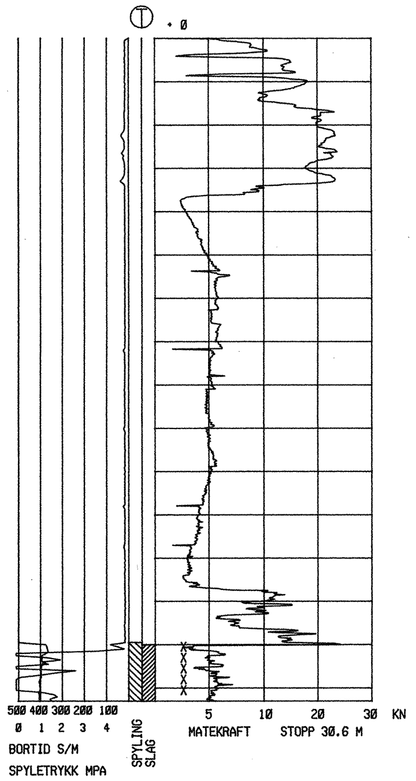


TEGNFORKLARING
- EKSISTERENDE TERRENG
- TERRENG IHJHT KART AV ca 1935
- PROSJEKTERT OK LAVESTE GOLV
- LAGGRENSE
- UK FUNDAMENT EKSISTERENDE BYGG
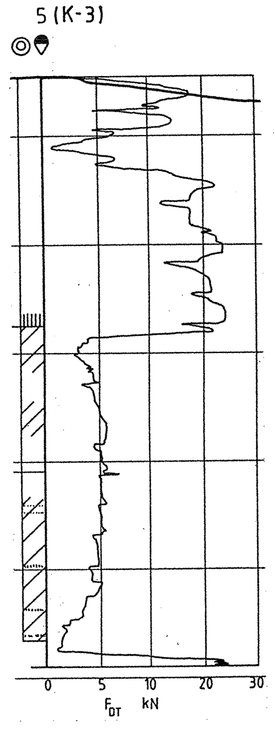
| | | |
|---|---|---|
| DREIESONDERING | FJELLKONTROLLBORING | PRØVESERIE |
| ENKEL SONDERING | KJERNEBORING | PRØVEGROP |
| RAMSONDERING | TRYKKDREIESONDERING | TRYKKSONDERING |
| TOTALSONDERING | SKRUPLATEFORSØK | |

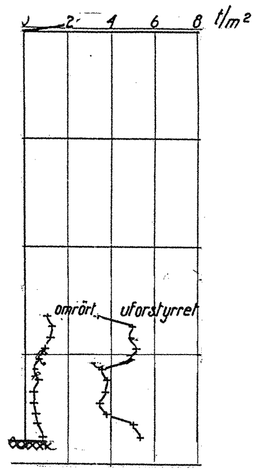VINGEBORING
PORETRYKKMÅLING
FJELL I DAGEN

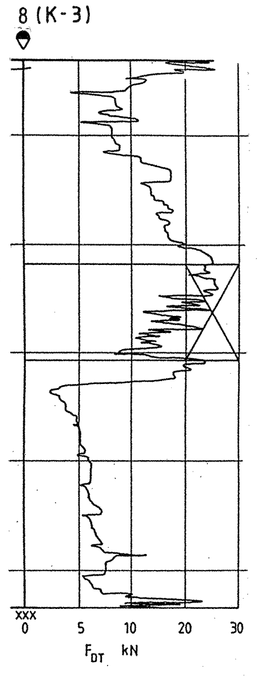KARTGRUNNLAG: DIGITALT KART: 1–30

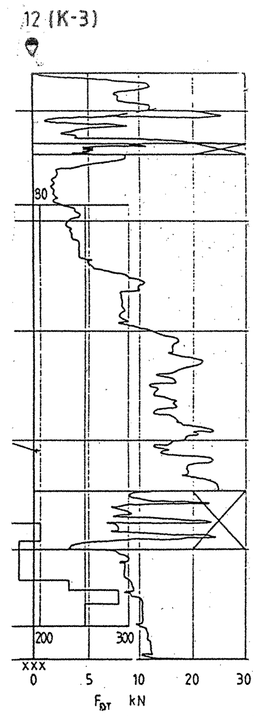UTGANGSPUNKT FOR NIVELLEMENT: TRONDHEIM LOKAL: KOTE 0,0 = MEDIUM LAVVANN

| REV. | REVISJON GJELDER | SIGN. | DATO |
|---|---|---|---|
| a | SUPPLERENDE BORINGER ØSTSKRÅNING/ENDRET BYGGPLASSERING | ØR | 07.06.96 |

PROFIL H-H

STATSBYGG
92033 REALFAGBYGGET PÅ GLØSHAUGEN

| MÅLESTOKK | TEGNET | KONTR. | DATO | ERST.FOR | REV. DATO |
|---|---|---|---|---|---|
| 1:200 | SF | ØR | 15.12.95 | | 30.05.96 |

NOTEBY NORSK TEKNISK BYGGEKONTROLL A/S

OPPDRAG NR. 57000 | TEGN.NR. 110 | REV. a

Filnavn: c:\prosjekt\57000\plot110.dgn