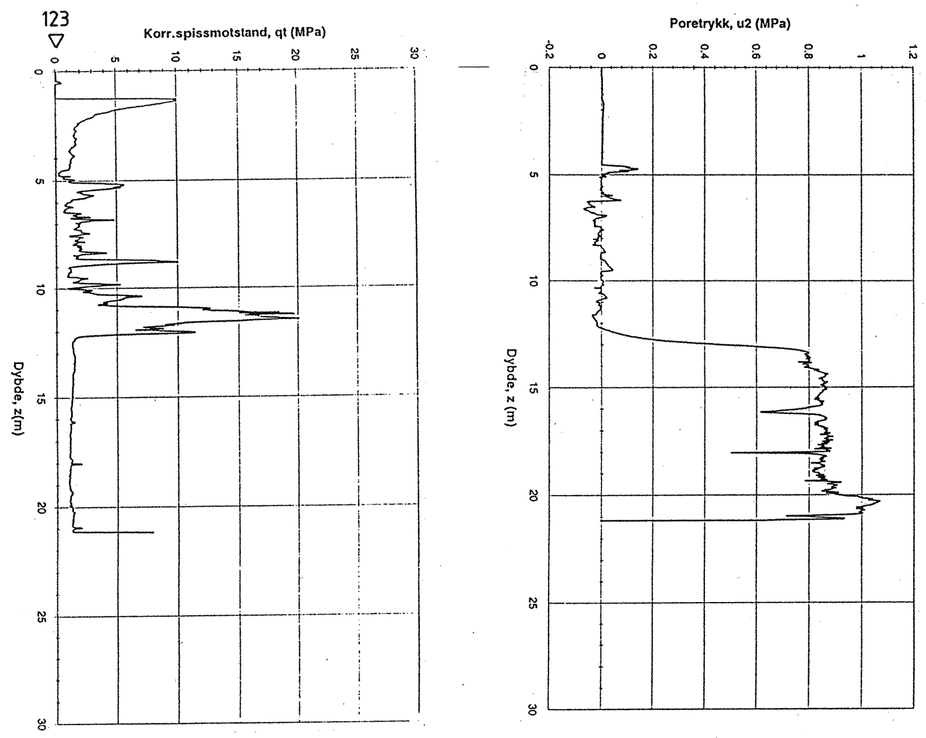

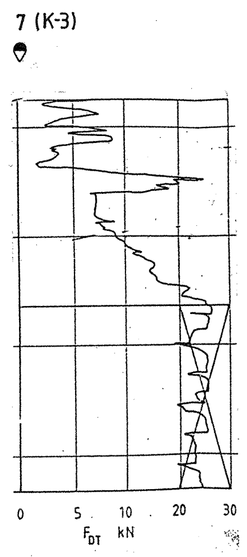

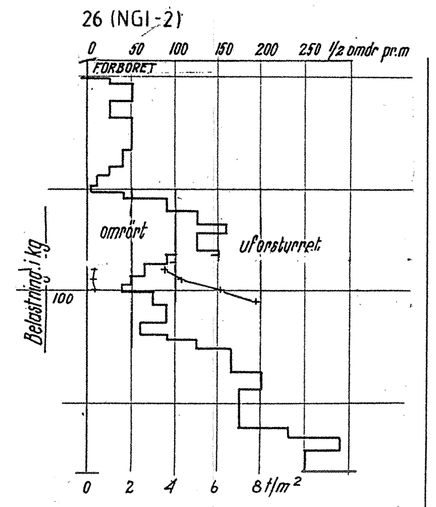

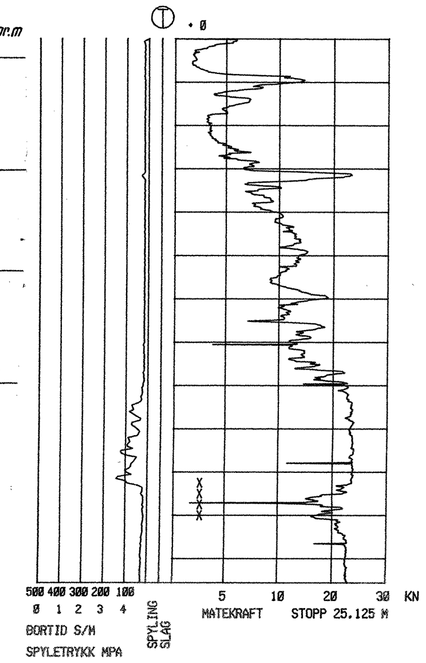

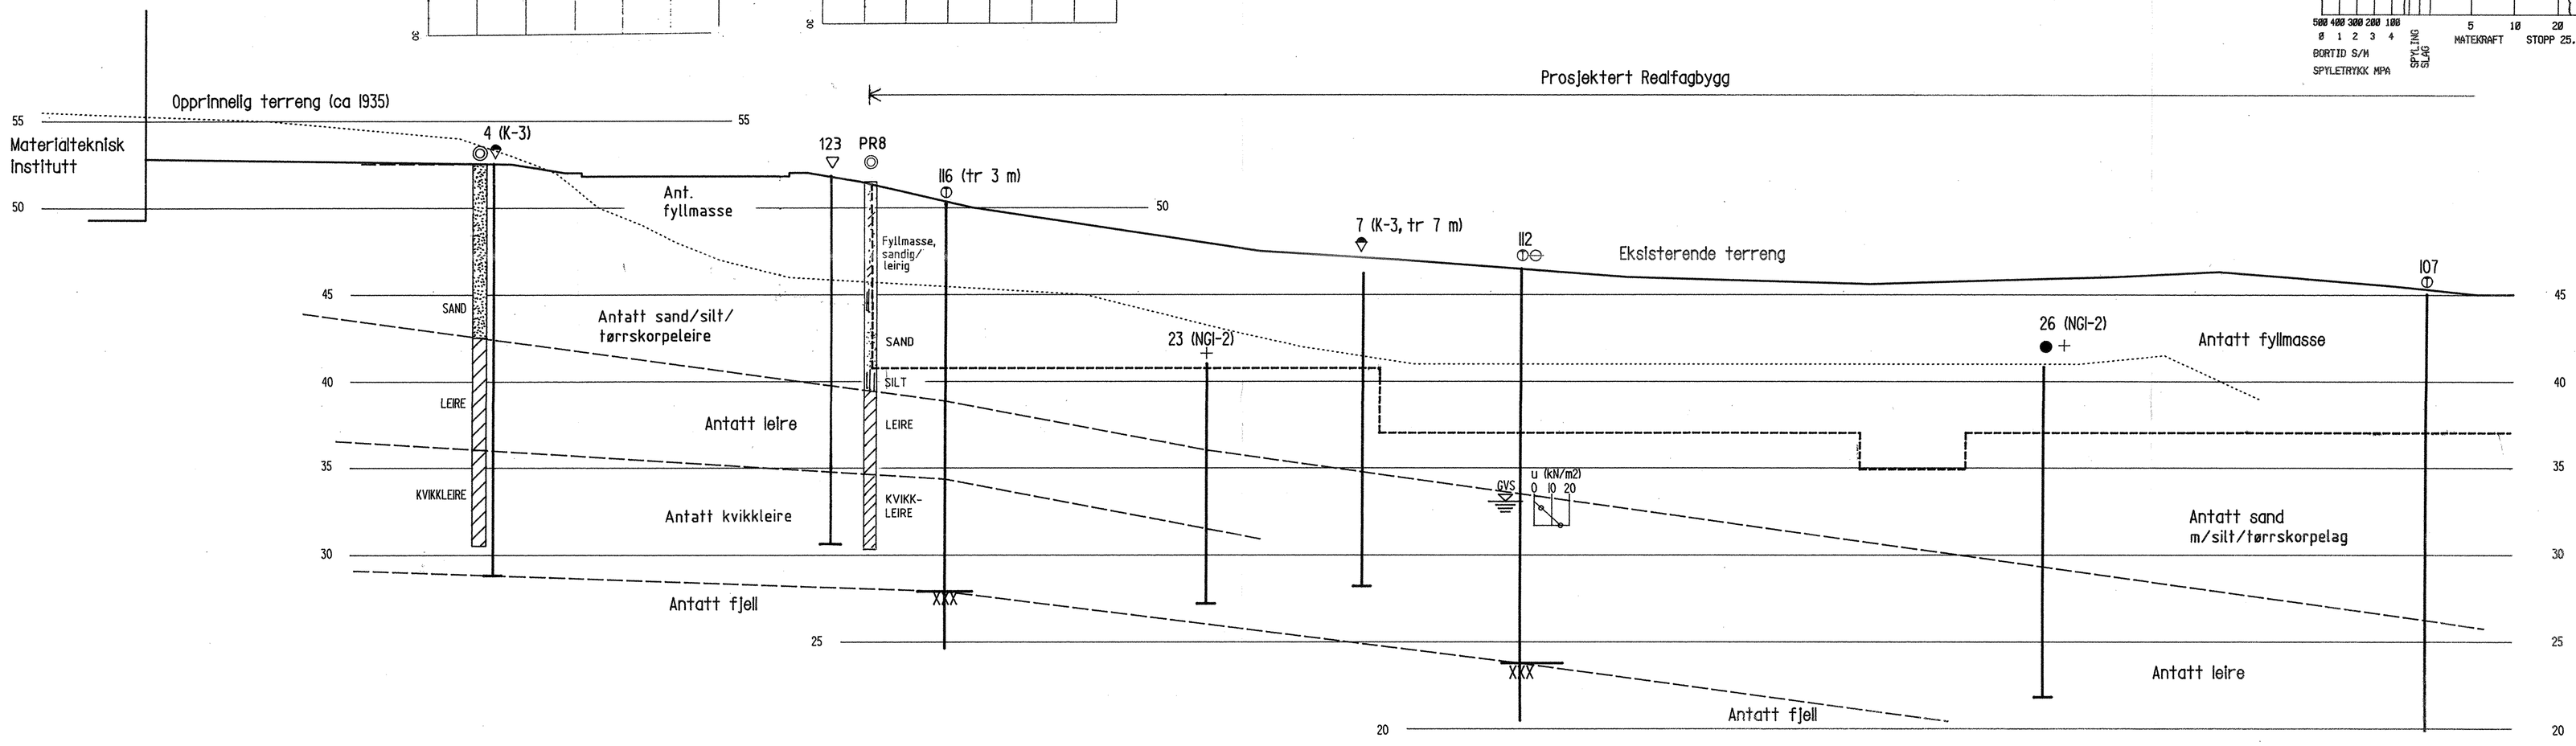

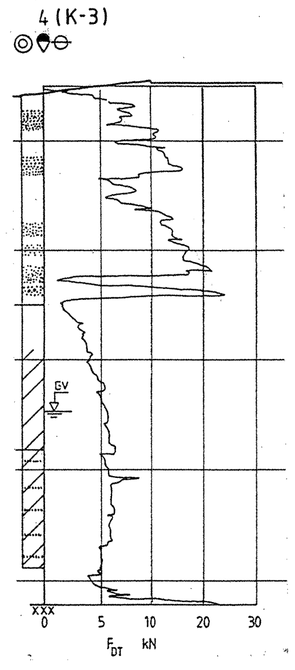

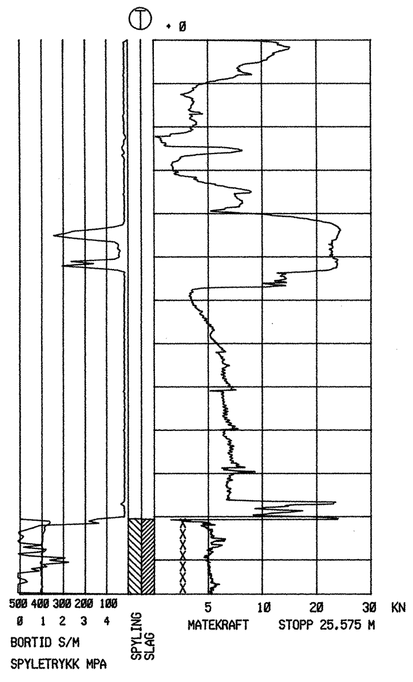

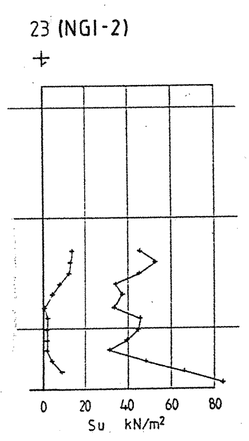

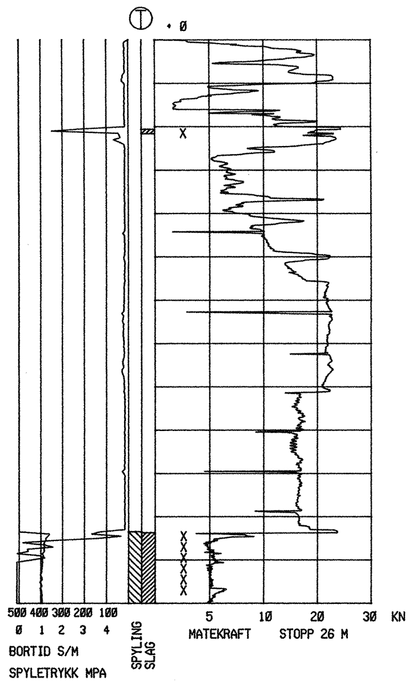

TEGNFORKLARING
- EKSISTERENDE TERRENG
- TERRENG IHHT KART AV ca 1935
- PROSJEKTERT OK LAVESTE GOLV
- LAGGRENSE
- UK FUNDAMENT EKSISTERENDE BYGG

- DREIESONDERING
- FJELLKONTROLLBORING
- PRØVESERIE
- VINGEBORING
- ENKEL SONDERING
- KJERNEBORING
- PRØVEGROP
- PORETRYKKMÅLING
- RAMSONDERING
- TRYKKDREIESONDERING
- TRYKKSONDERING
- FJELL I DAGEN
- TOTALSONDERING
- SKRUPLATEFORSØK

KARTGRUNNLAG: DIGITALT KART: 1-30

UTGANGSPUNKT FOR NIVELLEMENT: TRONDHEIM LOKAL: KOTE 0,0 = MEDIUM LAVVANN

REV.	REVISJON GJELDER	SIGN.	DATO
a	SUPPLERENDE BORINGER ØSTSKRÅNING /ENDRET. BYGGPLASSERING	ØE	07.06.96

PROFIL I-I

STATSBYGG
92033 REALFAGBYGGET PÅ GLØSHAUGEN

MÅLESTOKK	TEGNET
1:200	SR
	KONTR. ØE
	DATO 15.12.95
ERST.FOR	REV. DATO

NOTEBY NORSK TEKNISK BYGGEKONTROLL A/S

OPPDRAG NR.	TEGN.NR.	REV.
57000	III	a

File name: C:\prosjekt\p57000\plott.dgn