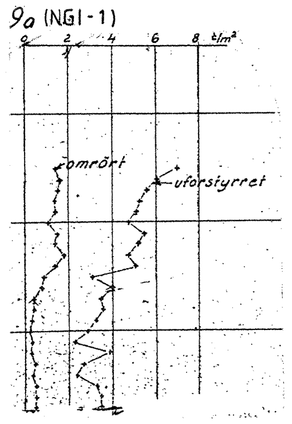

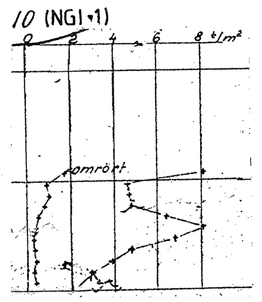

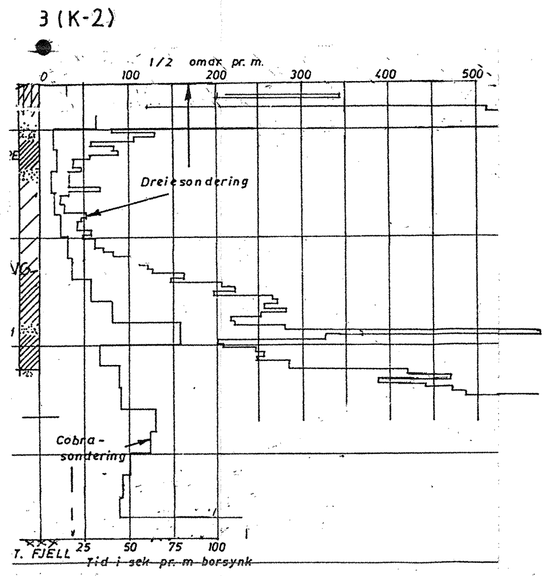

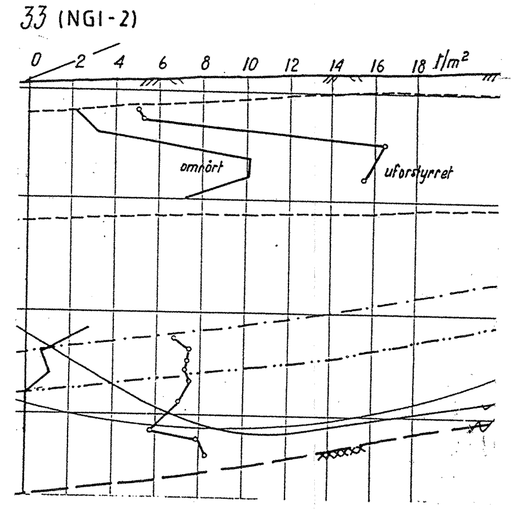

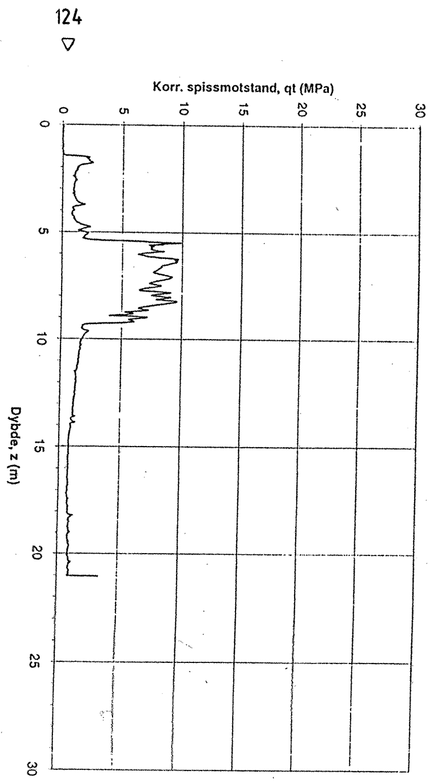

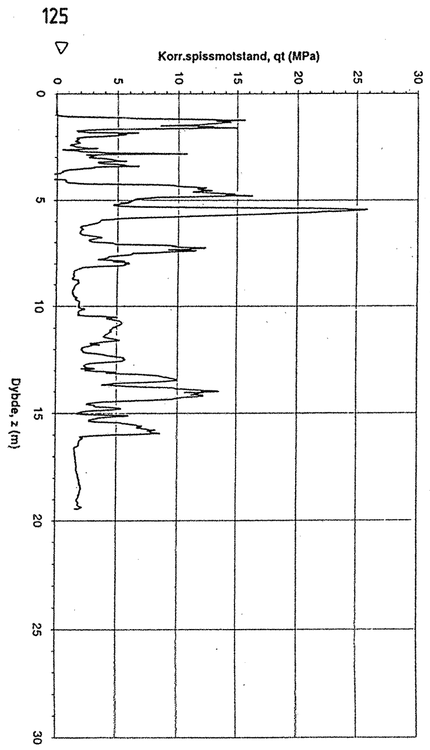

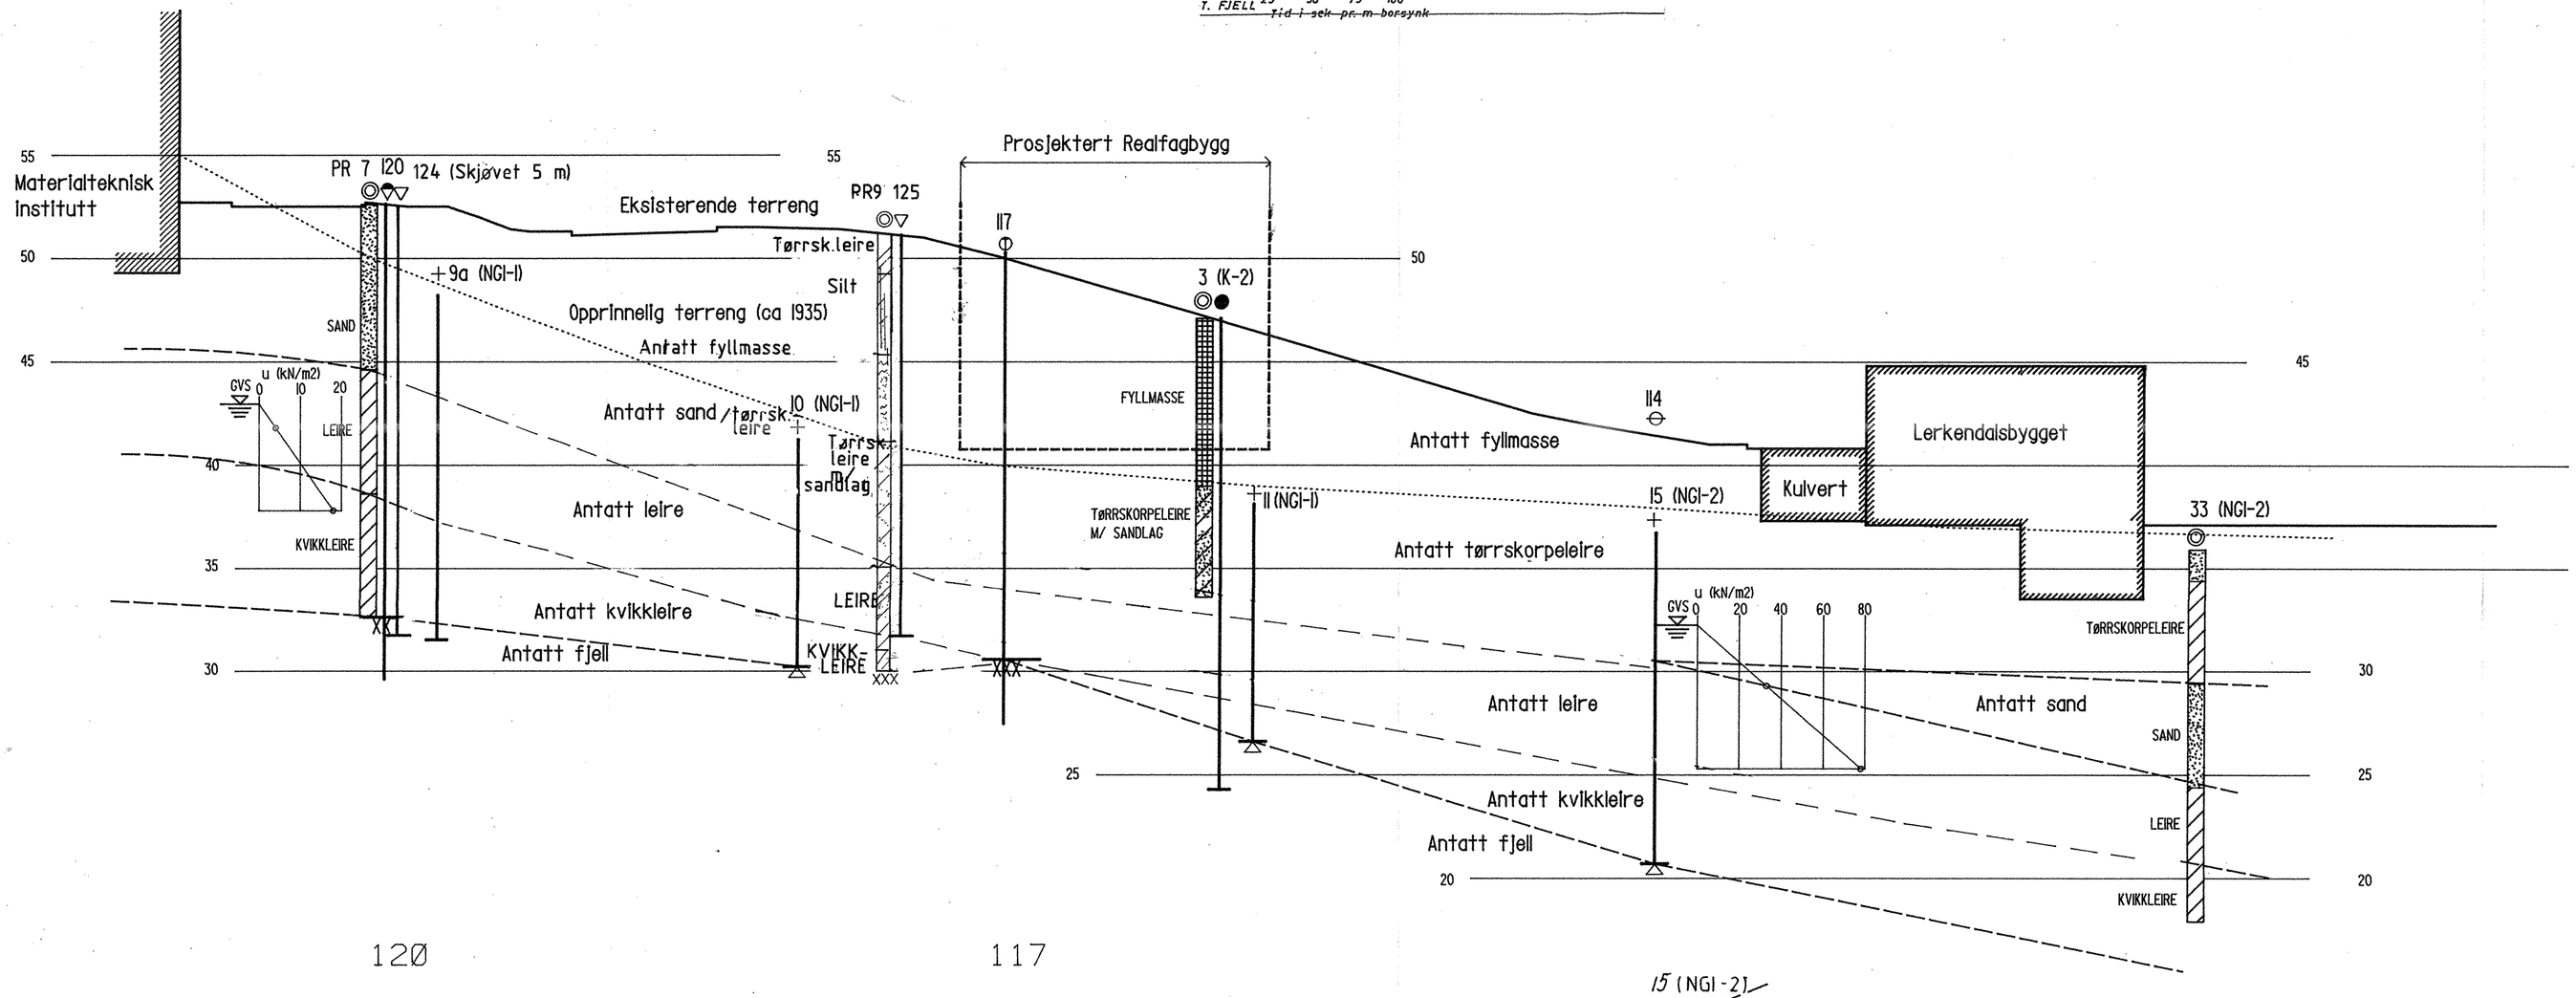

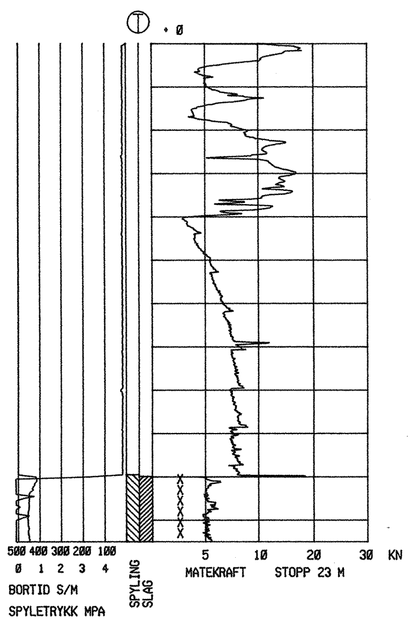

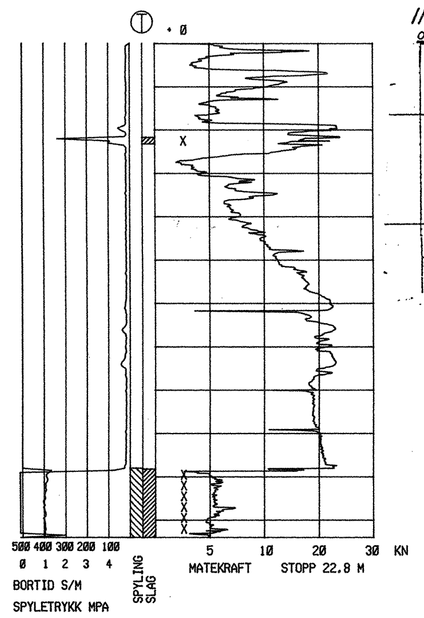

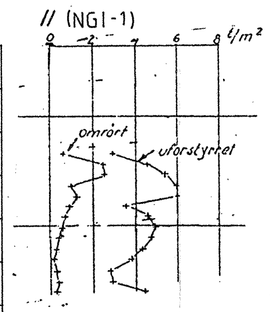

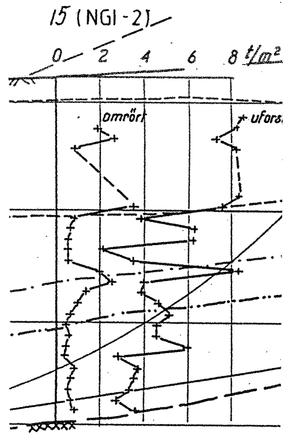

TEGNFORKLARING
- EKSISTERENDE TERRENG
- TERRENG IHHT KART AV ca 1935
- PROSJEKTERT OK LAVESTE GOLV
- LAGGRENSE
- UK FUNDAMENT EKSISTERENDE BYGG

- DREIESONDERING
- FJELLKONTROLLBORING
- PRØVESERIE
- VINGEBORING
- ENKEL SONDERING
- KJERNEBORING
- PRØVEGROP
- PORETRYKKMÅLING
- RAMSONDERING
- TRYKKDREIESONDERING
- TRYKKSONDERING
- FJELL I DAGEN
- TOTALSONDERING
- SKRUPLATEFORSØK

KARTGRUNNLAG: DIGITALT KART: i-30

UTGANGSPUNKT FOR NIVELLEMENT: TRONDHEIM LOKAL: KOTE 0,0 = MEDIUM LAVVANN

REV.	REVISJONEN GJELDER	SIGN.	DATO
a.	SUPPLERENDE BORINGER. ØSTSKRÅNING/ENDRET BYGGPLASSERING		07.06.96

PROFIL J-J

STATSBYGG
92033 REALFAGBYGGET PÅ GLØSHAUGEN

MÅLESTOKK	TEGNET	KONTR.	DATO	ERST.FOR	REV. DATO
1:200	SR	ØL	15.12.95		

NOTEBY NORSK TEKNISK BYGGEKONTROLL A/S

OPPDRAG NR.	TEGN.NR.	REV.
57000	112	a

File name: C:\prosjekt\p57000\plot112.dgn