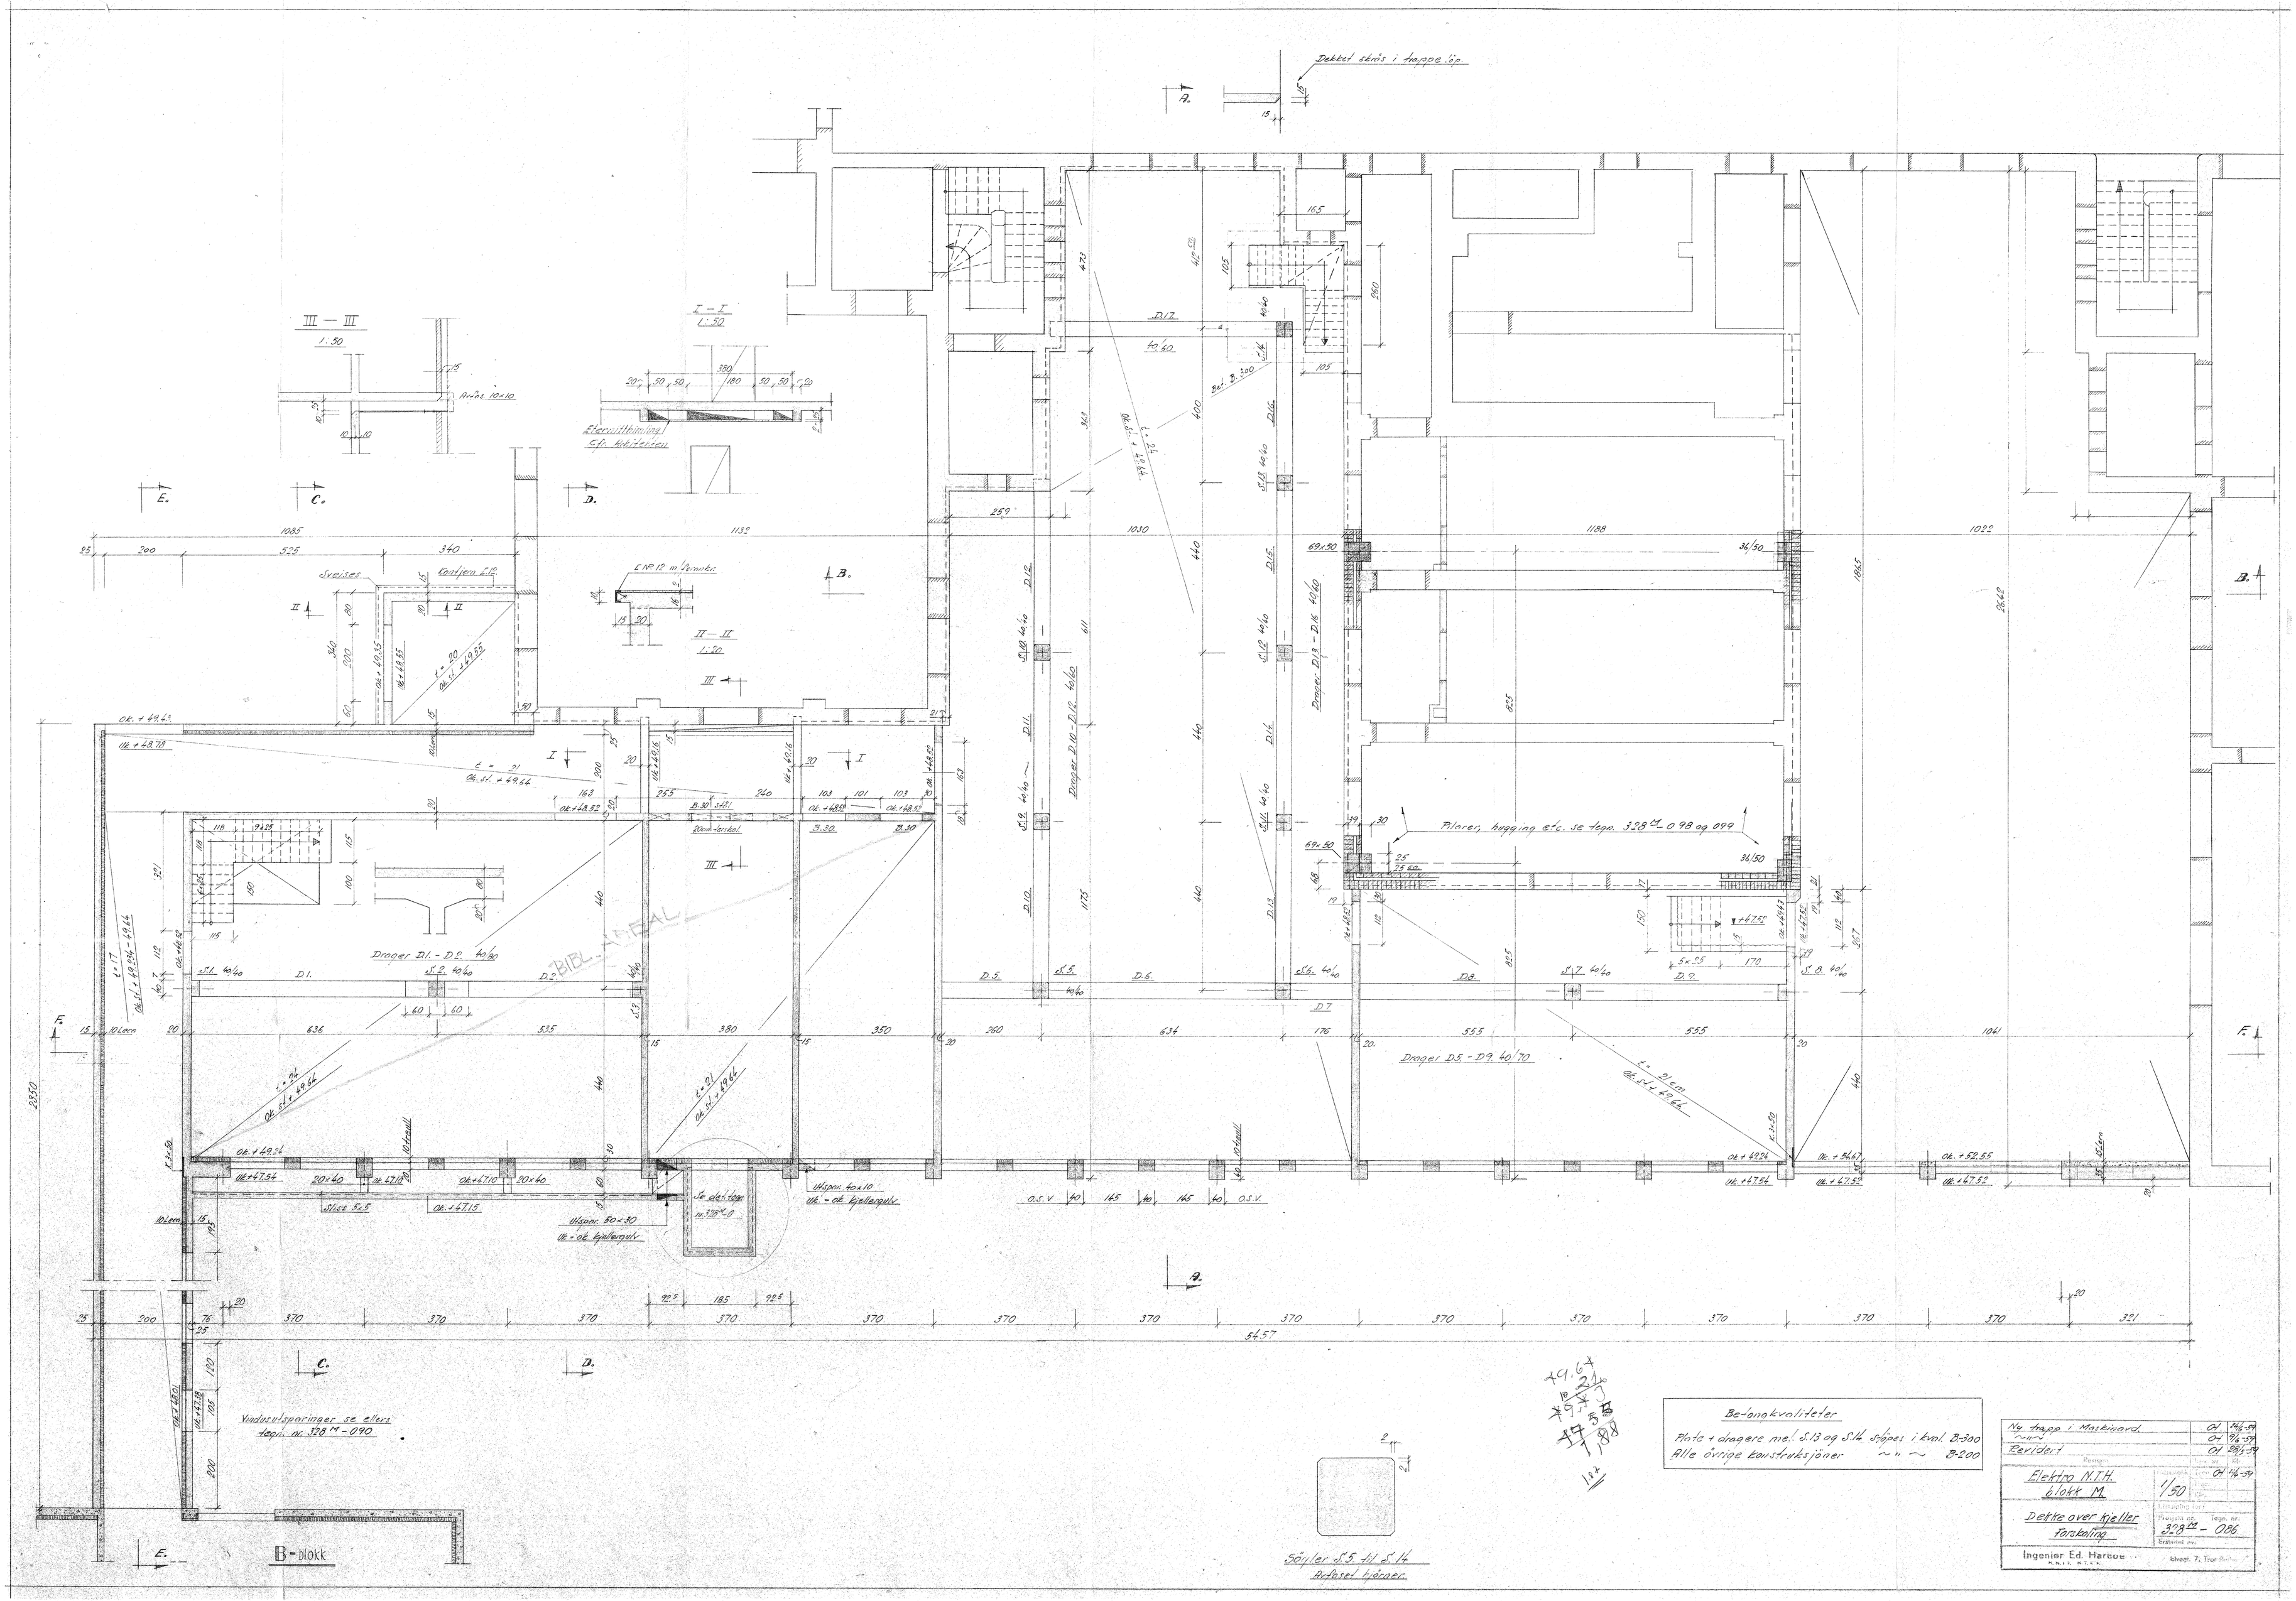

Dekket skrås i trappe löp.
III – III
1:50
I – I
1:50
II – II
1:20
Eternittbindling
Cfr. Arkitekten
Sveises
Kontjern
Drager D1. – D2. 40/80
Drager D5. – D9. 40/70
Drager D13. – D16. 40/60
Drager D10. – D12. 40/60
Pilarer, hugging etc. se tegn. 328 M – 098 og 099
Utspar. 50×30
Utspar. 40×10
Vindusutsparinger se ellers tegn. nr. 328 M – 090
B-blokk
Søyler S.5 til S.14
Avfaset hjörner
Betongkvaliteter
Plate + dragere mel. S.13 og S.14 støpes i kval. B-300
Alle øvrige konstruksjoner ~ " ~ B-200
Ny trapp i Maskinavd.
Revidert
Elektro N.T.H.
blokk M.
1/50
Dekke over kjeller
Forskaling
328 M – 086
Ingenior Ed. Harboe