

238 U


OSLO KOMMUNE
GEOTEKNISK KONSULENTS KONTOR
VINGEBORING

Sted: Bispebrua SO: C 7 II

Hull: 114/118 Bilag: 521

Nivå: -1.34 Oppdr.: R-45-55

Ving: 65x130 Dato: 15-9-58

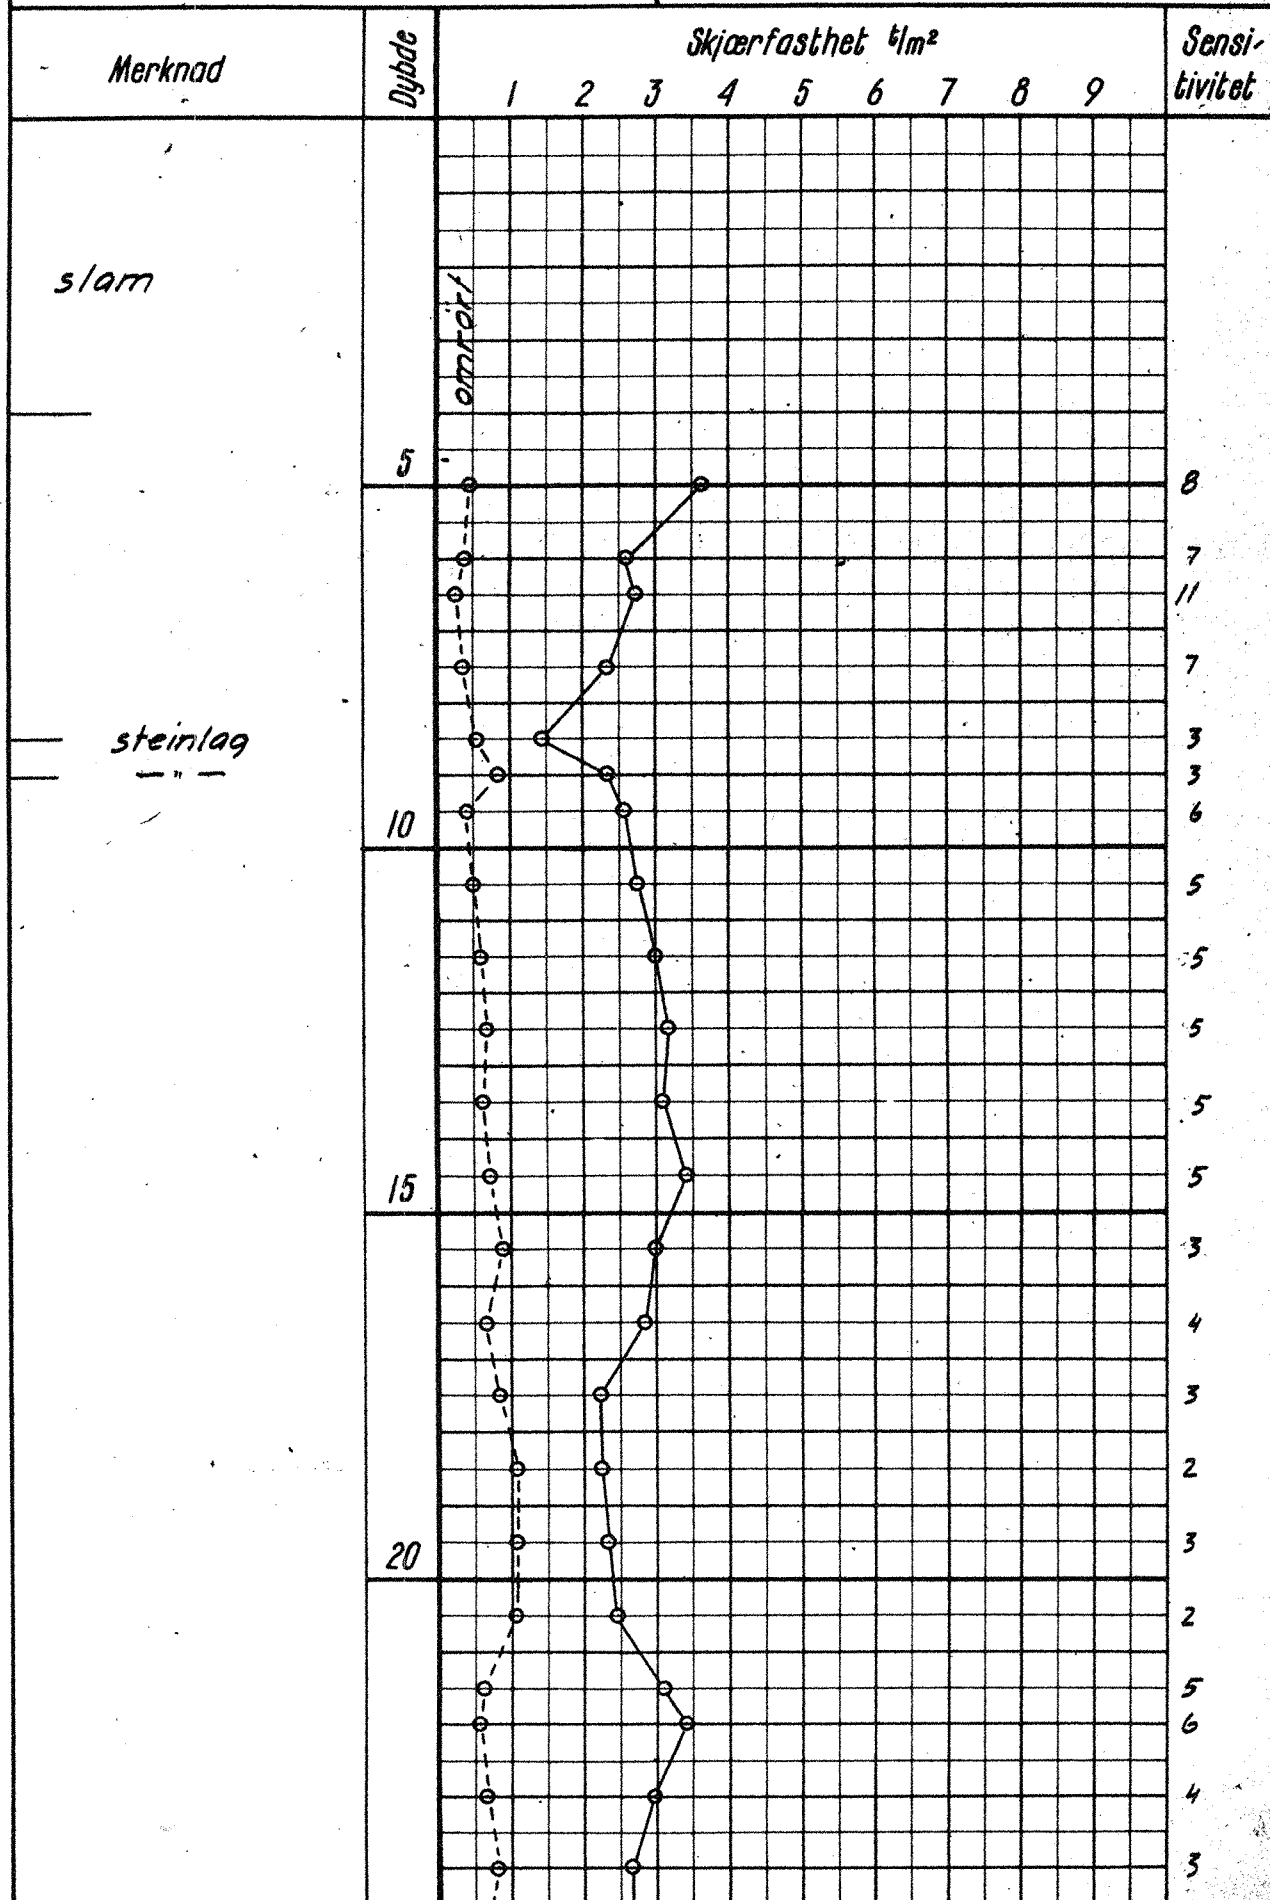

256m - ant fiell