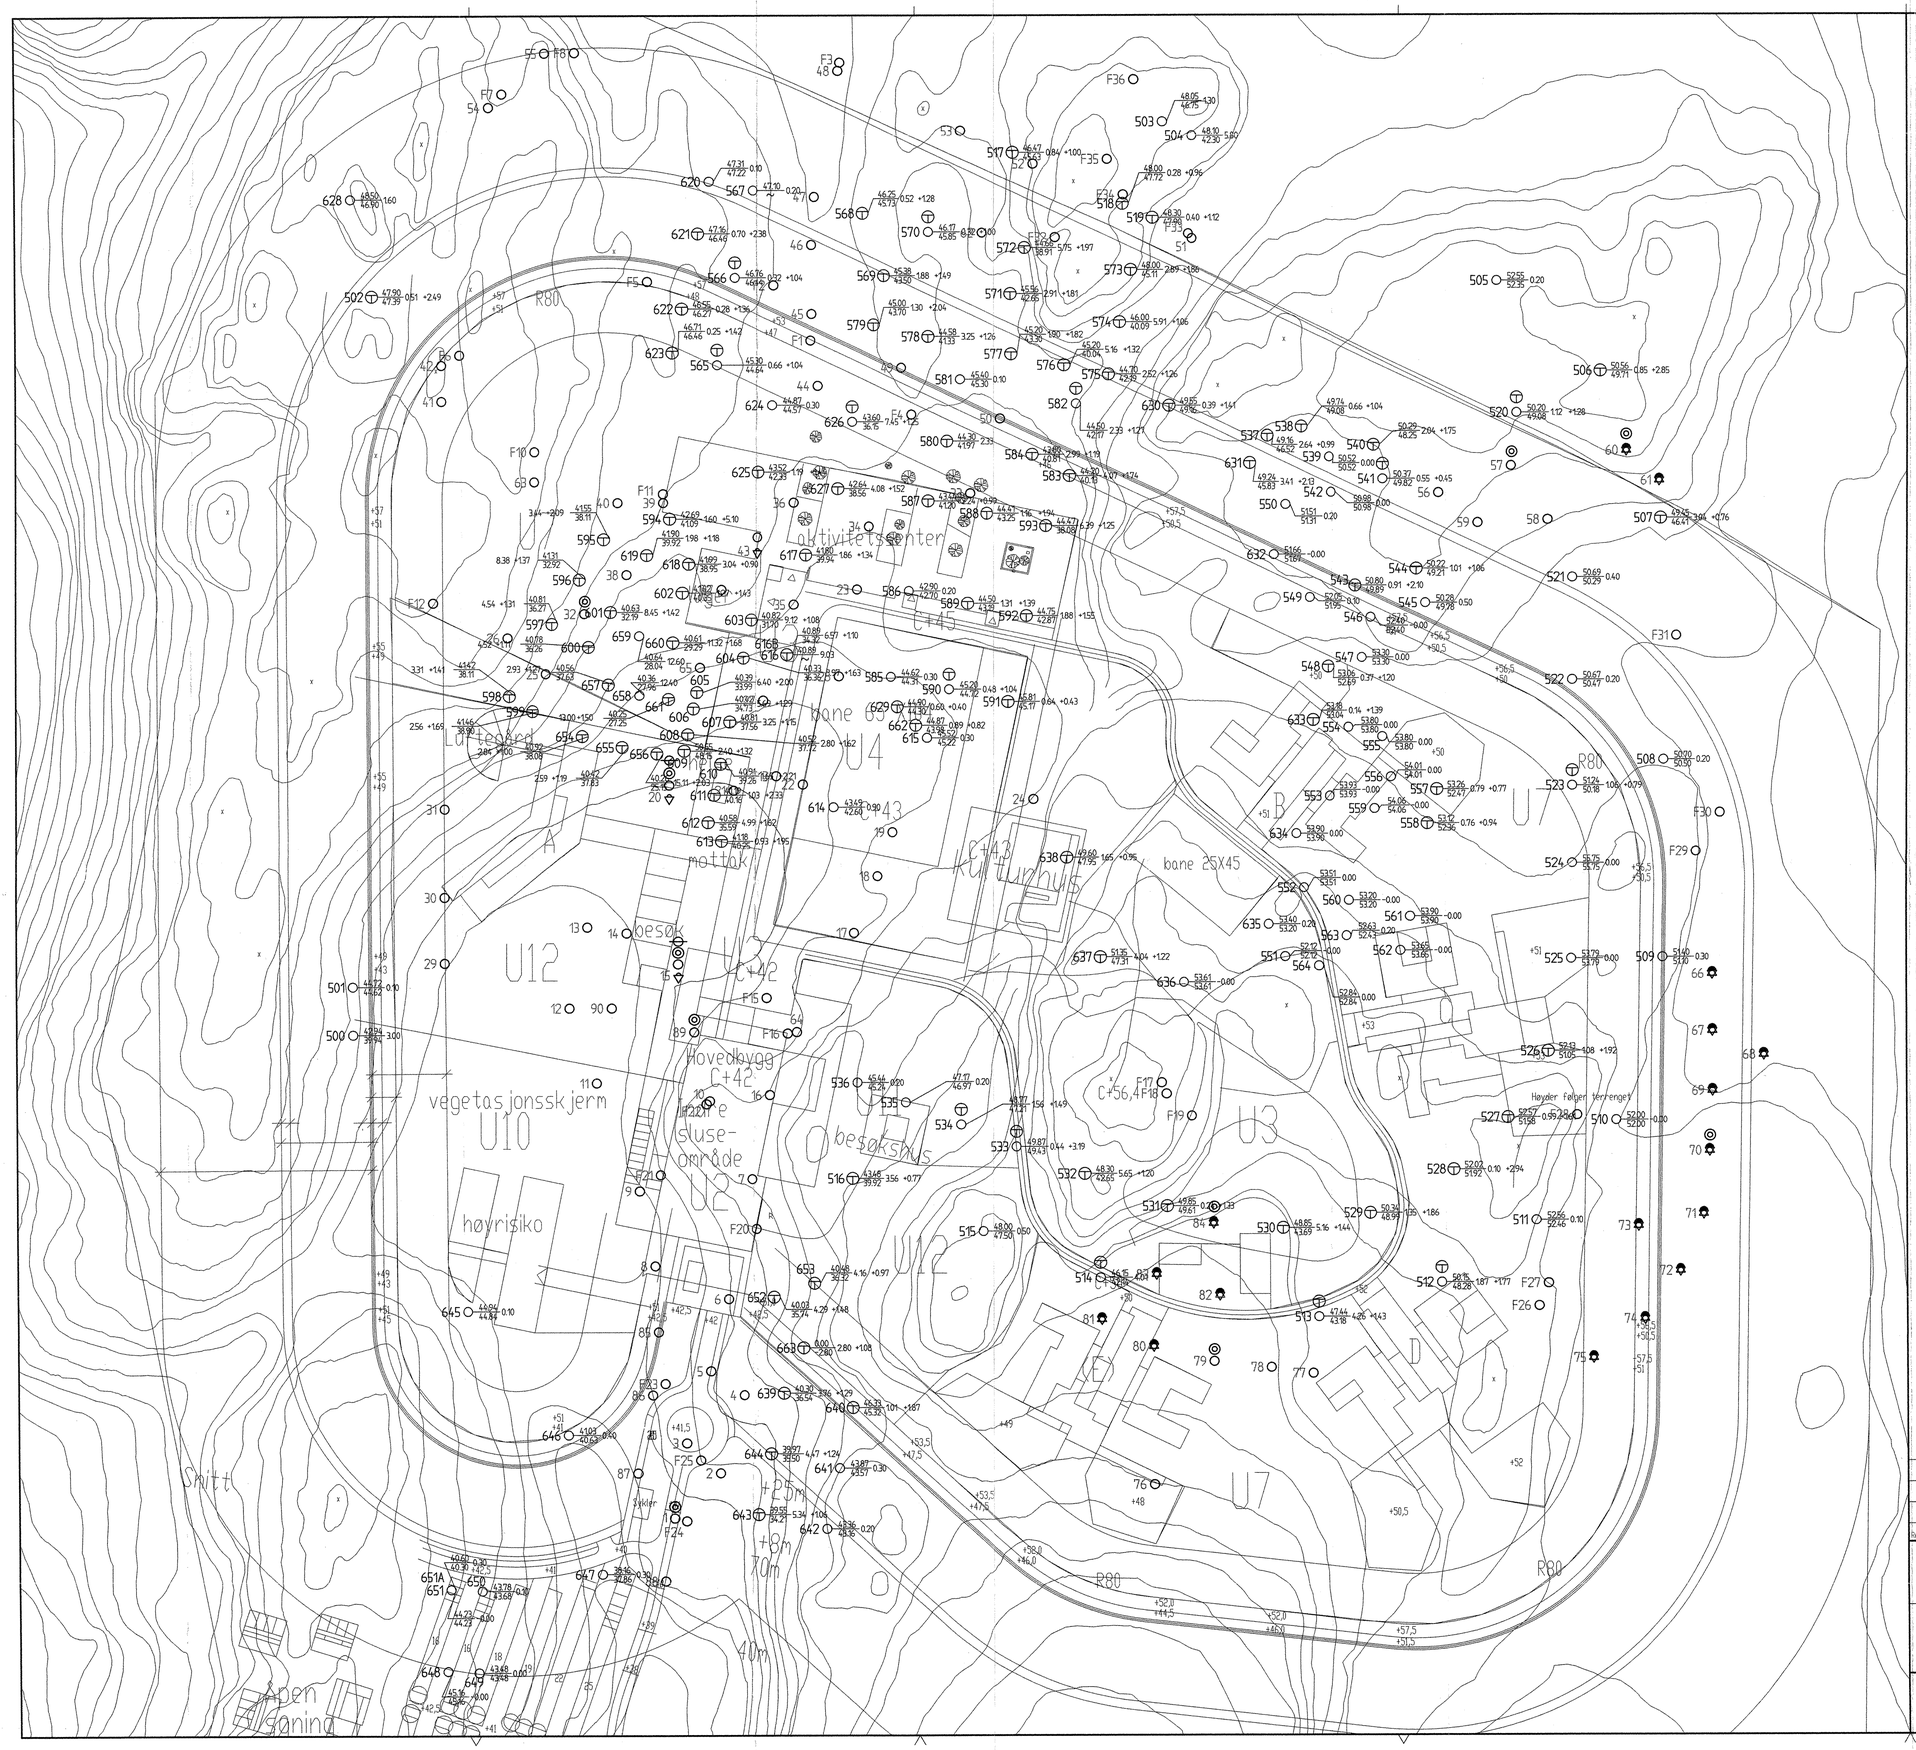

TEGNFORKLARINGER:

- Totalsondering
- Dreietrykksondering
- Enkel sondering
- Poretrykksmåling
- Prøvetaking (naverboring/skovleboring)
- F Fjellblotting

Terrengkote, m
Terrengkote, m Boret dybde, m + boret i fjell

Rev.	Beskrivelse	Dato	Tegn.	Kontr.	Godkj.

HALDEN FENGSEL

BORPLAN

Status: Grunnundersøkelser
Original format: A-4
Tegningens filnavn: g:\geoarkiv\20061314\autograf.rit\02.dwg
Målestokk: 1:1000

NORGES GEOTEKNISKE INSTITUTT
Postboks 3930 Ullevål Stadion, 0806 OSLO
Sognsveien 72
Tlf: 22 02 30 00 Fax: 22 23 04 48
www.ngi.no

Dato	Konstr./Tegnet	Kontrollert	Godkjent
24.08.2005		ØN	

Oppdragsnr.	Tegningsnr.	Rev.
20061314	2	