

R.1095 SIRIUSVEGEN 5

GRUNNUNDERSØKELSER DATARAPPORT



14.10.99

TEKNISK SEKSJON


UTBYGGINGSKONTORET TRONDHEIM KOMMUNE



TRONDHEIM KOMMUNE
AVDELING BYUTVIKLING
UTBYGGINGSKONTORET
Teknisk seksjon

Rapport fra Geoteknisk faggruppe.

Oppdrag: R.1095	SIRIUSVEGEN 5		
	GRUNNUNDERSØKELSE Datarapport		
Trondheim den:	14.10.99		
Oppdragsgiver:	Eier	Oppdrag ved:	Ann-Jorun Faremo
UTM-referanse:	NR 709 306	Sted:	Stubban
Feltarbeide utført:	september-99	Antall bilag:	3
		Antall tekstsider:	1
Feltmetoder:	dreiesonderinger	prøveserier	
Emneord:	jordarter	bæreevne	stabilitet
Sammendrag:	Saksbehandler: Kåre Sand 		
Eier av Siriusvegen 5 vurderer påbygg i to retninger. Det ene tilbygget vil komme ut over oppfylt leire og langs toppen av en bratt skråning mot en dal. Det andre vil komme ut over en rygg. Det er usikkert om det her er utfylt masse. Vi har utført dreiesondering i to punkt, og har tatt opp en prøveserie i hvert av punktene for å vurdere stabilitet, bæreevne og setninger. Borpunktene plassering framgår av bilag 1. Sonderingsresultatene og resultatene fra laboratorieundersøkelsene er vist i bilag 2 og 3.			

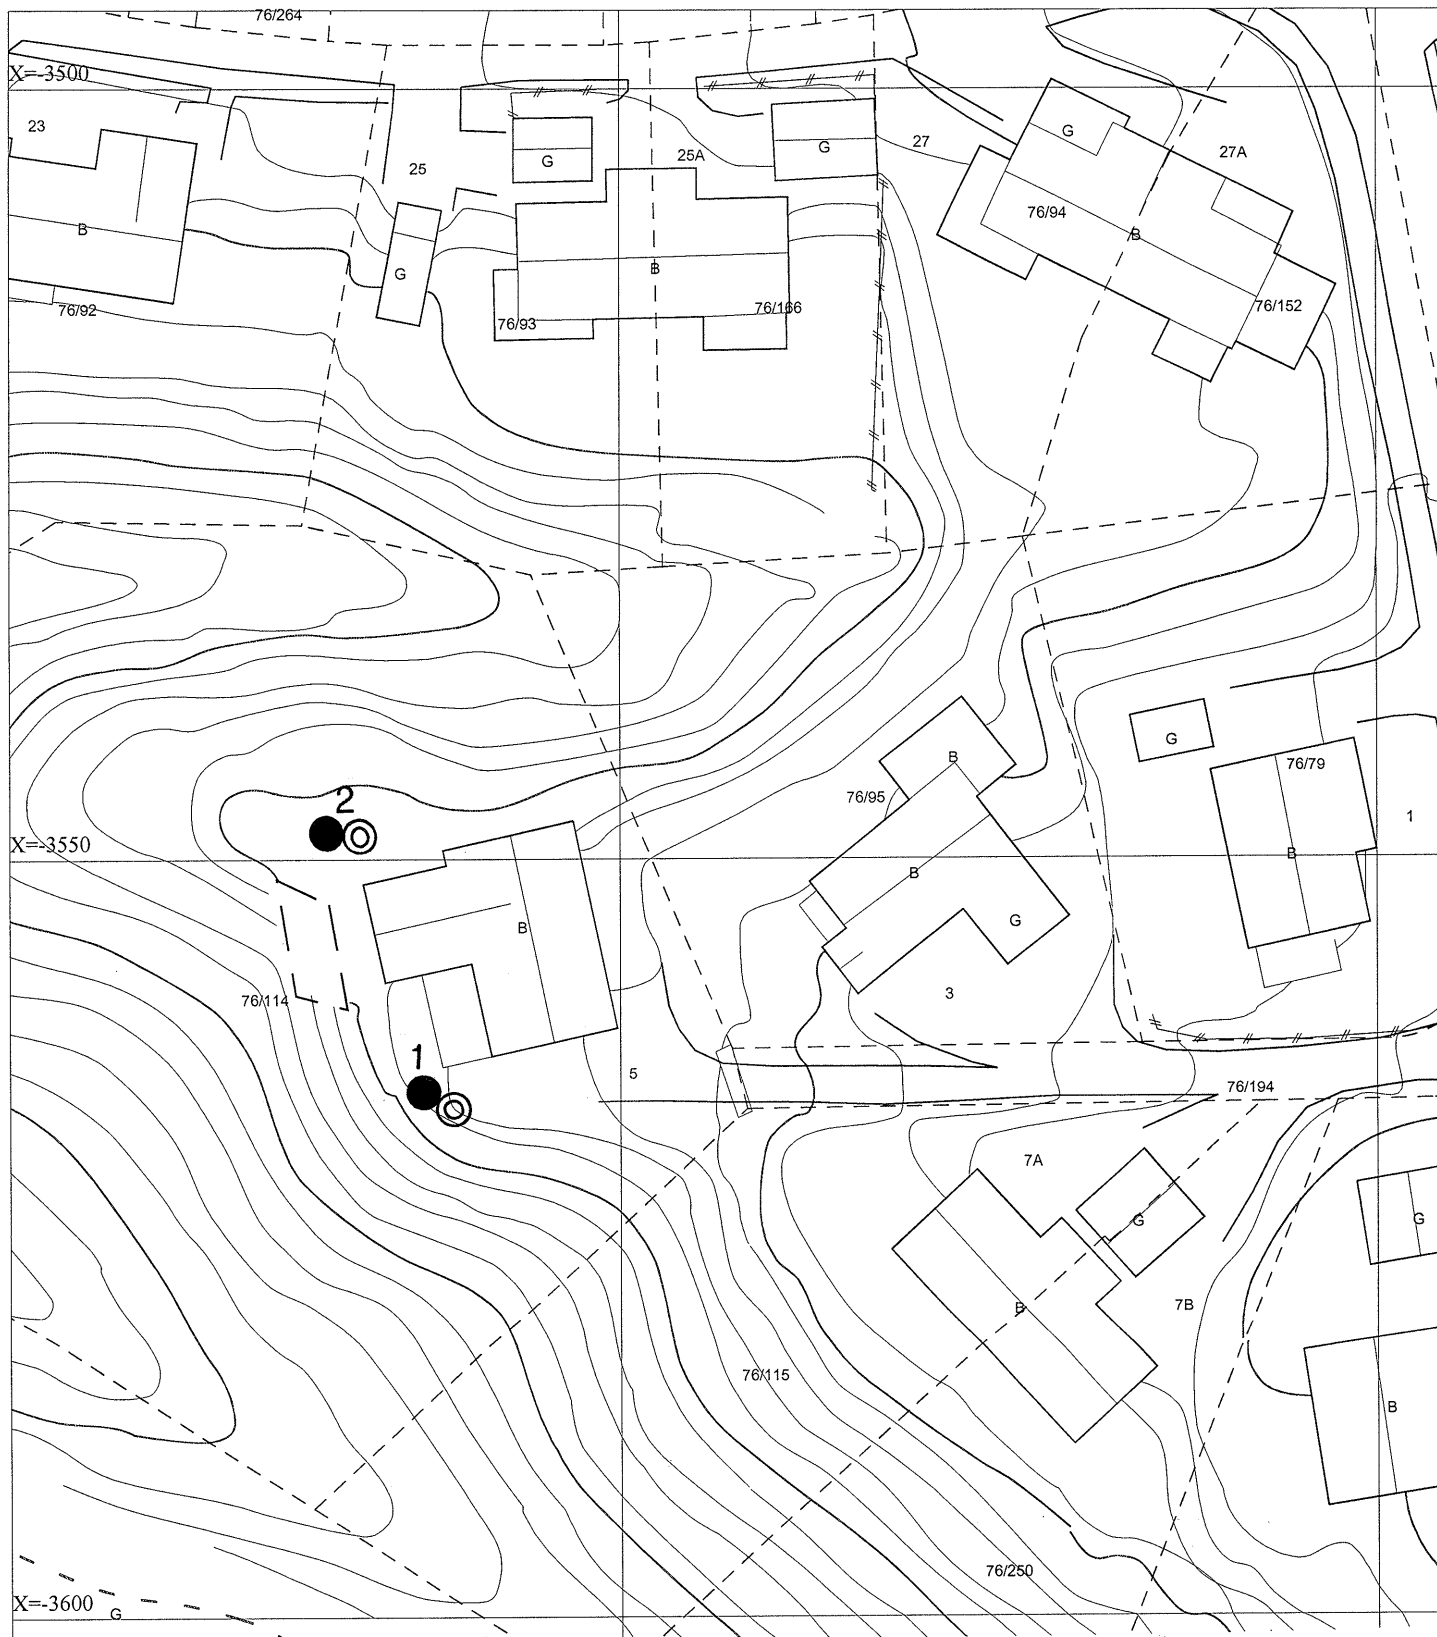

SIRIUSVEGEN 5

Situasjonskart

● Dreiesondering

⊙ Prøvetaking

TRONDHEIM KOMMUNE
TEKNISK SEKSJON

MÅLESTOKK:

1:500

TEGN. AV:

SSS

DATO:

14.10.99

KONTR.:

RAPP. NR.:

R.1095


BILAG:

1

[illegible]

Dreiesondering

1/2 omdr. pr. m

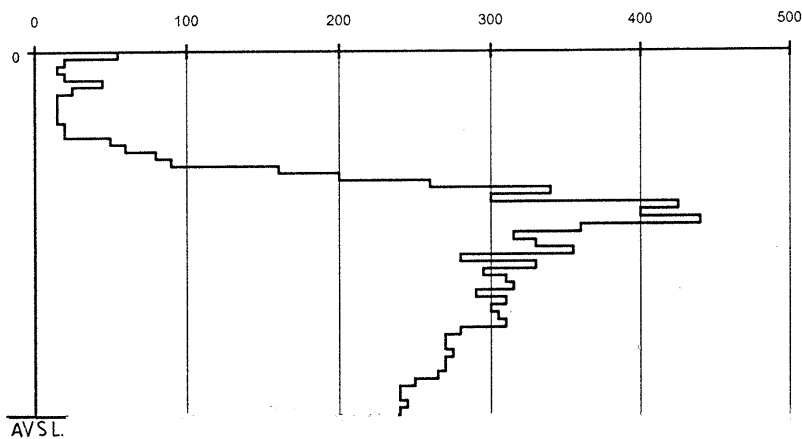[illegible]

