


Profil A - A

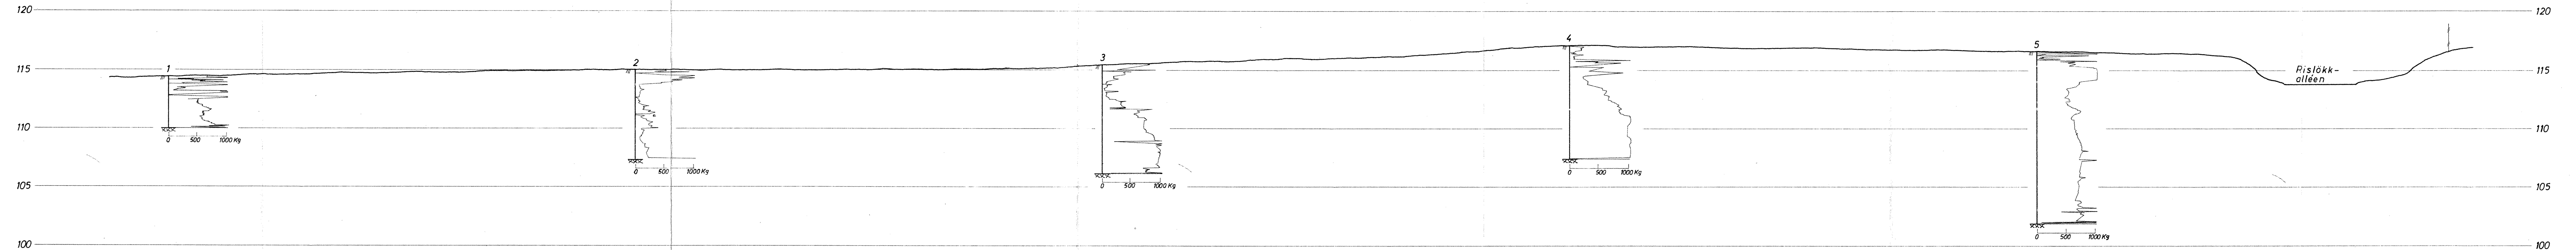

Bokst.		Forandring		Dato		Bokst.		Forandring		Dato	
Statens Bilsakkyndige i Oslo						Målestokk		Tegn. E.M.		Dato 5-70	
Rislökka						1:200		Trac.			
Profil A - A								Kfr.			
NORSK TEKNISK BYGGEKONTROLL A/S						8429 - 2					
JAN FRIIS											
Thv. Meyersgt. 9, Oslo 5											