


Profil H - H

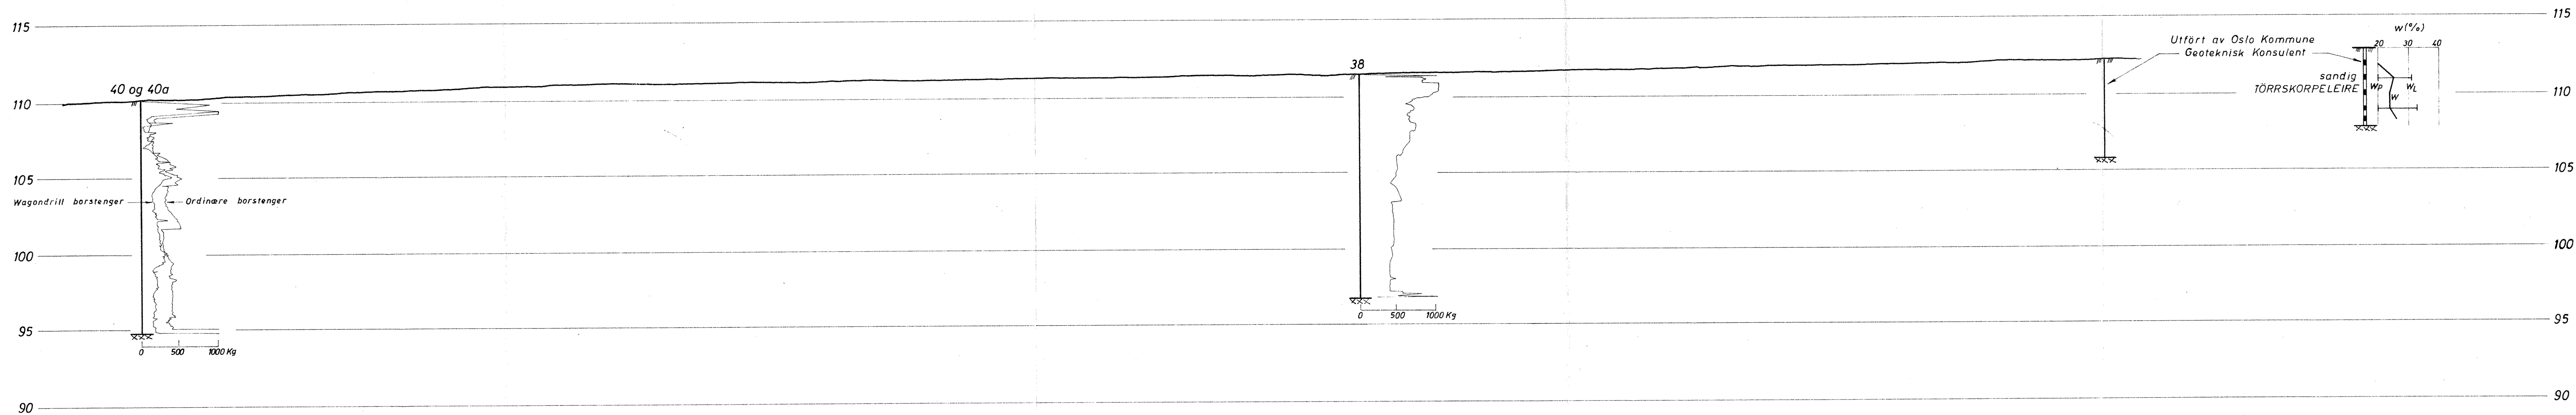

Bokst.	Forandring	Dato	Bokst.	Forandring	Dato
Statens Bilskyndige i Oslo			Målestokk	Tegn. E.N.	Dato 5/5-70
Rislökka			1:200	Trac.	
Profil H - H				Kfr.	
NORSK TEKNISK BYGGEKONTROLL A/S			8429 - 9		
JAN FRIIS					
Thv. Meyersgt. 9, Oslo 5					