
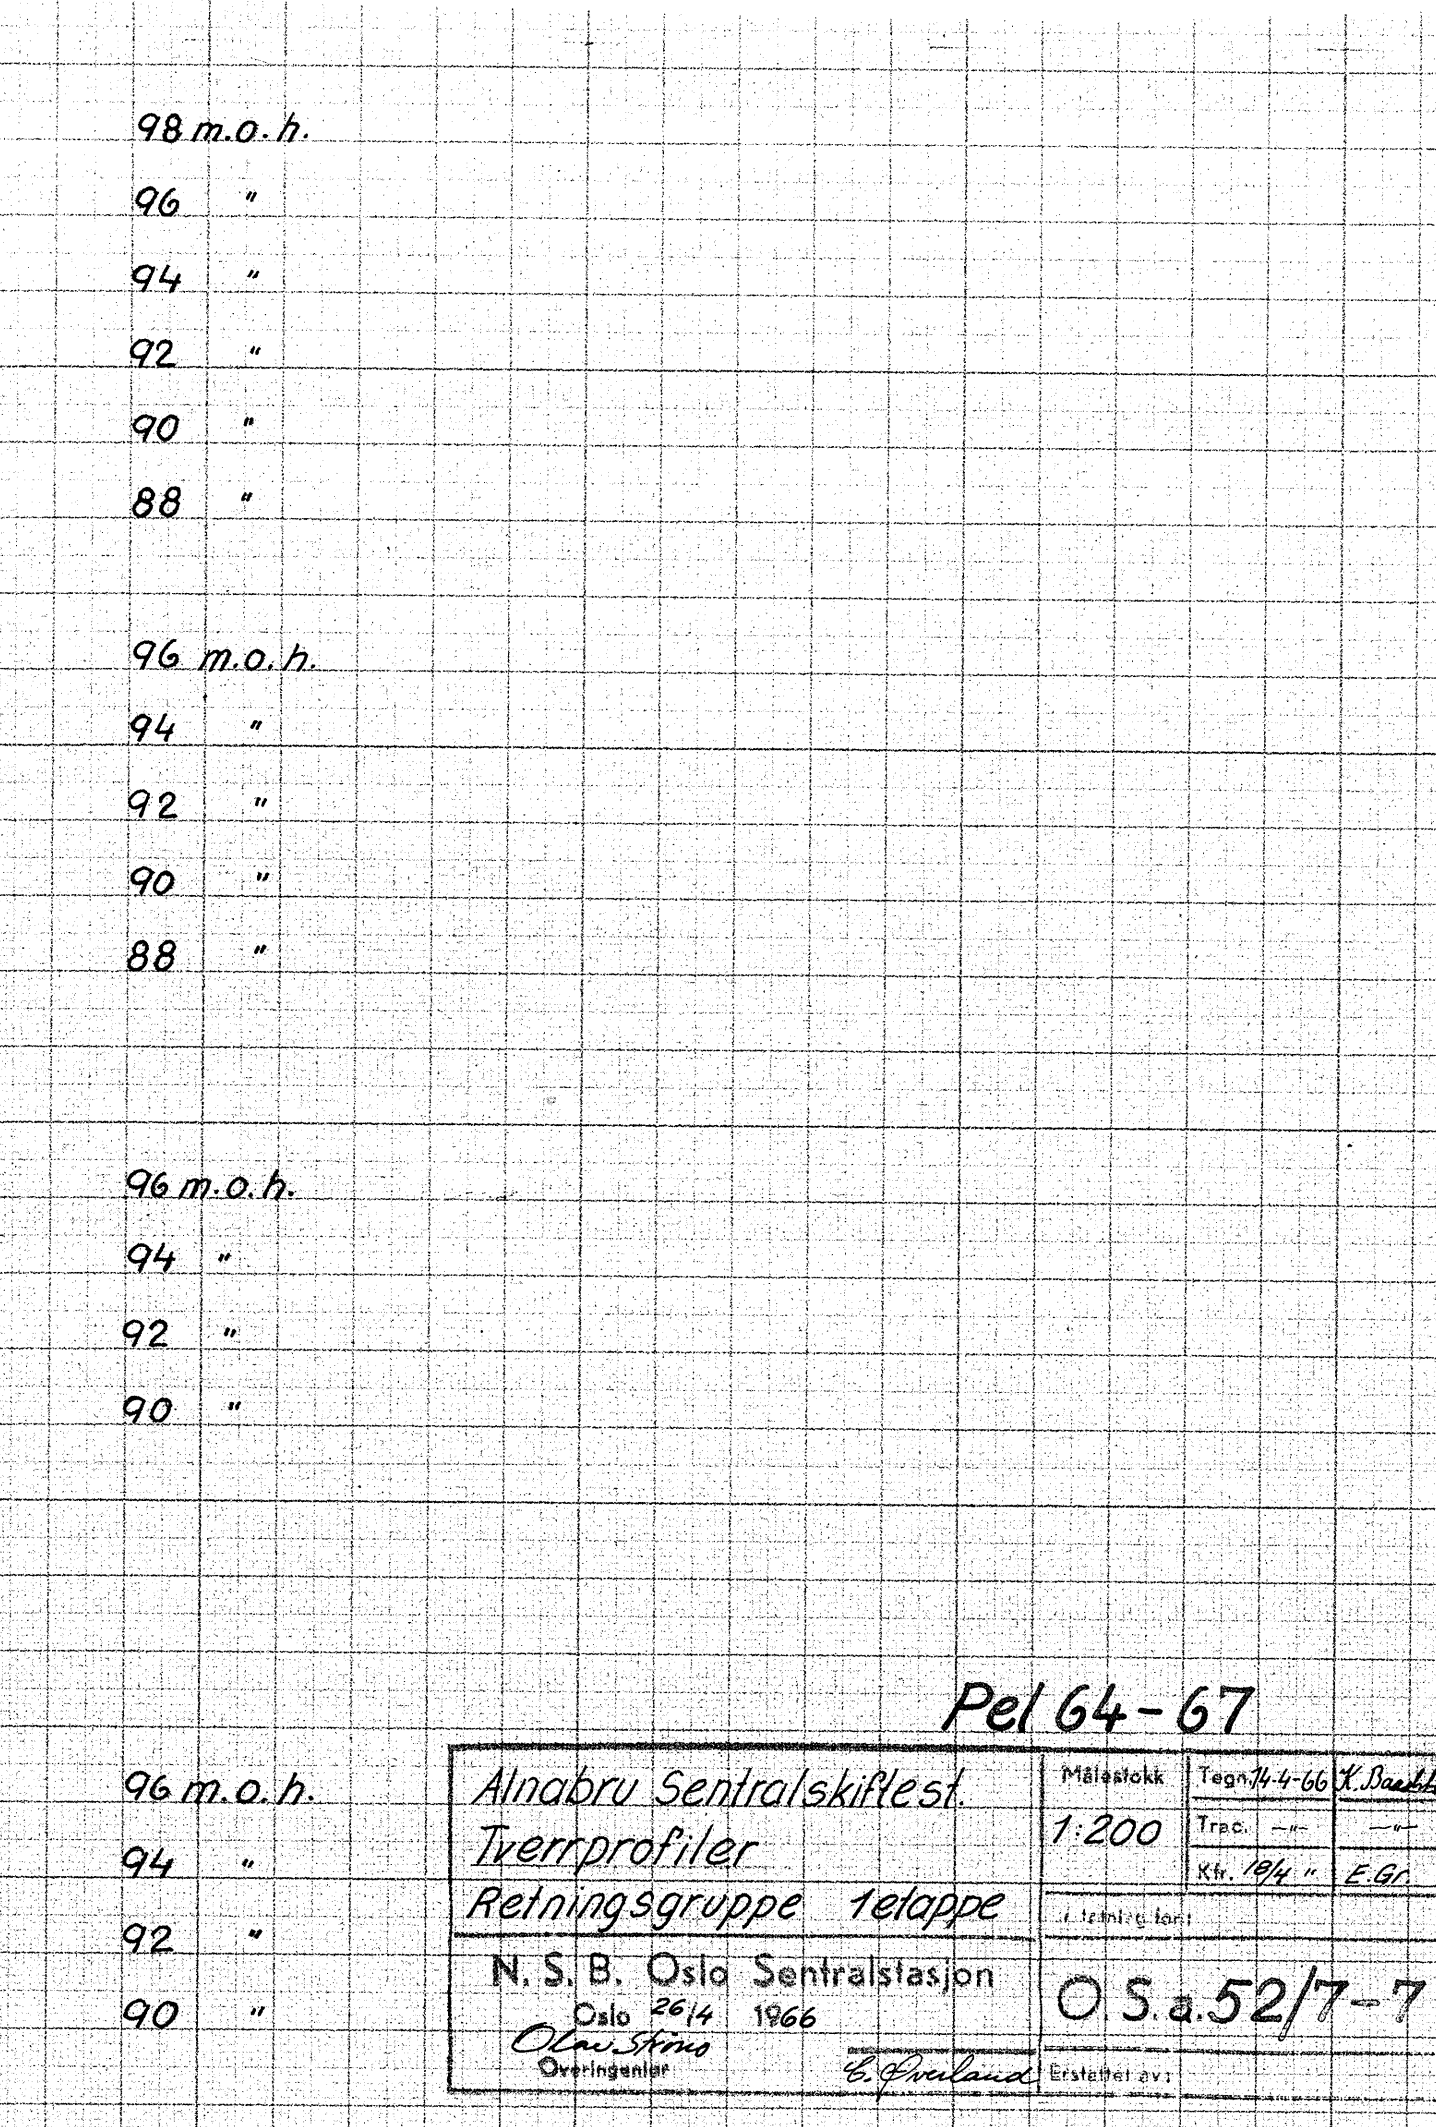



Pel 60-63

Alnabru Sentralskiftet		Målestokk	Tegn./1-66	K. Bauck
Tverrprofiler		1:200	Trac.	---
Retningsgruppe 1etappe			Kr. 1/4	E Gr.
N. S. B. Oslo Sentralstasjon		O.S.a. 52/7-6		
Oslo 26/4 1966				
Ola Strøm				
Overingeniør				
E. H. H. H.				

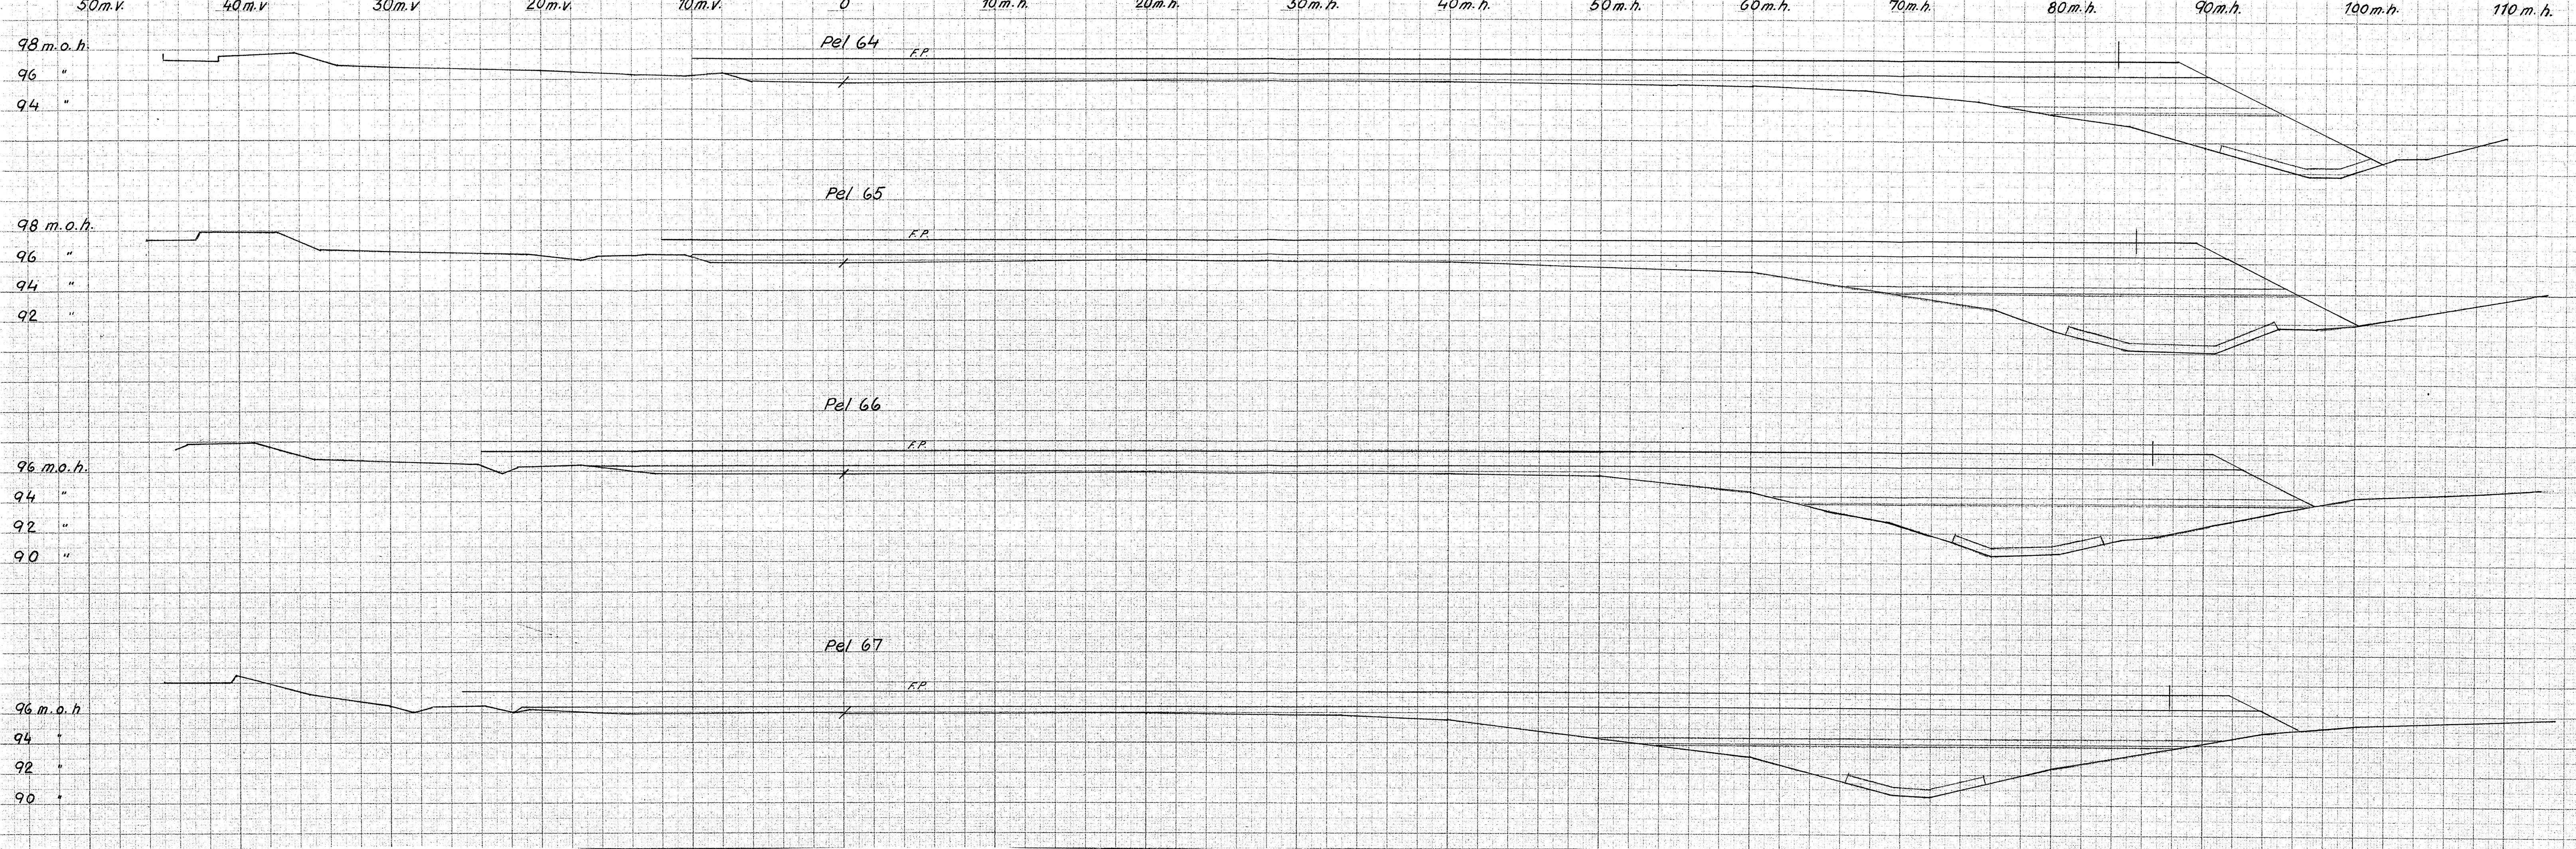


Pel 64-67

Aldbru Sentralstasjon Tverrprofiler Reiningsgruppe 1etappe	Målestokk	Tegn 14-4-66
	1:200	X. Børseth
N. S. B. Oslo Sentralstasjon Oslo 2614 1966 Olav Skjold Overingeniør	Trac.	—
	Kr. 194	E. G. G.
	Utsnitt 1:100	
	O.S.a. 52/7-7	
	Erstatning av:	

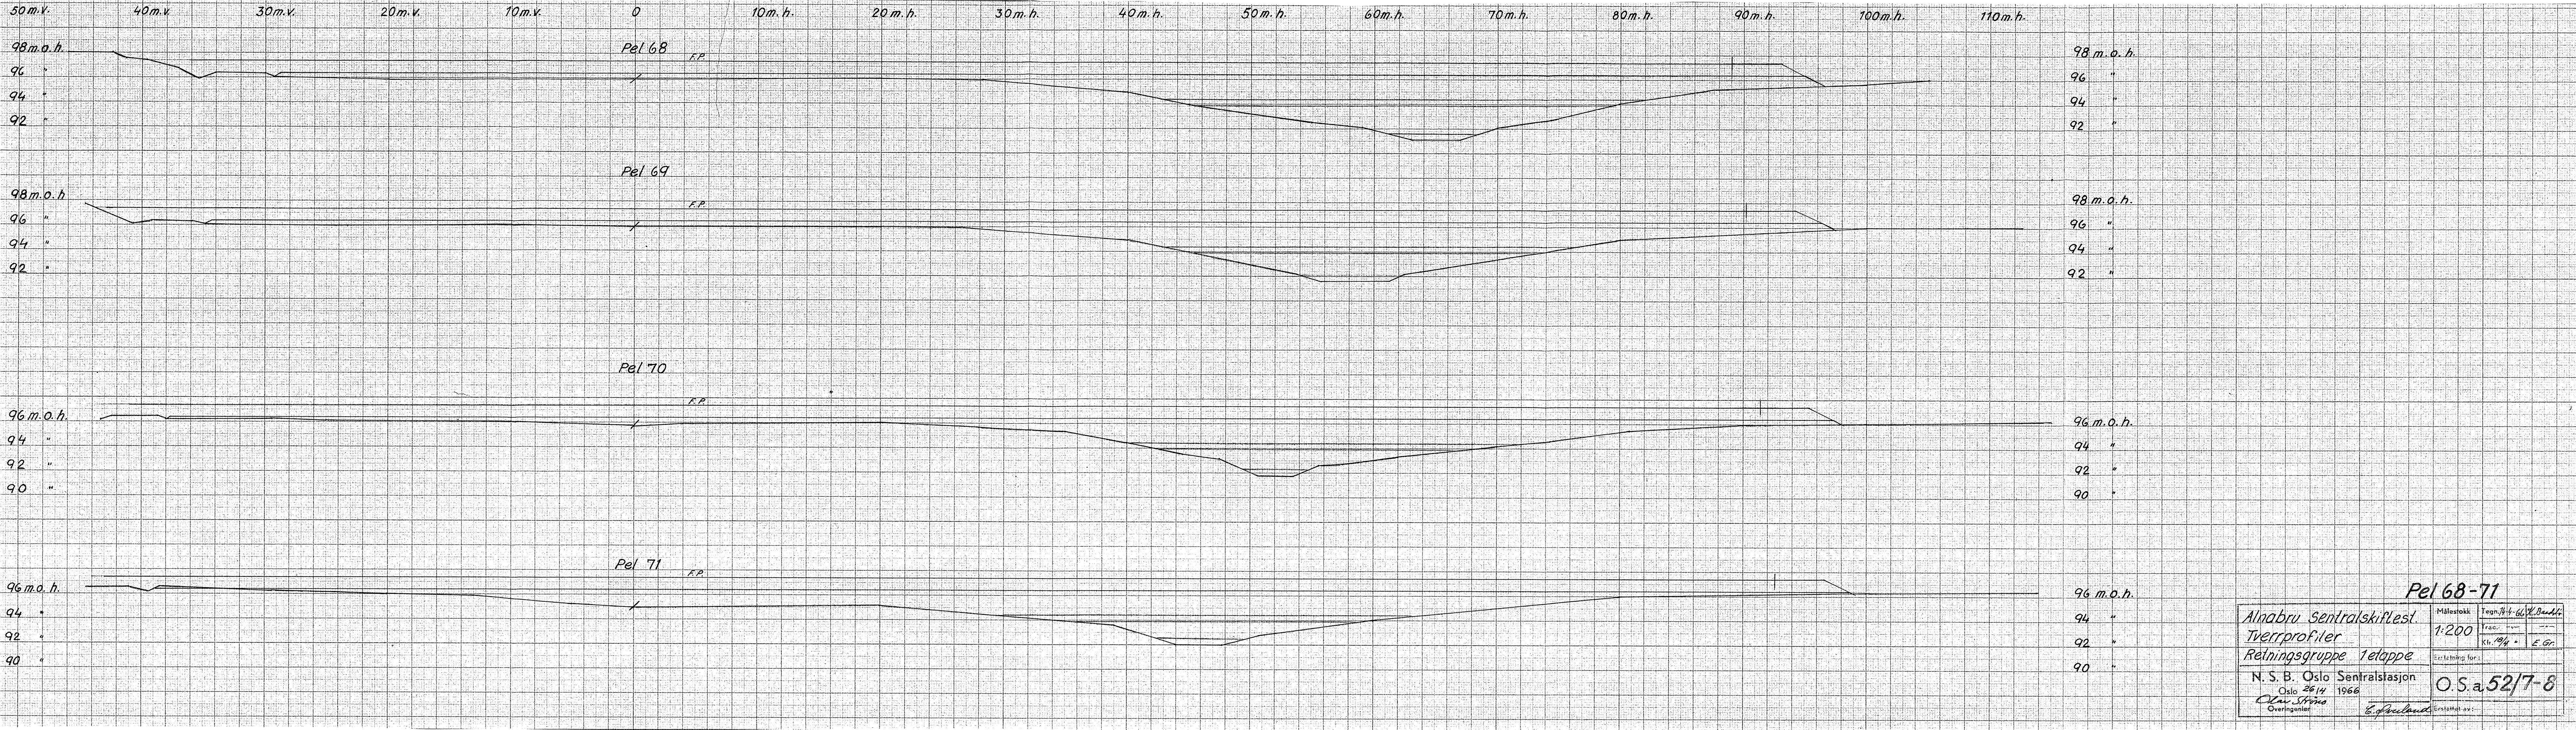

Pel 68-71

Alnabru Sentralskiftet Tverrprofiler Rekningsgruppe 1 etappe	Målestokk	Tegn. H. 4-66 X. Dandli.
	1:200	Rec. - - - Kl. 19/4 - E. Gr.
N. S. B. Oslo Sentralstasjon Oslo 2014 1966 Olav Skjerve Overingeniør	O.S. a 52/7-8 E. Gr. E. Gr. E. Gr. E. Gr. E. Gr. E. Gr.	

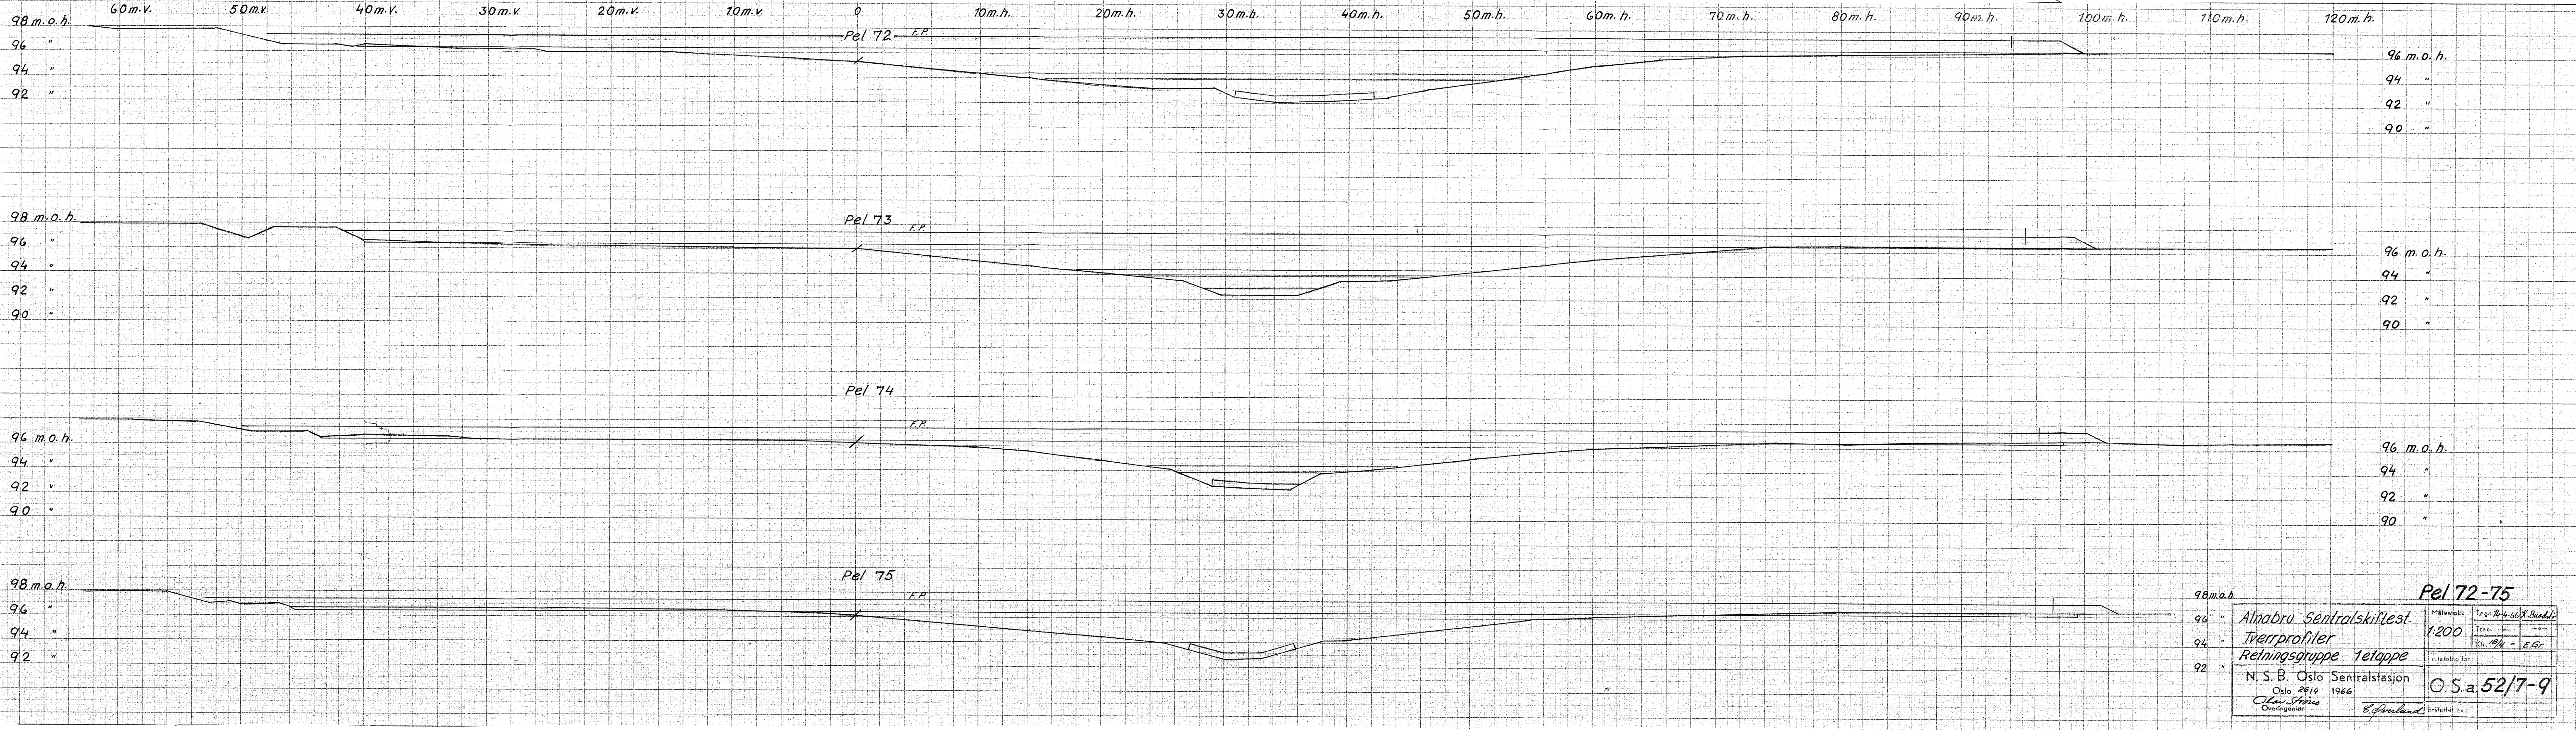

98 m.o.h.		Pel 72-75	
96 "	Alnabru Sentralskiftest.	Målestokk	Legn. 74-66 X. Baadstø
94 "	Tverrprofiler	1:200	Trac. - x -
92 "	Rekningsgruppe 1etappe	Sk. 10/4 - E. Gr.	Erstatning for:
N. S. B. Oslo Sentralstasjon		O. S. a. 52/7-9	
Oslo 26/4 1966		Erstatning for:	
Olav Stens Overingeniør		E. A. A. A. A.	

