

**Pel 108-110**


Alnabru Sentralskiftet.  
Tverrprofiler  
Retningsgruppe 1etappe

N. S. B. Oslo Sentralstasjon  
Oslo 26.14 1966  
Olav Strøm  
Overingeniør


Målestokk 1:200  
Før 14-4-66 E. Gr.  
18/4 " E. Gr.  
OS 52/7-16

6. Bolund




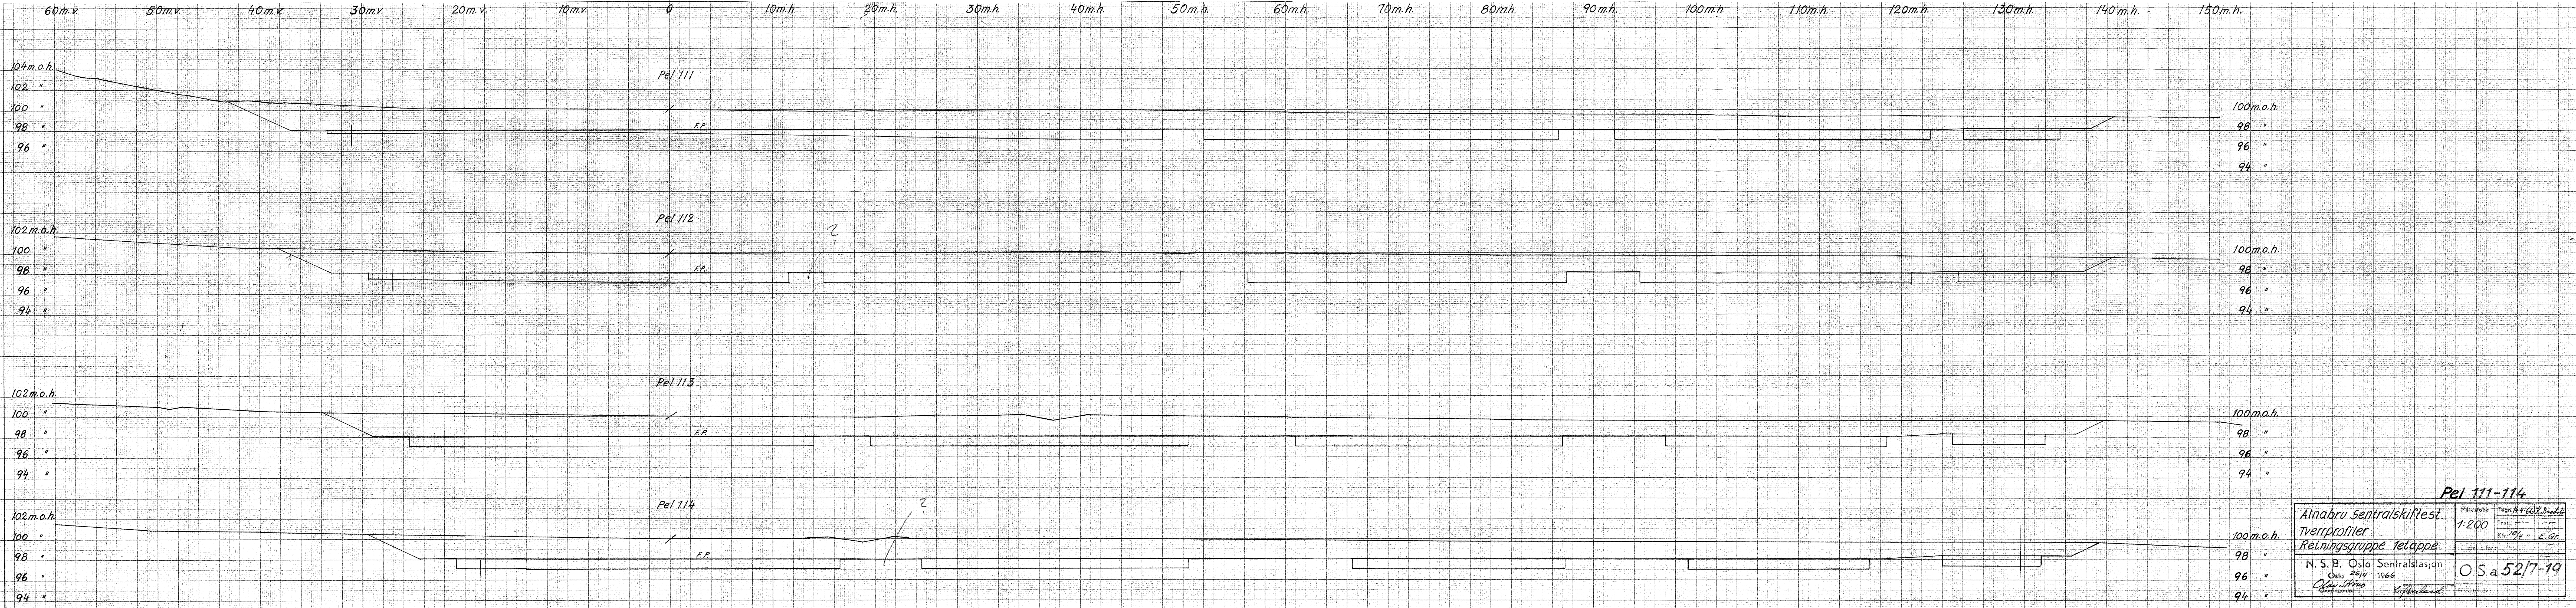



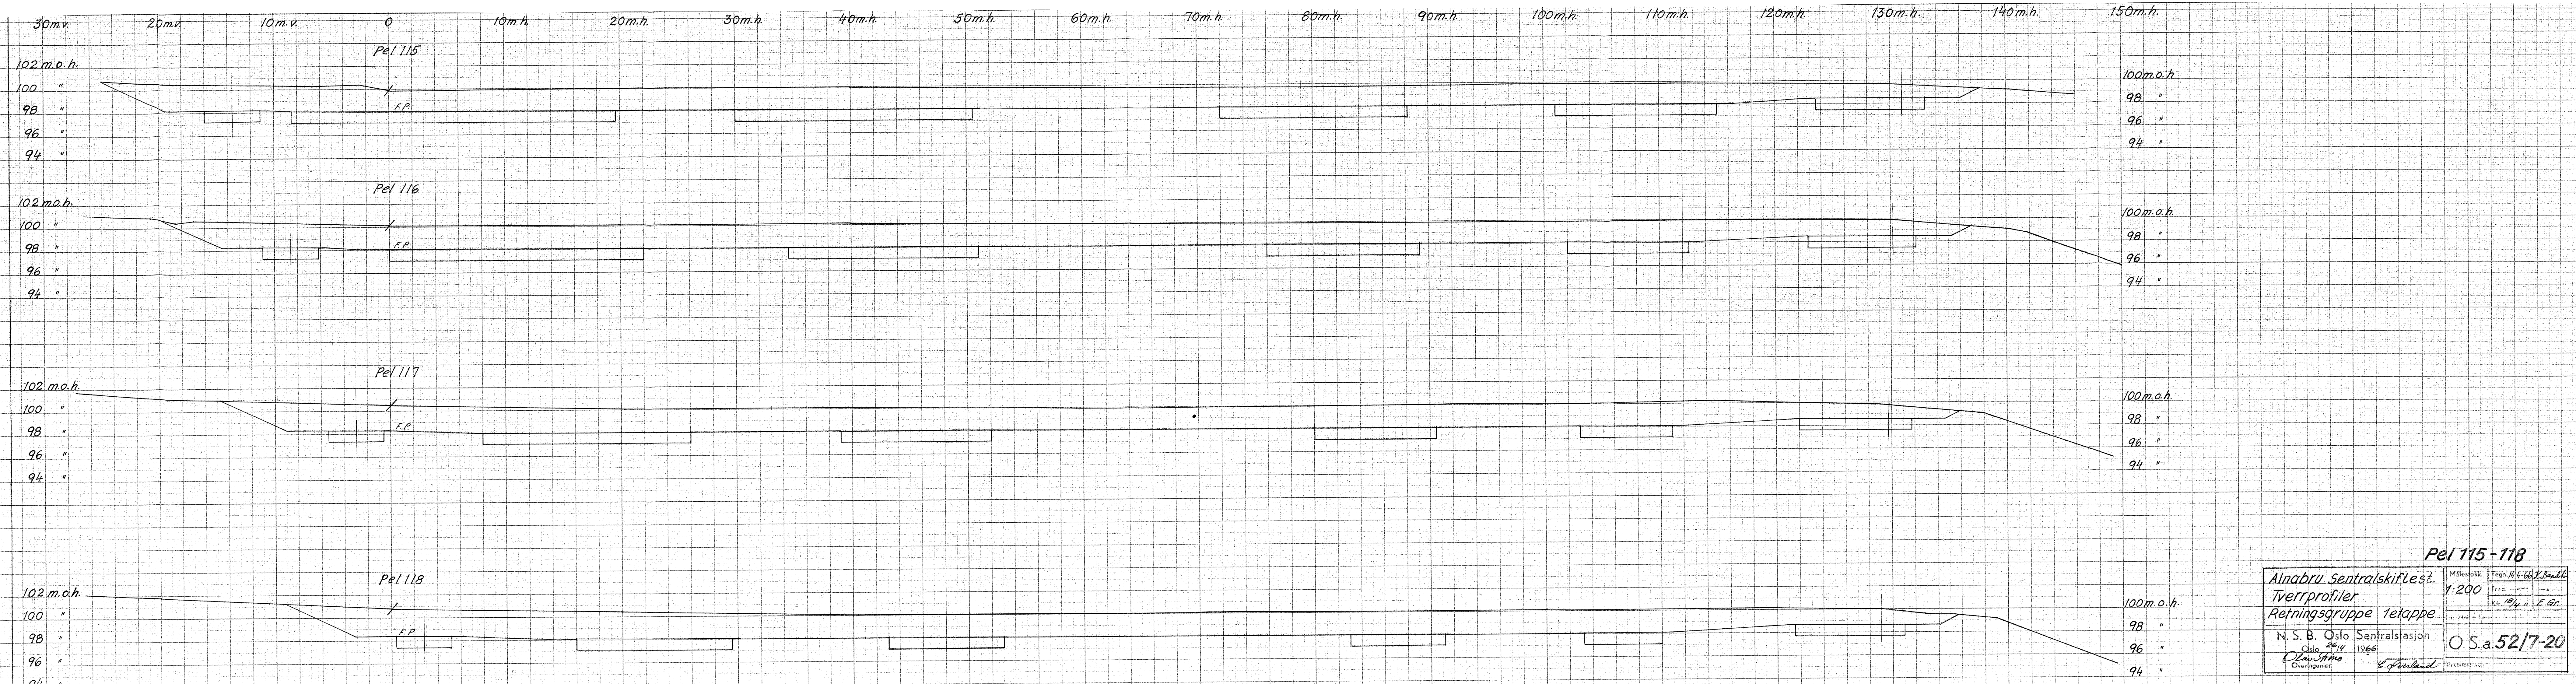




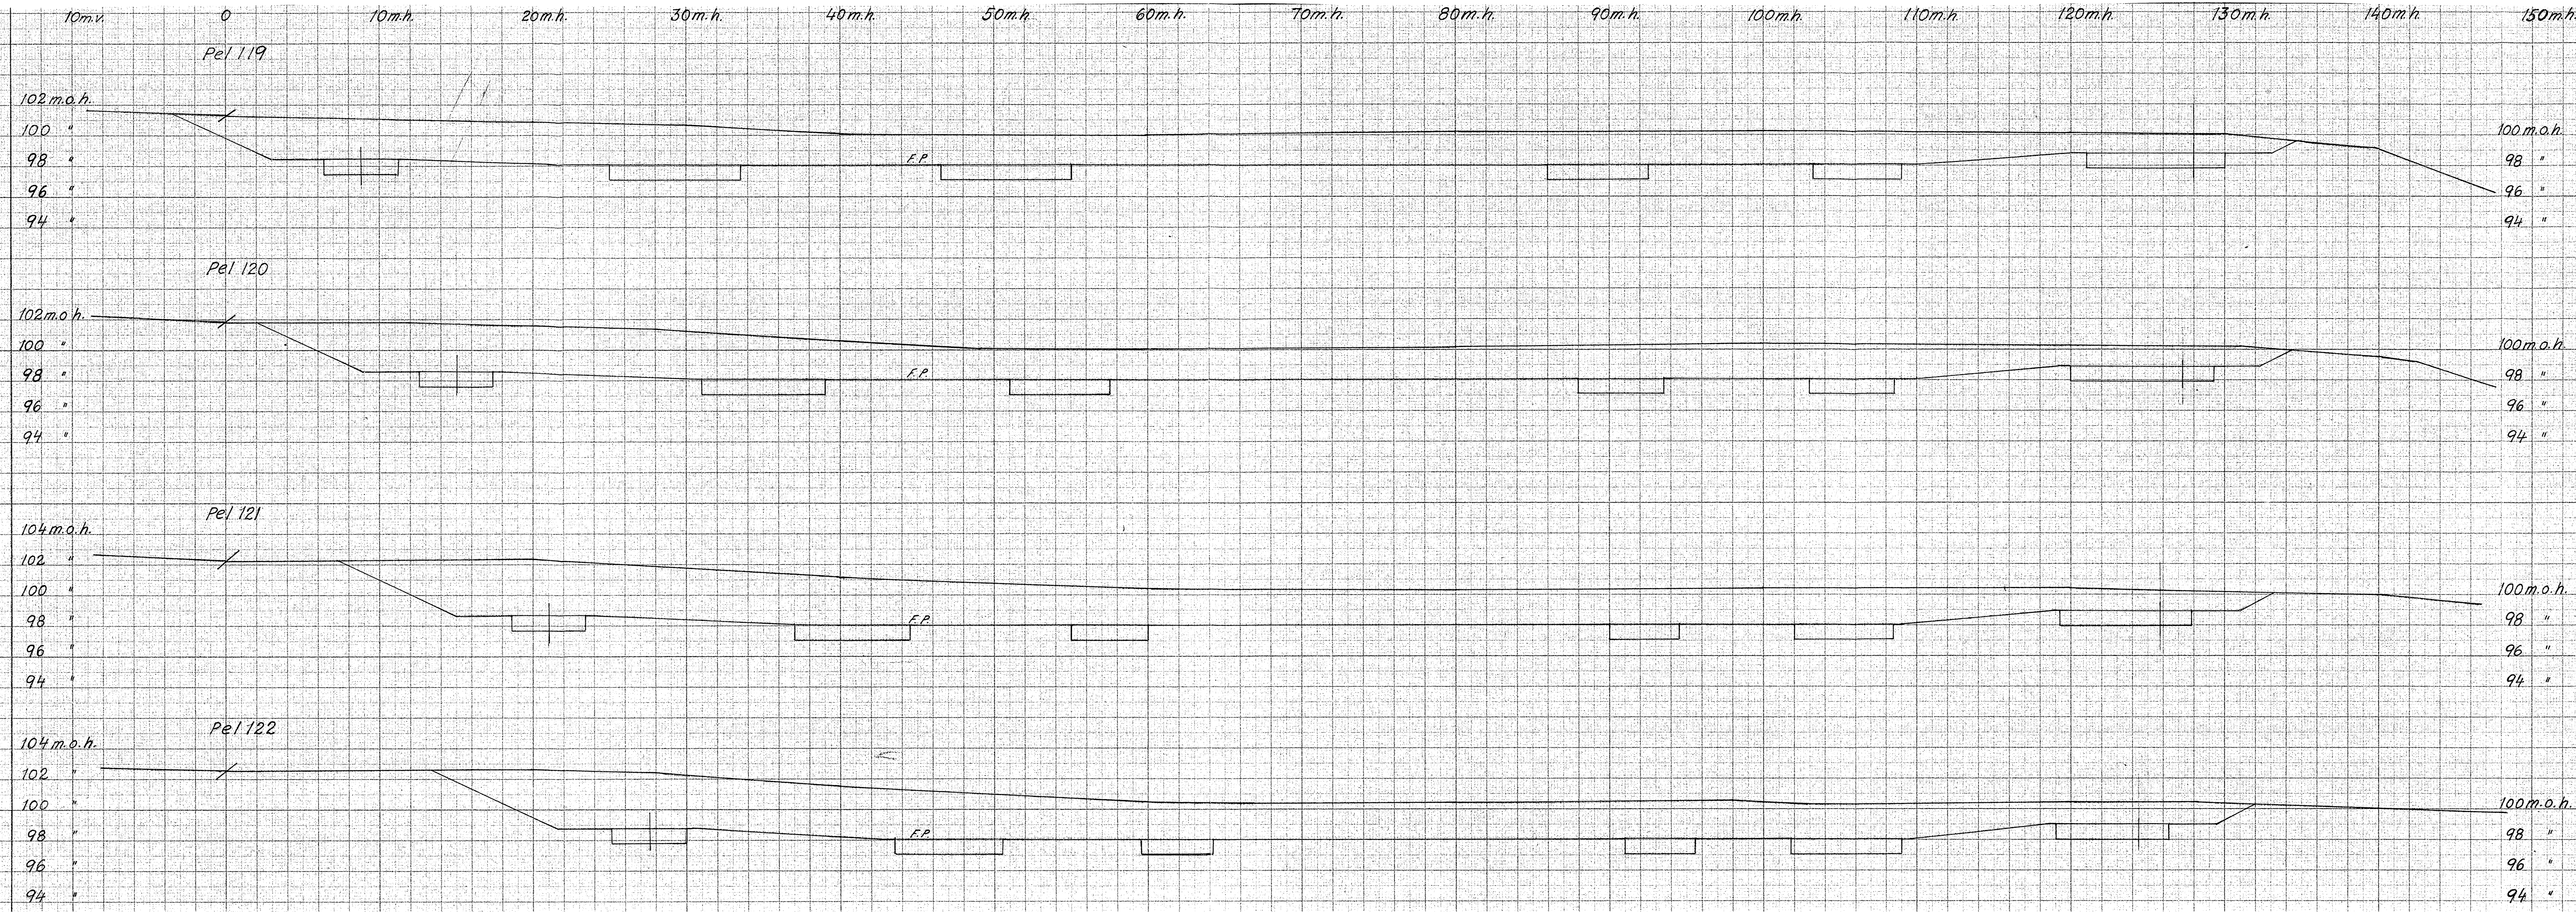

**Pe1 119-122**

Alnabru Sentralskiftest.		Målestokk	
Tverrprofiler		1:200	
Rekningsgruppe 1etappe		Tegn. 14-4-66 H. Børseth	
N. S. B. Oslo Sentralskiftest.		Fot. 19/4 " E.G.C.	
Oslo 2014		O.S. a. 52/7-21	
Overingeniør		E. J. Jørgensen	



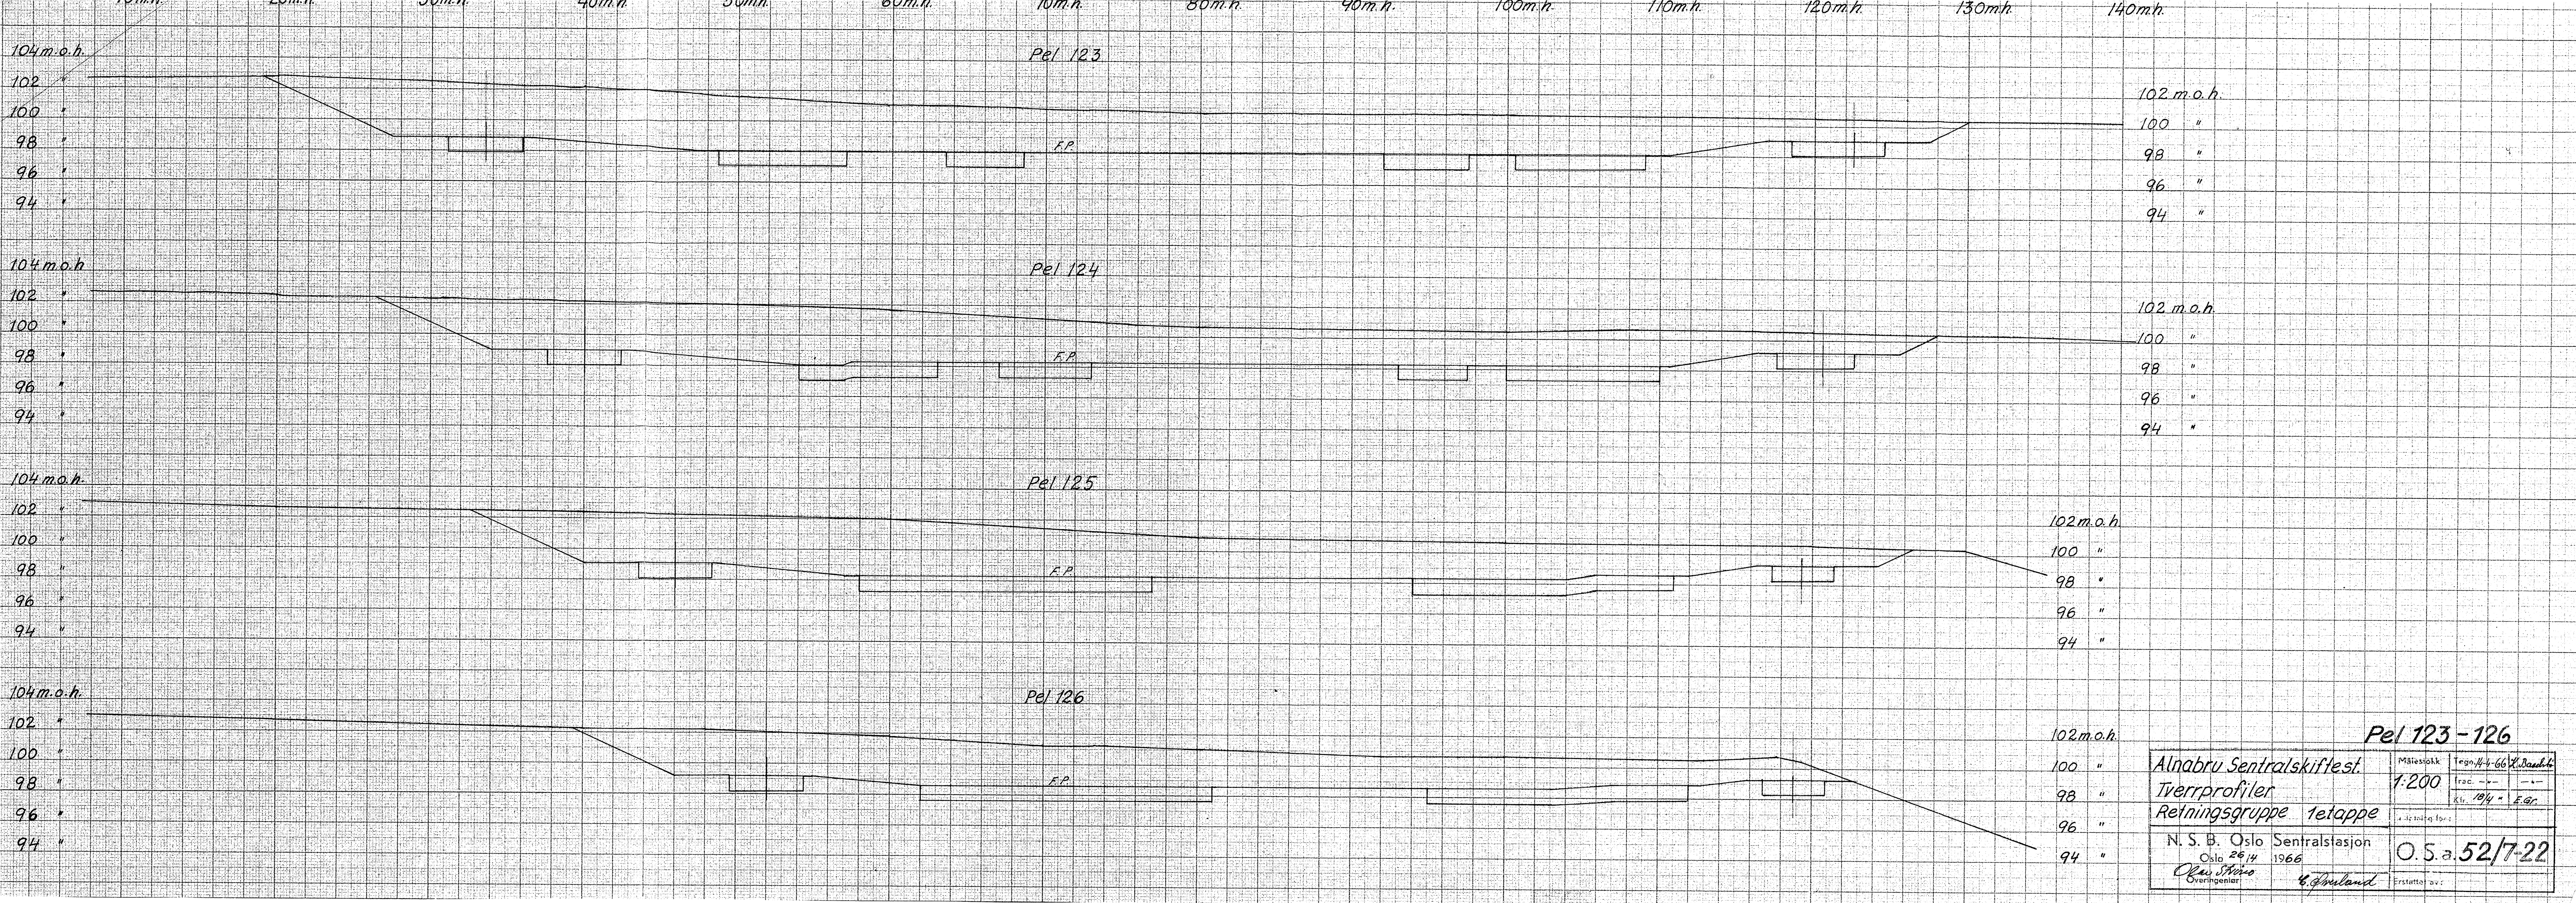

Pel 123 - 126	
Alnabru Sentralskiftest.	Målestokk: Tegnr. 4-66
Tverrprofiler	1:200
Retningsgruppe 1etappe	Kr. 184 " E.G.R.
N. S. B. Oslo Sentralstasjon	O.S. 52/7-22
Oslo 26.4 1966	Erstattet av:
Olav Strøm	
Overingeniør	