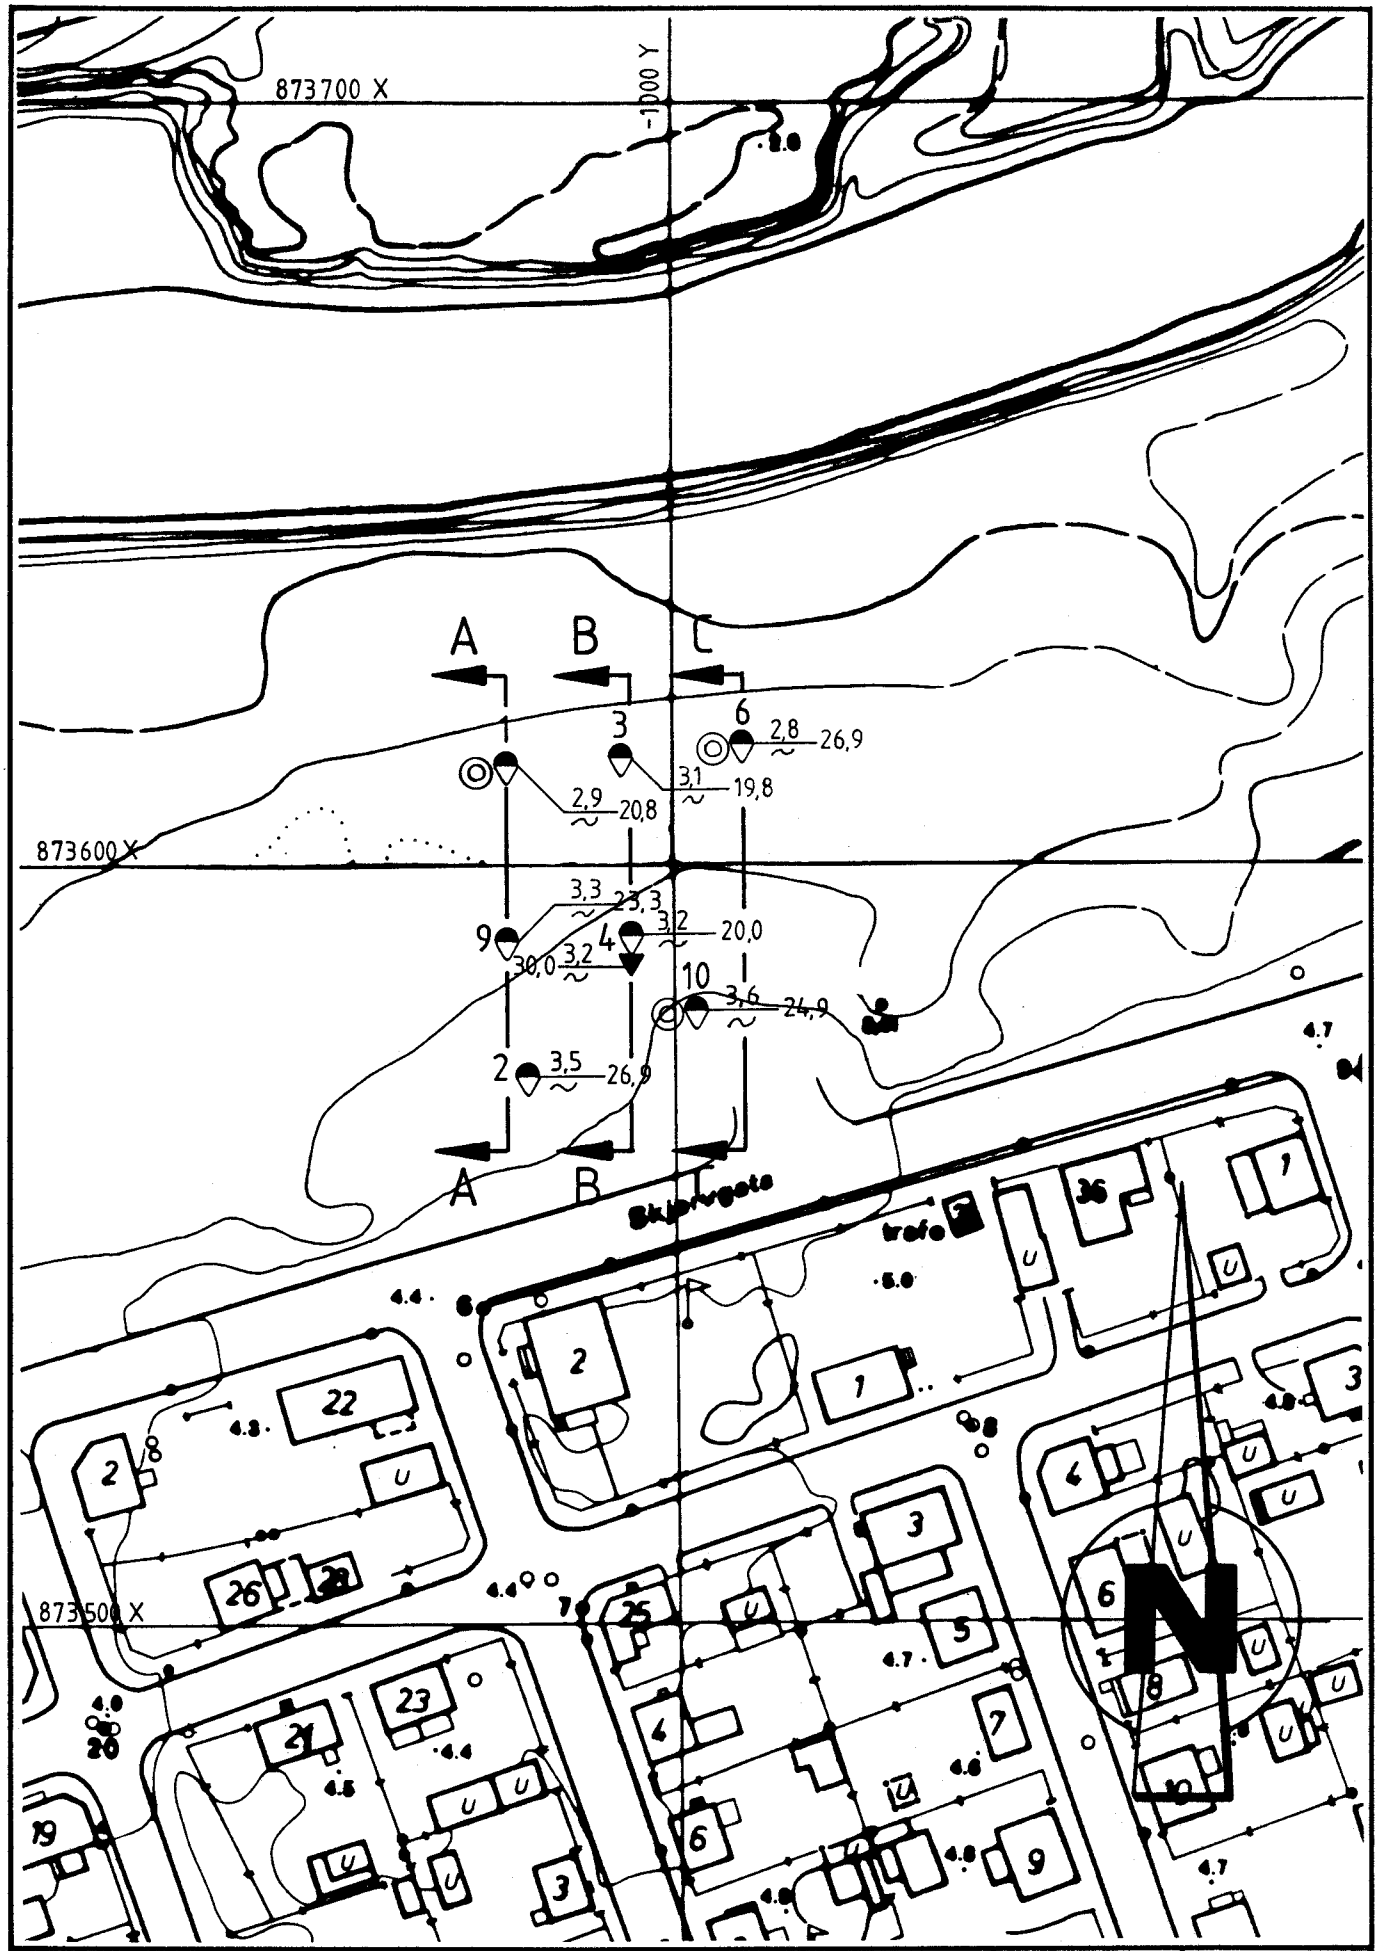

Kummeneje Rådgivende ingeniører i Geoteknikk og Ingeniørgeologi	VEFSN KOMMUNE HELGELAND POLITIKAMMER	MÅLESTOKK 1:1000	OPPDRAG 11529
	SITUASJONSPLAN Dreietrykksondering Ramsondering Prøveserie	TEGNET/KONTR 00/ RG	BILAG 2
		DATO 30.09.96	TEGN NR 102

A S TORRKOPI