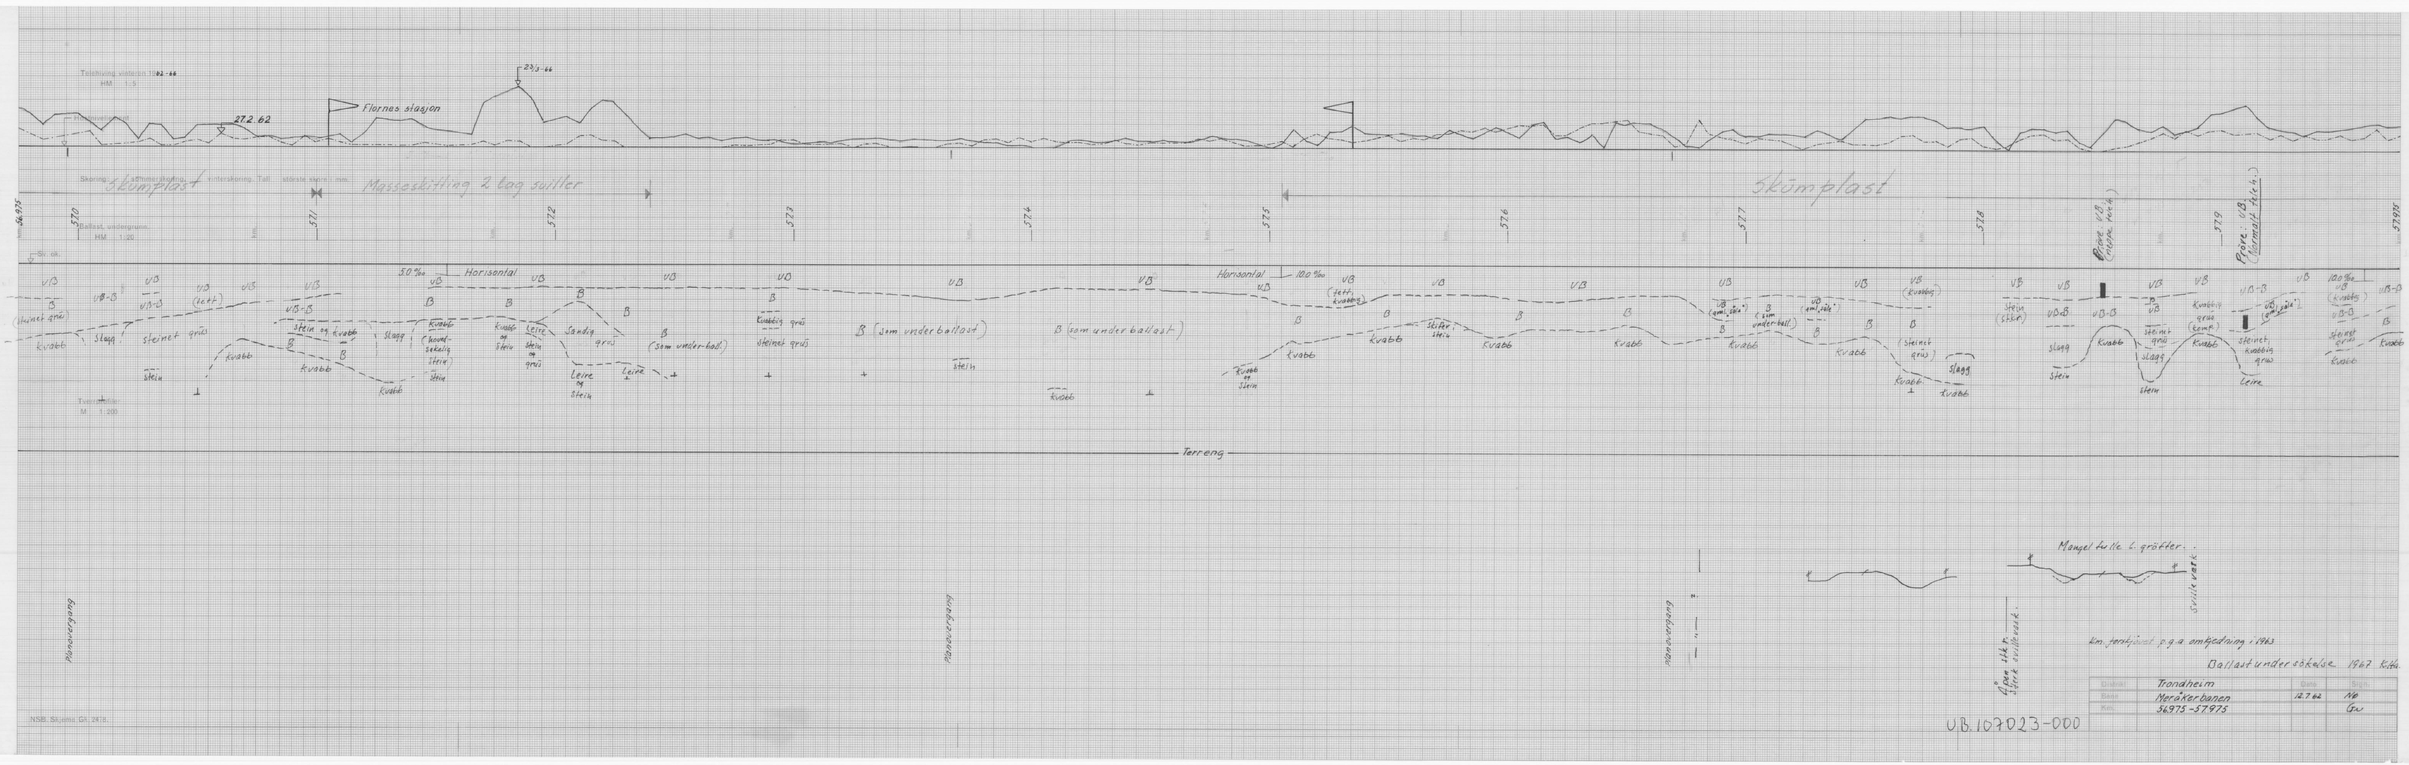
Tegnforklaring
Skjæring
Fylling
Ballast, overgrunn
Ballast, undergrunn
Skjæringsgrense
Fyllingsgrense
Terreng
Tverrprofiler
M 1:200
Flornes stasjon
Skjæring: Skjæringsgrense Fyllingsgrense Tall: sidelse skjær. mm
Skjæring: Skjæringsgrense Fyllingsgrense Tall: sidelse fyll. mm