


# PROFIL I AKSE 35 - 2m

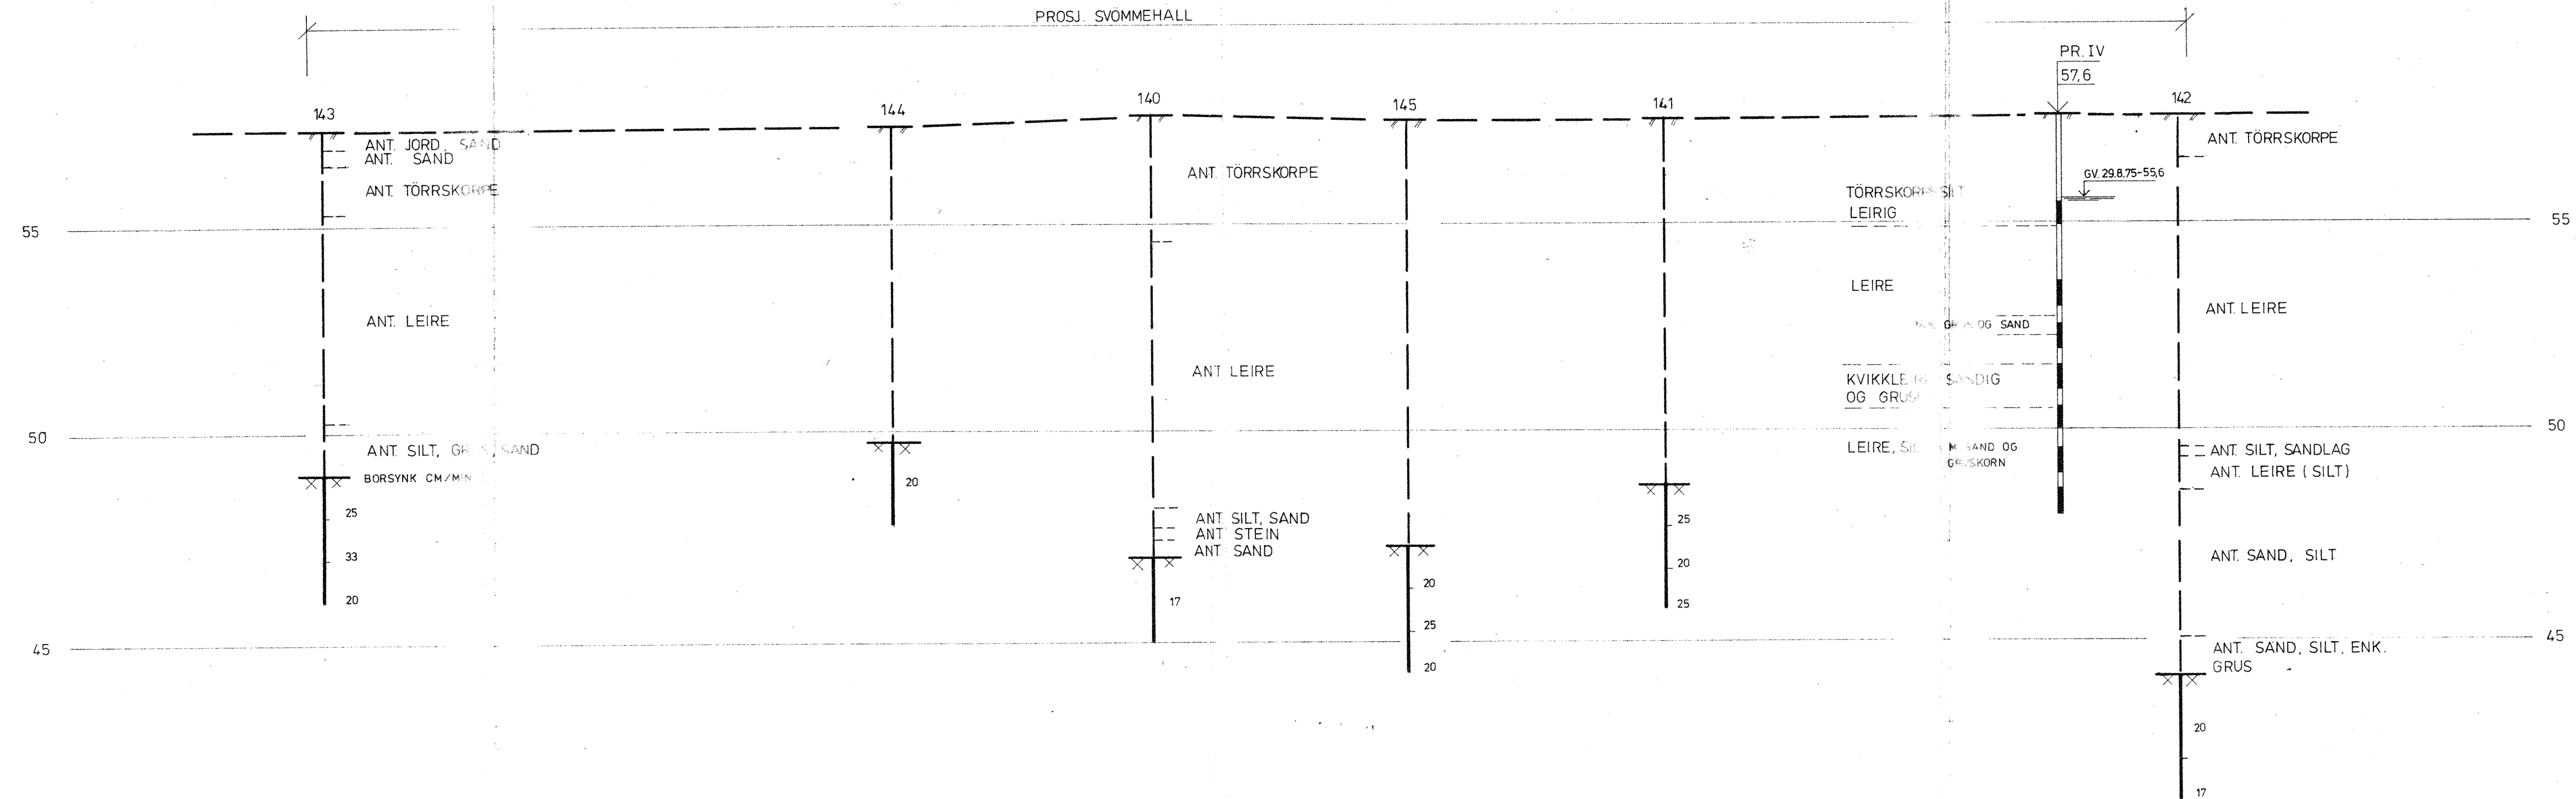

PROFIL I AKSE 35 - 2m			
HALDEN LÆRERSKOLE			
SVÖMMEHALL			
REV.	SIGN.	DATO	
TEGNET	AC		
KONTR.	✓		
MÅL	1:100		
DATO	18.9.75		
NOTE BY		SAK. NR.	TEGN. NR.
NORSK TEKNISK BYGGEKONTROLL A.S.		6223	21