


# R.825-2 ODD HUSBYS VEG

## GRUNNUNDERSØKELSER DATARAPPORT

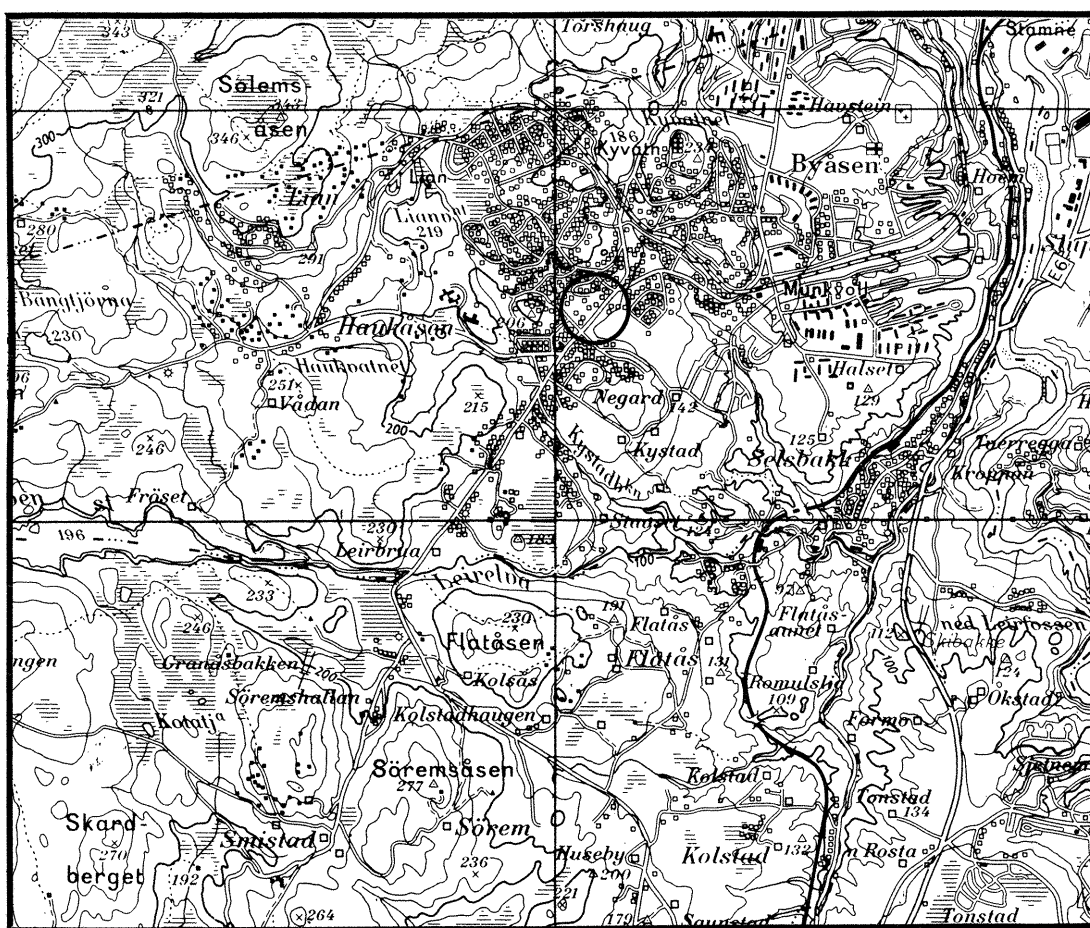


10. 01. 92

GEOTEKNISK SEKSJON

PLANKONTORET TRONDHEIM KOMMUNE



|   |                         |                                  |  |
|---|-------------------------|----------------------------------|--|
| Oppdragsgiver:<br>Kommunalteknisk seksjon   |                         | Oppdrag v/:                      |  |
| Oppdrag: R.825-2 ODD HUSBYS VEG. SLAGSONDERINGER<br>DATARAPPORT   |                         |                                  |  |
| Sted, dato: Trondheim, 10.01.92   |                         |                                  |  |
| UTM- referanse:<br>NR 670307   |                         | Sted:<br>Byåsen                  |  |
| Emneord:   | Slag-sondering          |                                  |  |
| Feltarbeid utført:<br>Oktober 1991   | Antall tekstsider:<br>1 | Antall bilag:<br>2               |  |
| <p>Sammendrag:</p> <p>Geoteknisk seksjon er bedt om å registrere dybde til antatt fjell lang Odd Husbys veg på en strekning mellom Uglahaugstien og Olav Duuns veg.</p> <p>Det er utført slagboring i til sammen 5 borpunkt. Plassering av borpunktene er vist på situasjonskartet i bilag 1. Resultatet er fremstilt på terrengprofilen i bilag 2. Terrengprofilen er tegnet på grunnlag av kart i målestokk 1:1000.</p> <p>Dybden til antatt fjell varierer fra 1,0 til 3,8 meter. Boringene er ikke ført ned i fjellet for kontroll. Boret kan derfor ha stoppet i stor stein eller blokk over fjellet.</p> |                         |                                  |  |
| Seksjonsleder:<br>Kåre Sand   |                         | Saksbehandler:<br>Rolf H. Røsund |  |

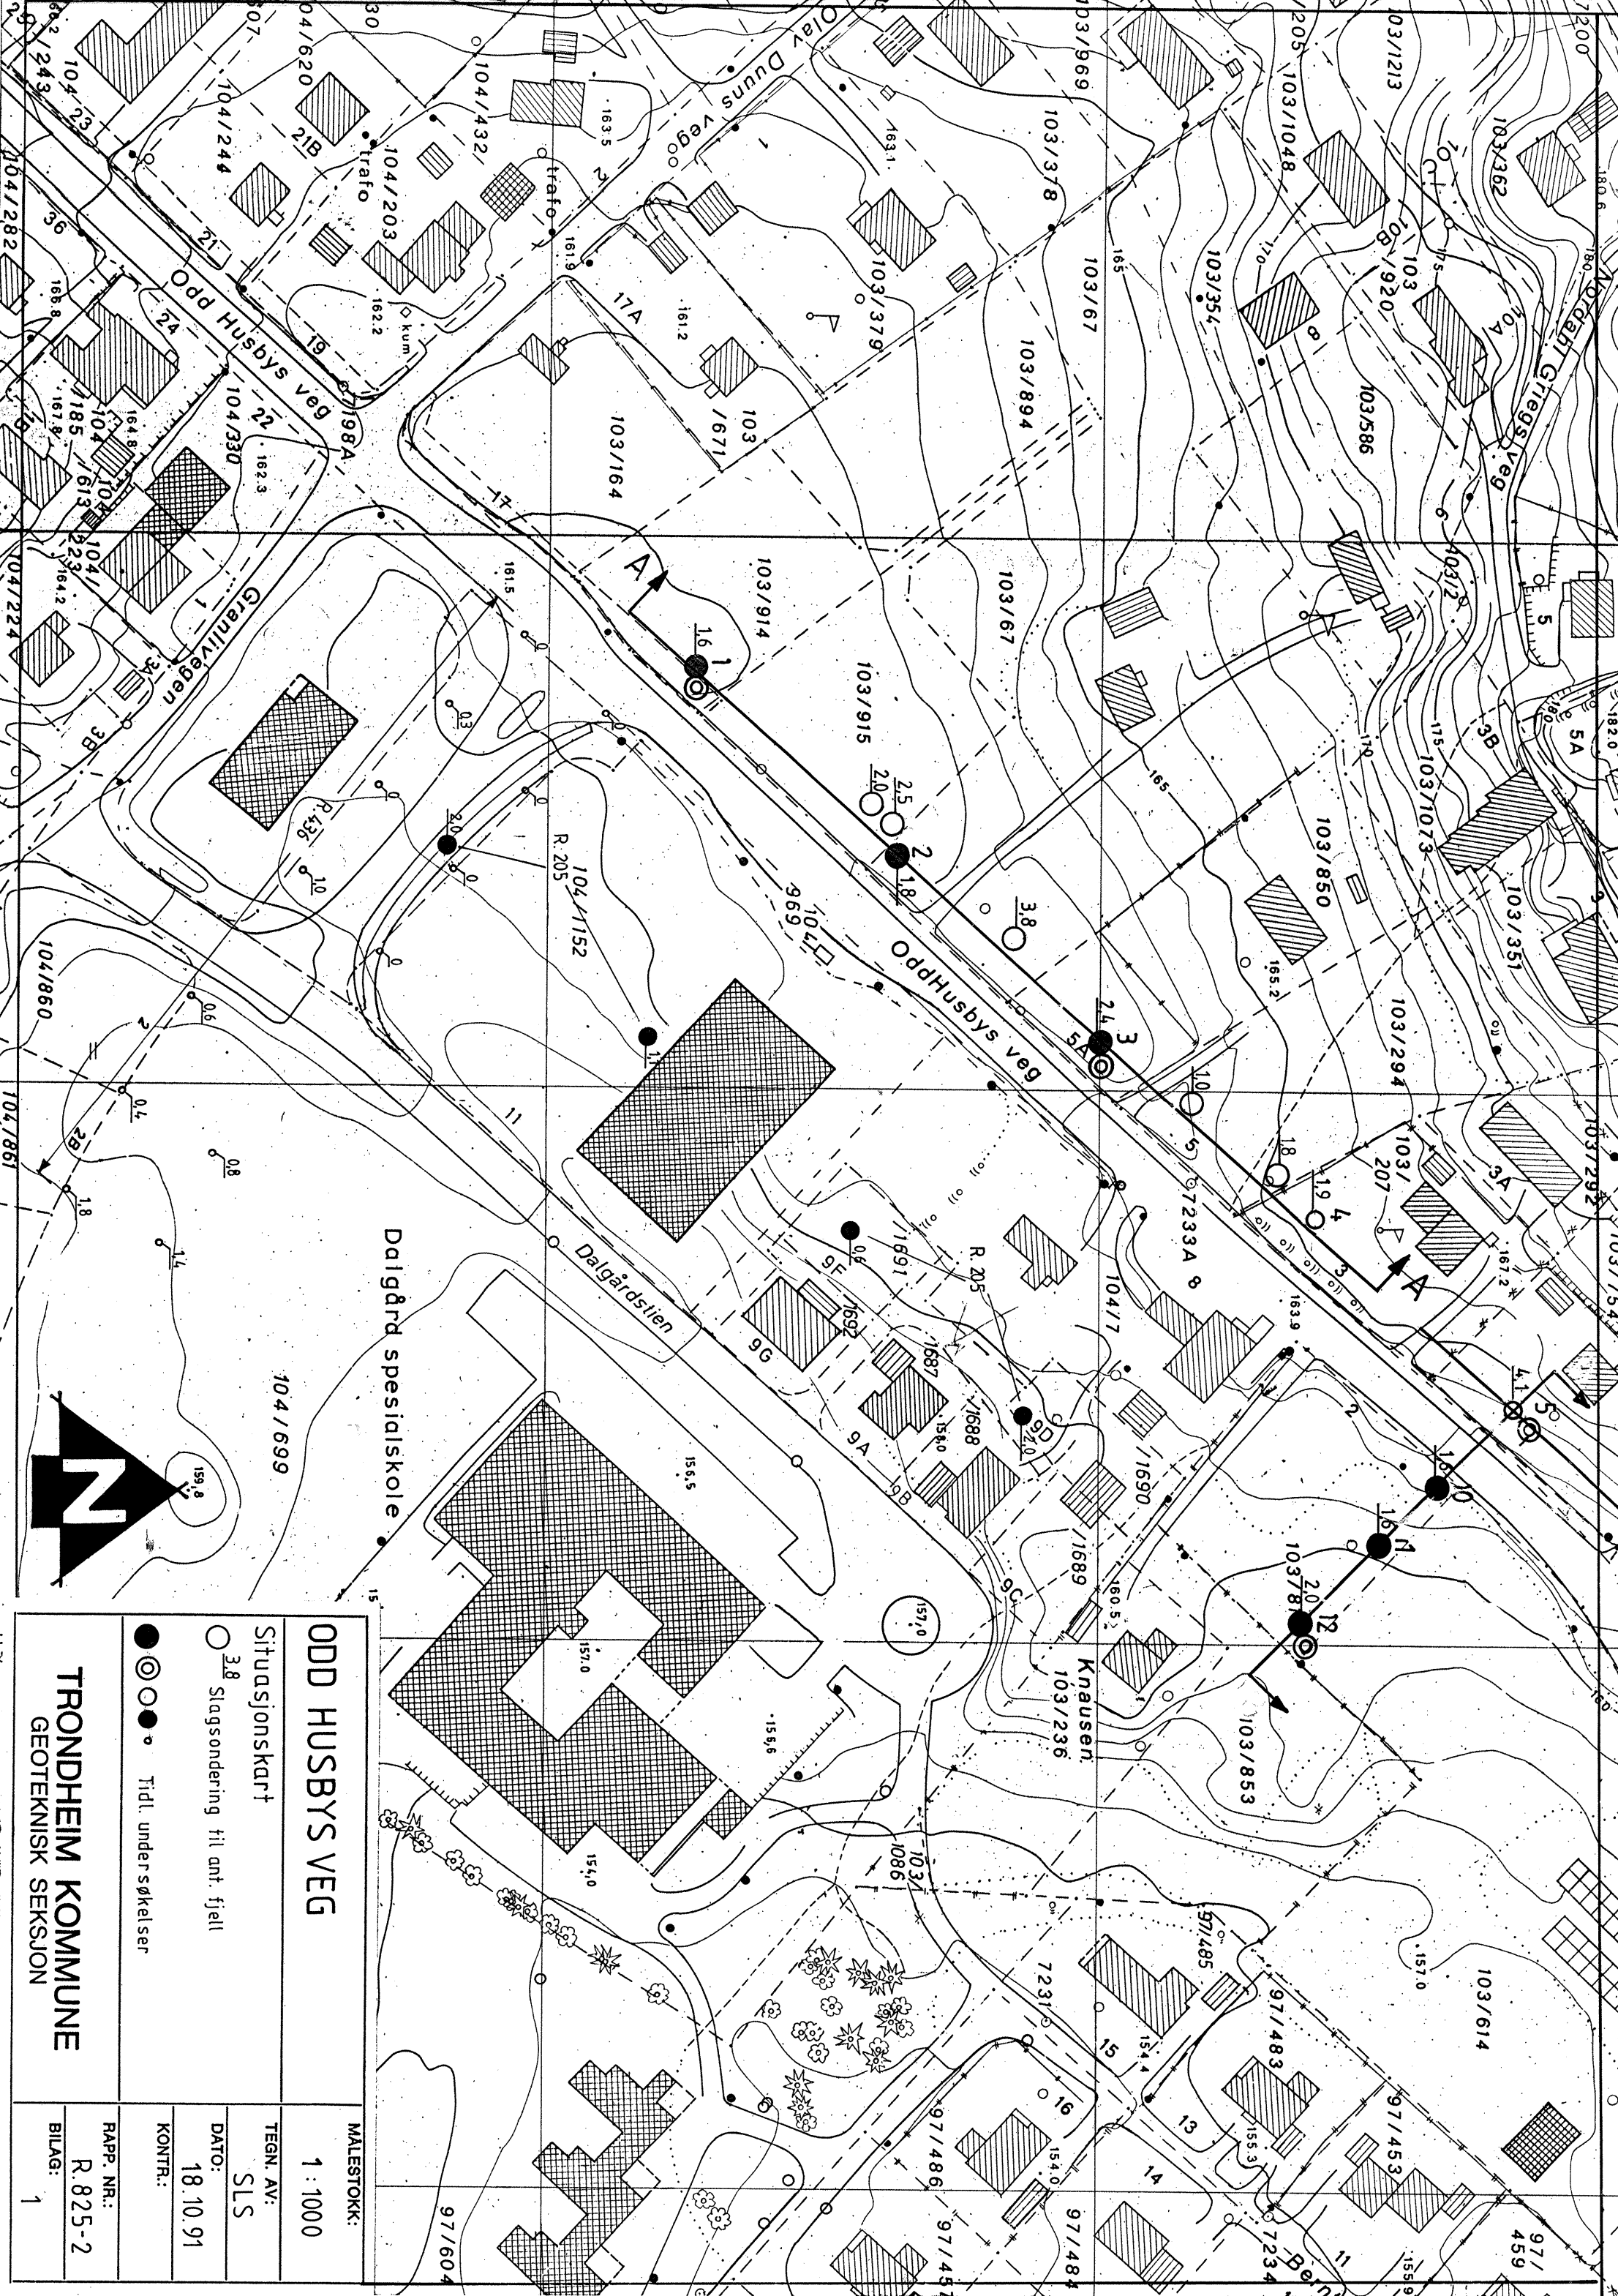

ODD HUSBYS VEG

Situasjonskart

38 Slagspondering til ant. fjell

Tidl. undersøkelser

TRONDHEIM KOMMUNE  
GEOTEKNISK SEKSJON

MALESTOKK:  
1 : 1000

TEGN. AV:  
SLS

DATO:  
18.10.91

KONTR.:

RAPP. NR.:  
R.825-2

BILAG:  
1

