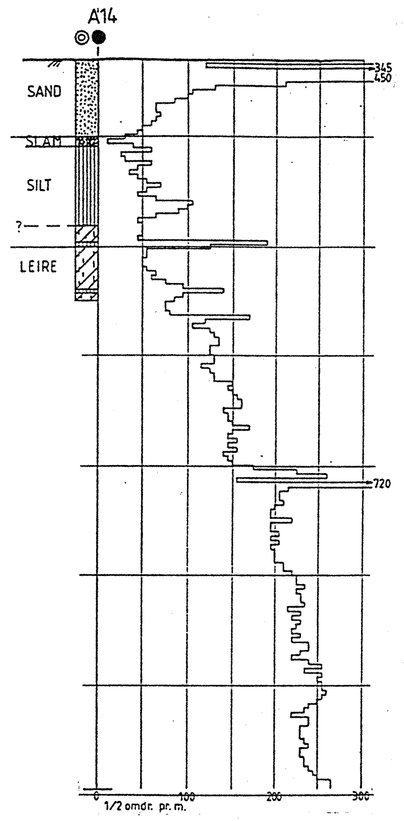

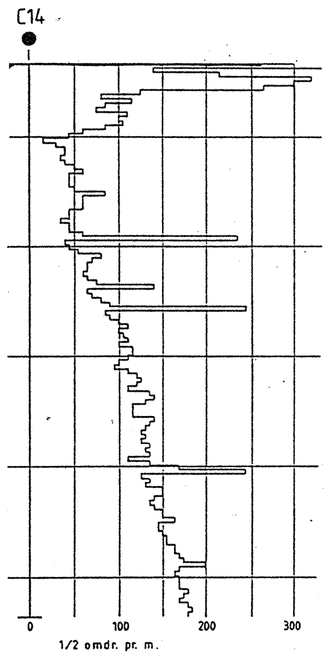

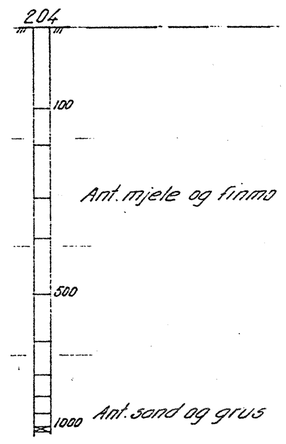

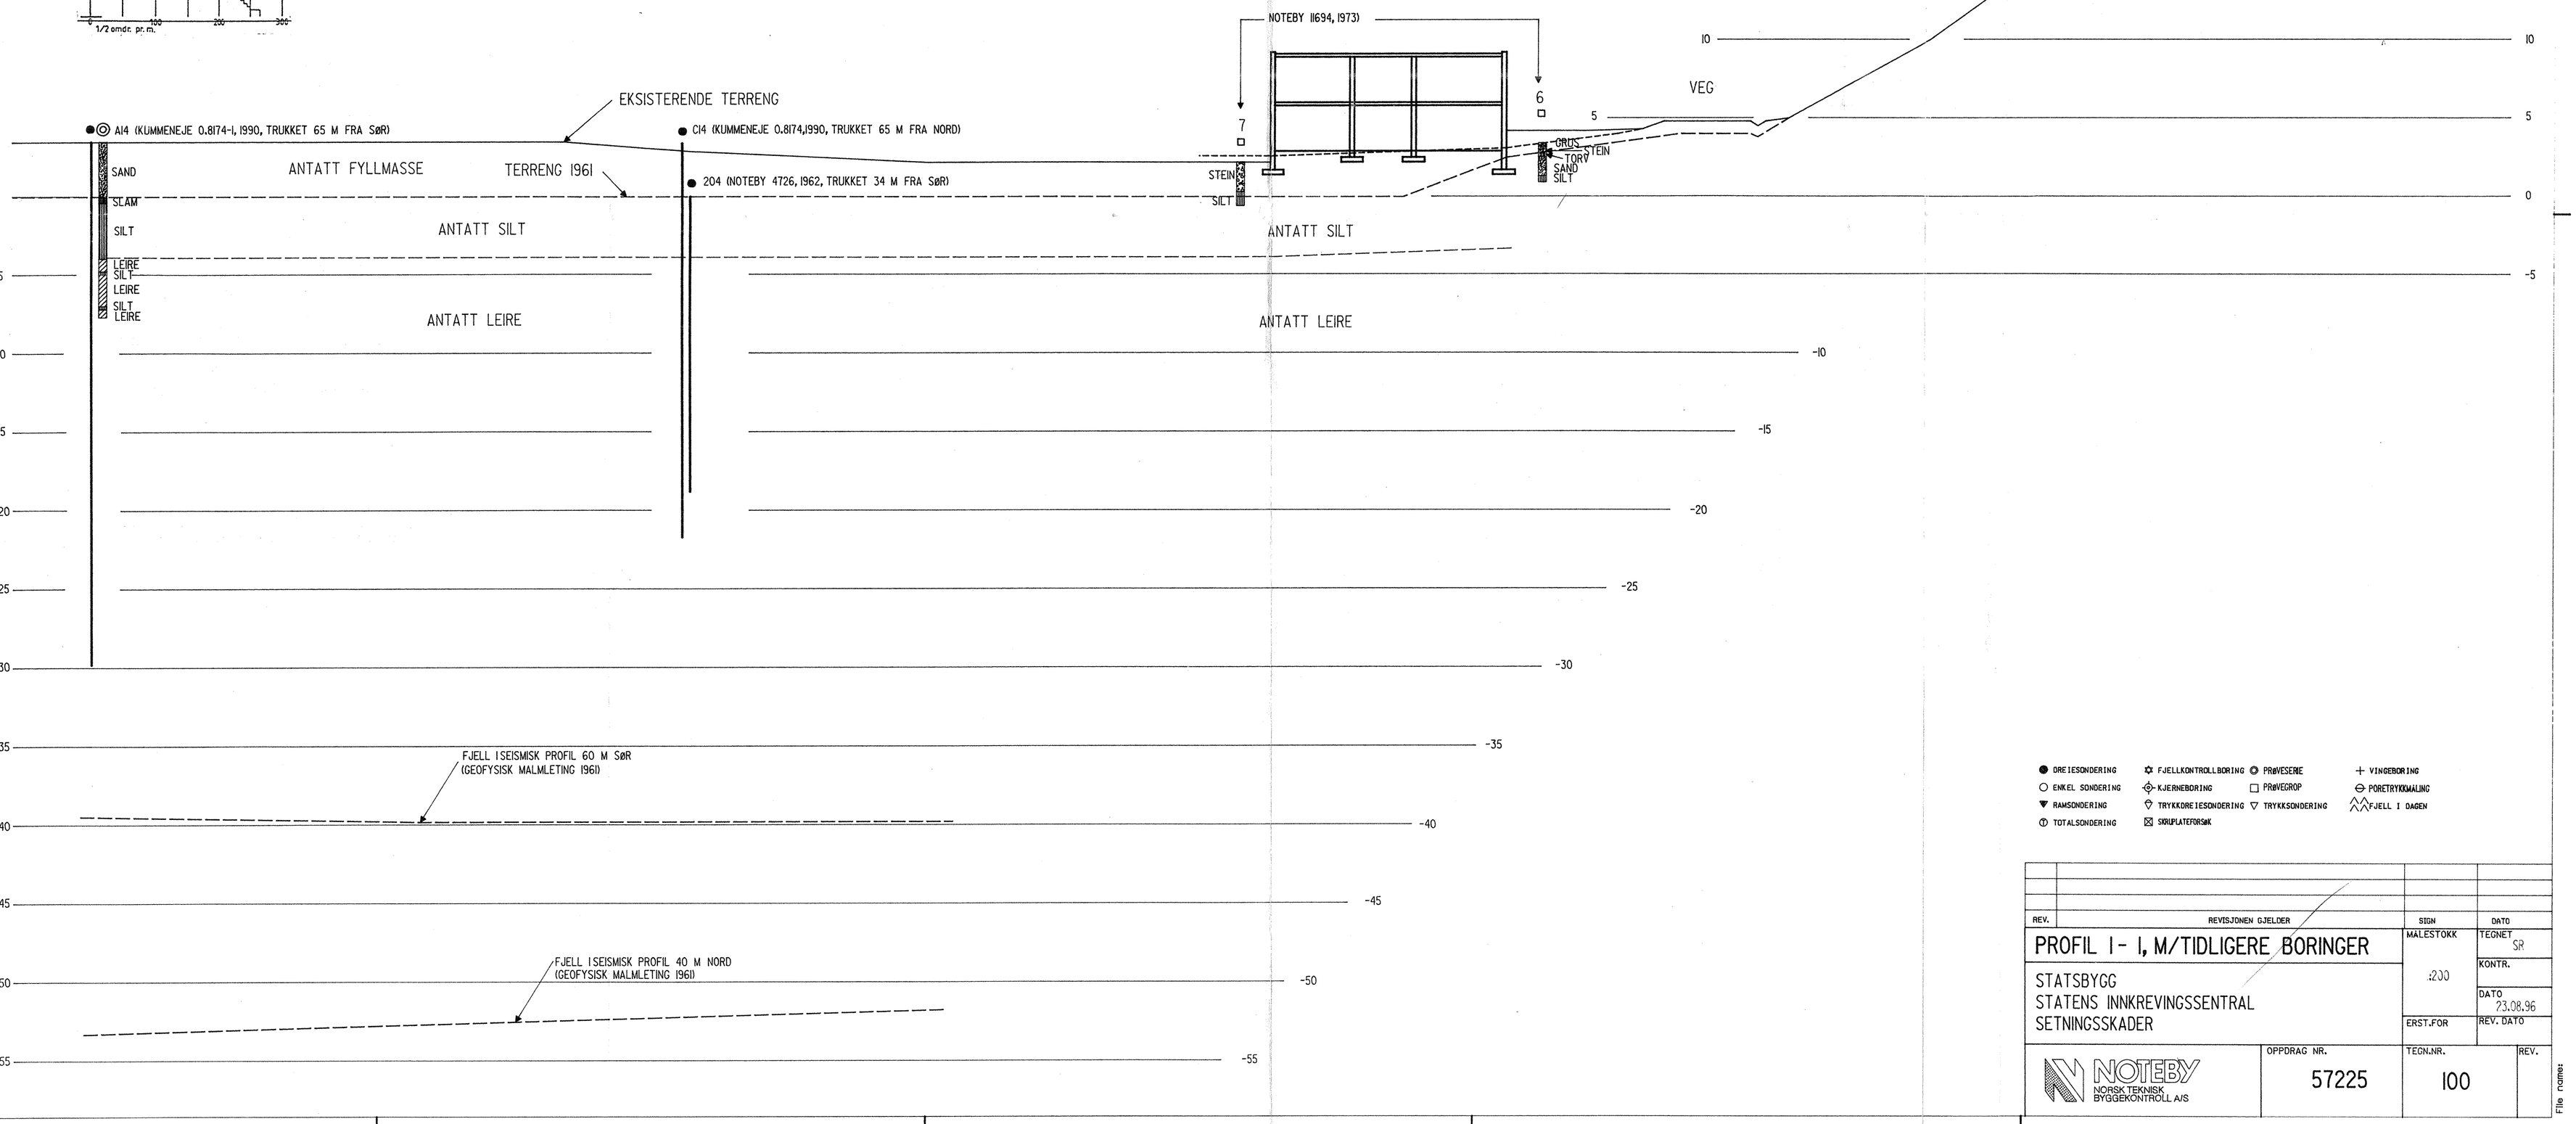

● DREIESONDERING
○ ENKEL SONDERING
▼ RAMSONDERING
⊕ TOTALSONDERING
✲ FJELLKONTROLLBORING
⊖ KJERNEBORING
▽ TRYKKDREIESONDERING
⊠ SKRUPLATEFORSØK
◎ PRØVESERIE
□ PRØVEGROP
▽ TRYKKSONDERING
+ VINGEBORING
⊖ PORETRYKKMÅLING
FJELL I DAGEN

REV.	REVISJONEN GJELDER	SIGN	DATO

PROFIL I - I, M/TIDLIGERE BORINGER

STATSBYGG
STATENS INNKREVINGSSENTRAL
SETNINGSSKADER

MÅLESTOKK	TEGNET	KONTR.	DATO	REV. DATO
1:200	SR		23.08.96	

ERST.FOR

NOTEBY
NORSK TEKNISK BYGGEKONTROLL A/S

OPPDRAG NR.	TEGN.NR.	REV.
57225	100	

File name: