



# NEDFOTOGRAFERI SETNINGSKURVE

FRA RANX KOMMUNE,

[illegible]

 

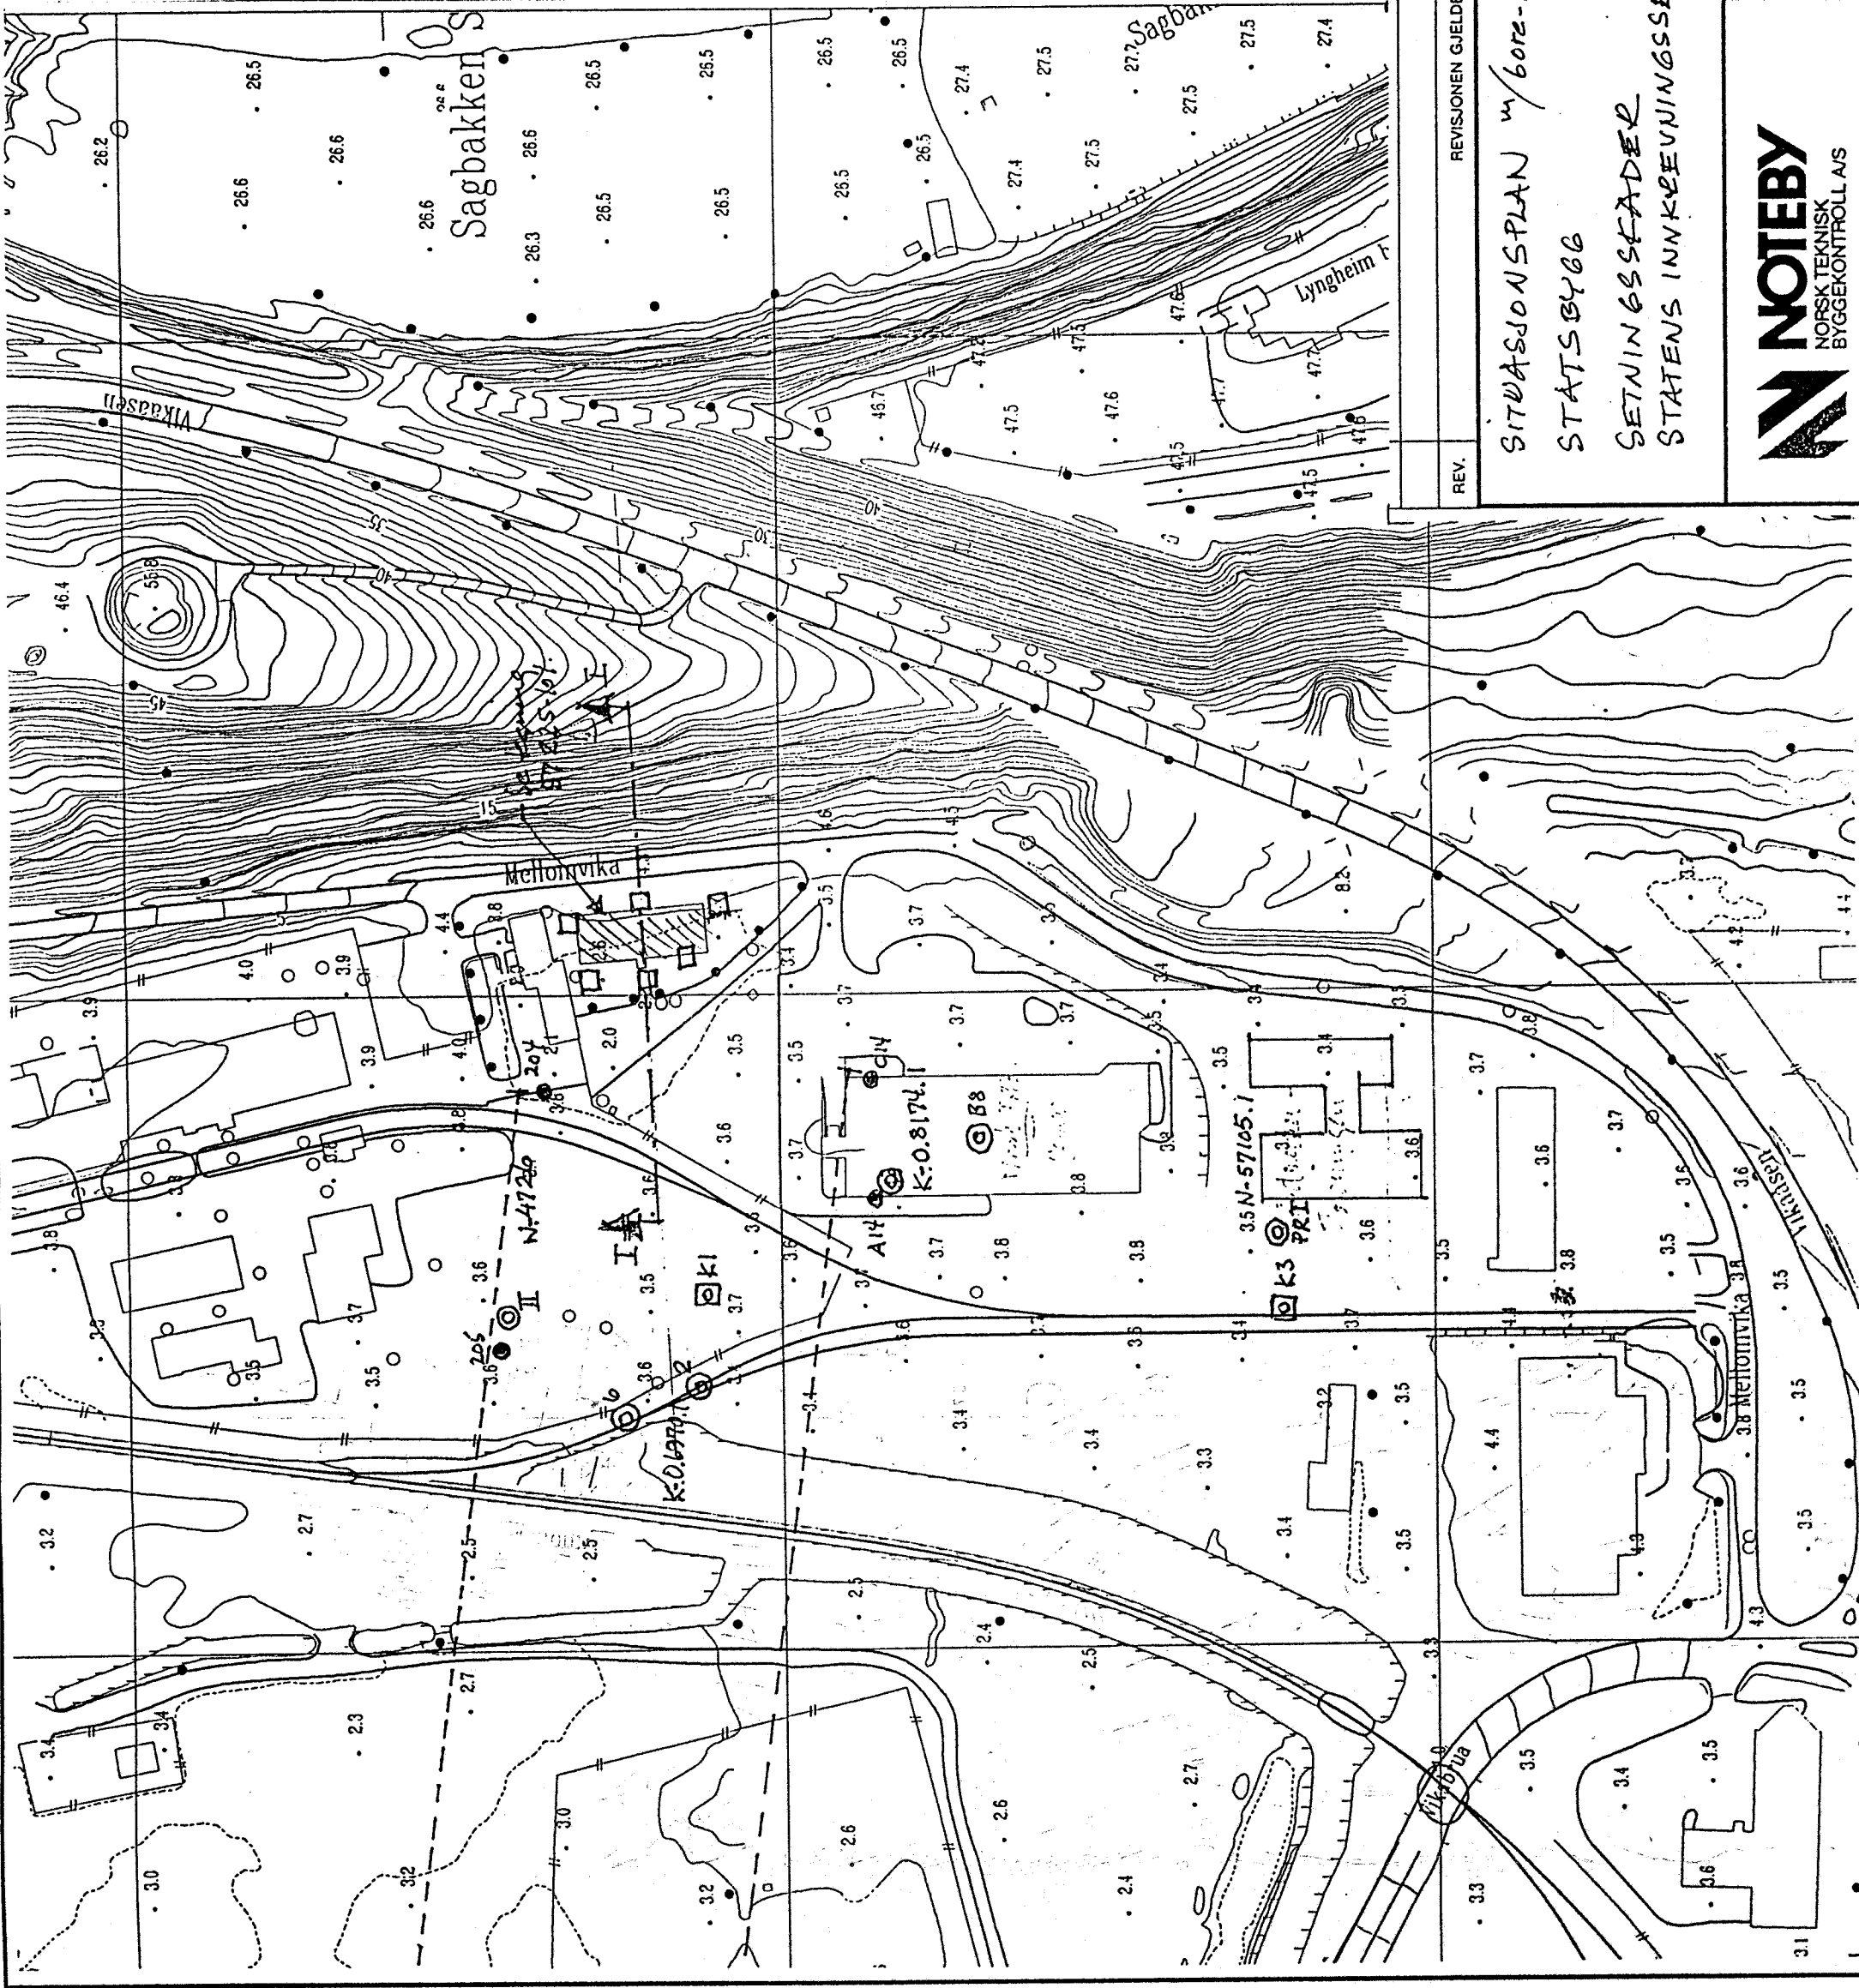

TEGNFORKLARING

- Dreisondring
- ⊙ Prøveserie
- Prøvegraving
- ▣ Setningsmåling (Lava kommune)
- ▲ Profil i grunnfyll (Tegn. 57225-100)
- Sannisk profil (Geoteknisk Halmbeleg)

REVISIONEN GJELDER

REV.	SIGN.	DATO
	MALESTOKK	TEGNET
	1:2000	KONTR.
		DATO
	ERST. FOR	
	TEGN. NR.	REV.
	57225	1

SITUASJONSPLAN m/bore-og målepunkter  
STATSBYGG  
SETNINGSSTADER  
STATENS INNKJØPSENSENTRAL





