




TRONDHEIM KOMMUNE
TEKNISK AVDELING
GEOTEKNISK SEKSJON
HOLTERMANN SV. 1, 7004 TRONDHEIM

Oppdragsgiver: Kommunalteknisk seksjon		Oppdrag v/:	
Oppdrag: R.747 GENERAL WIBES VEI, BRUNDALEN			
Sted, dato: Trondheim, 30.08.89.			
UTM- referanse: NR 739-335		Sted: Brundalen	
Emneord:	Torvdybde		
Feltarbeid utført: Nov. -88	Antall tekstsider: 1		Antall bilag: 1
Sammendrag: Etter oppdrag fra Kommunalteknisk seksjon har vi utført enkle målinger av matjordlaget for forlengelsen av General Wibes vei på Brundalen. Målingene er utført i nov. -88. Matjordtykkelsen er tilsammen målt i 10 punkter. Plasseringen av boringene er vist på situasjonskartet i bilag 1. Målingene viser en matjordtykkelse fra 0,4 - 0,7 m. Resultatene er vist på situasjonskartet.			
Seksjonsleder: Kåre Sand <i>Kåre Sand</i>		Saksbehandler: <i>Kjell Troøien</i> Kjell Troøien	

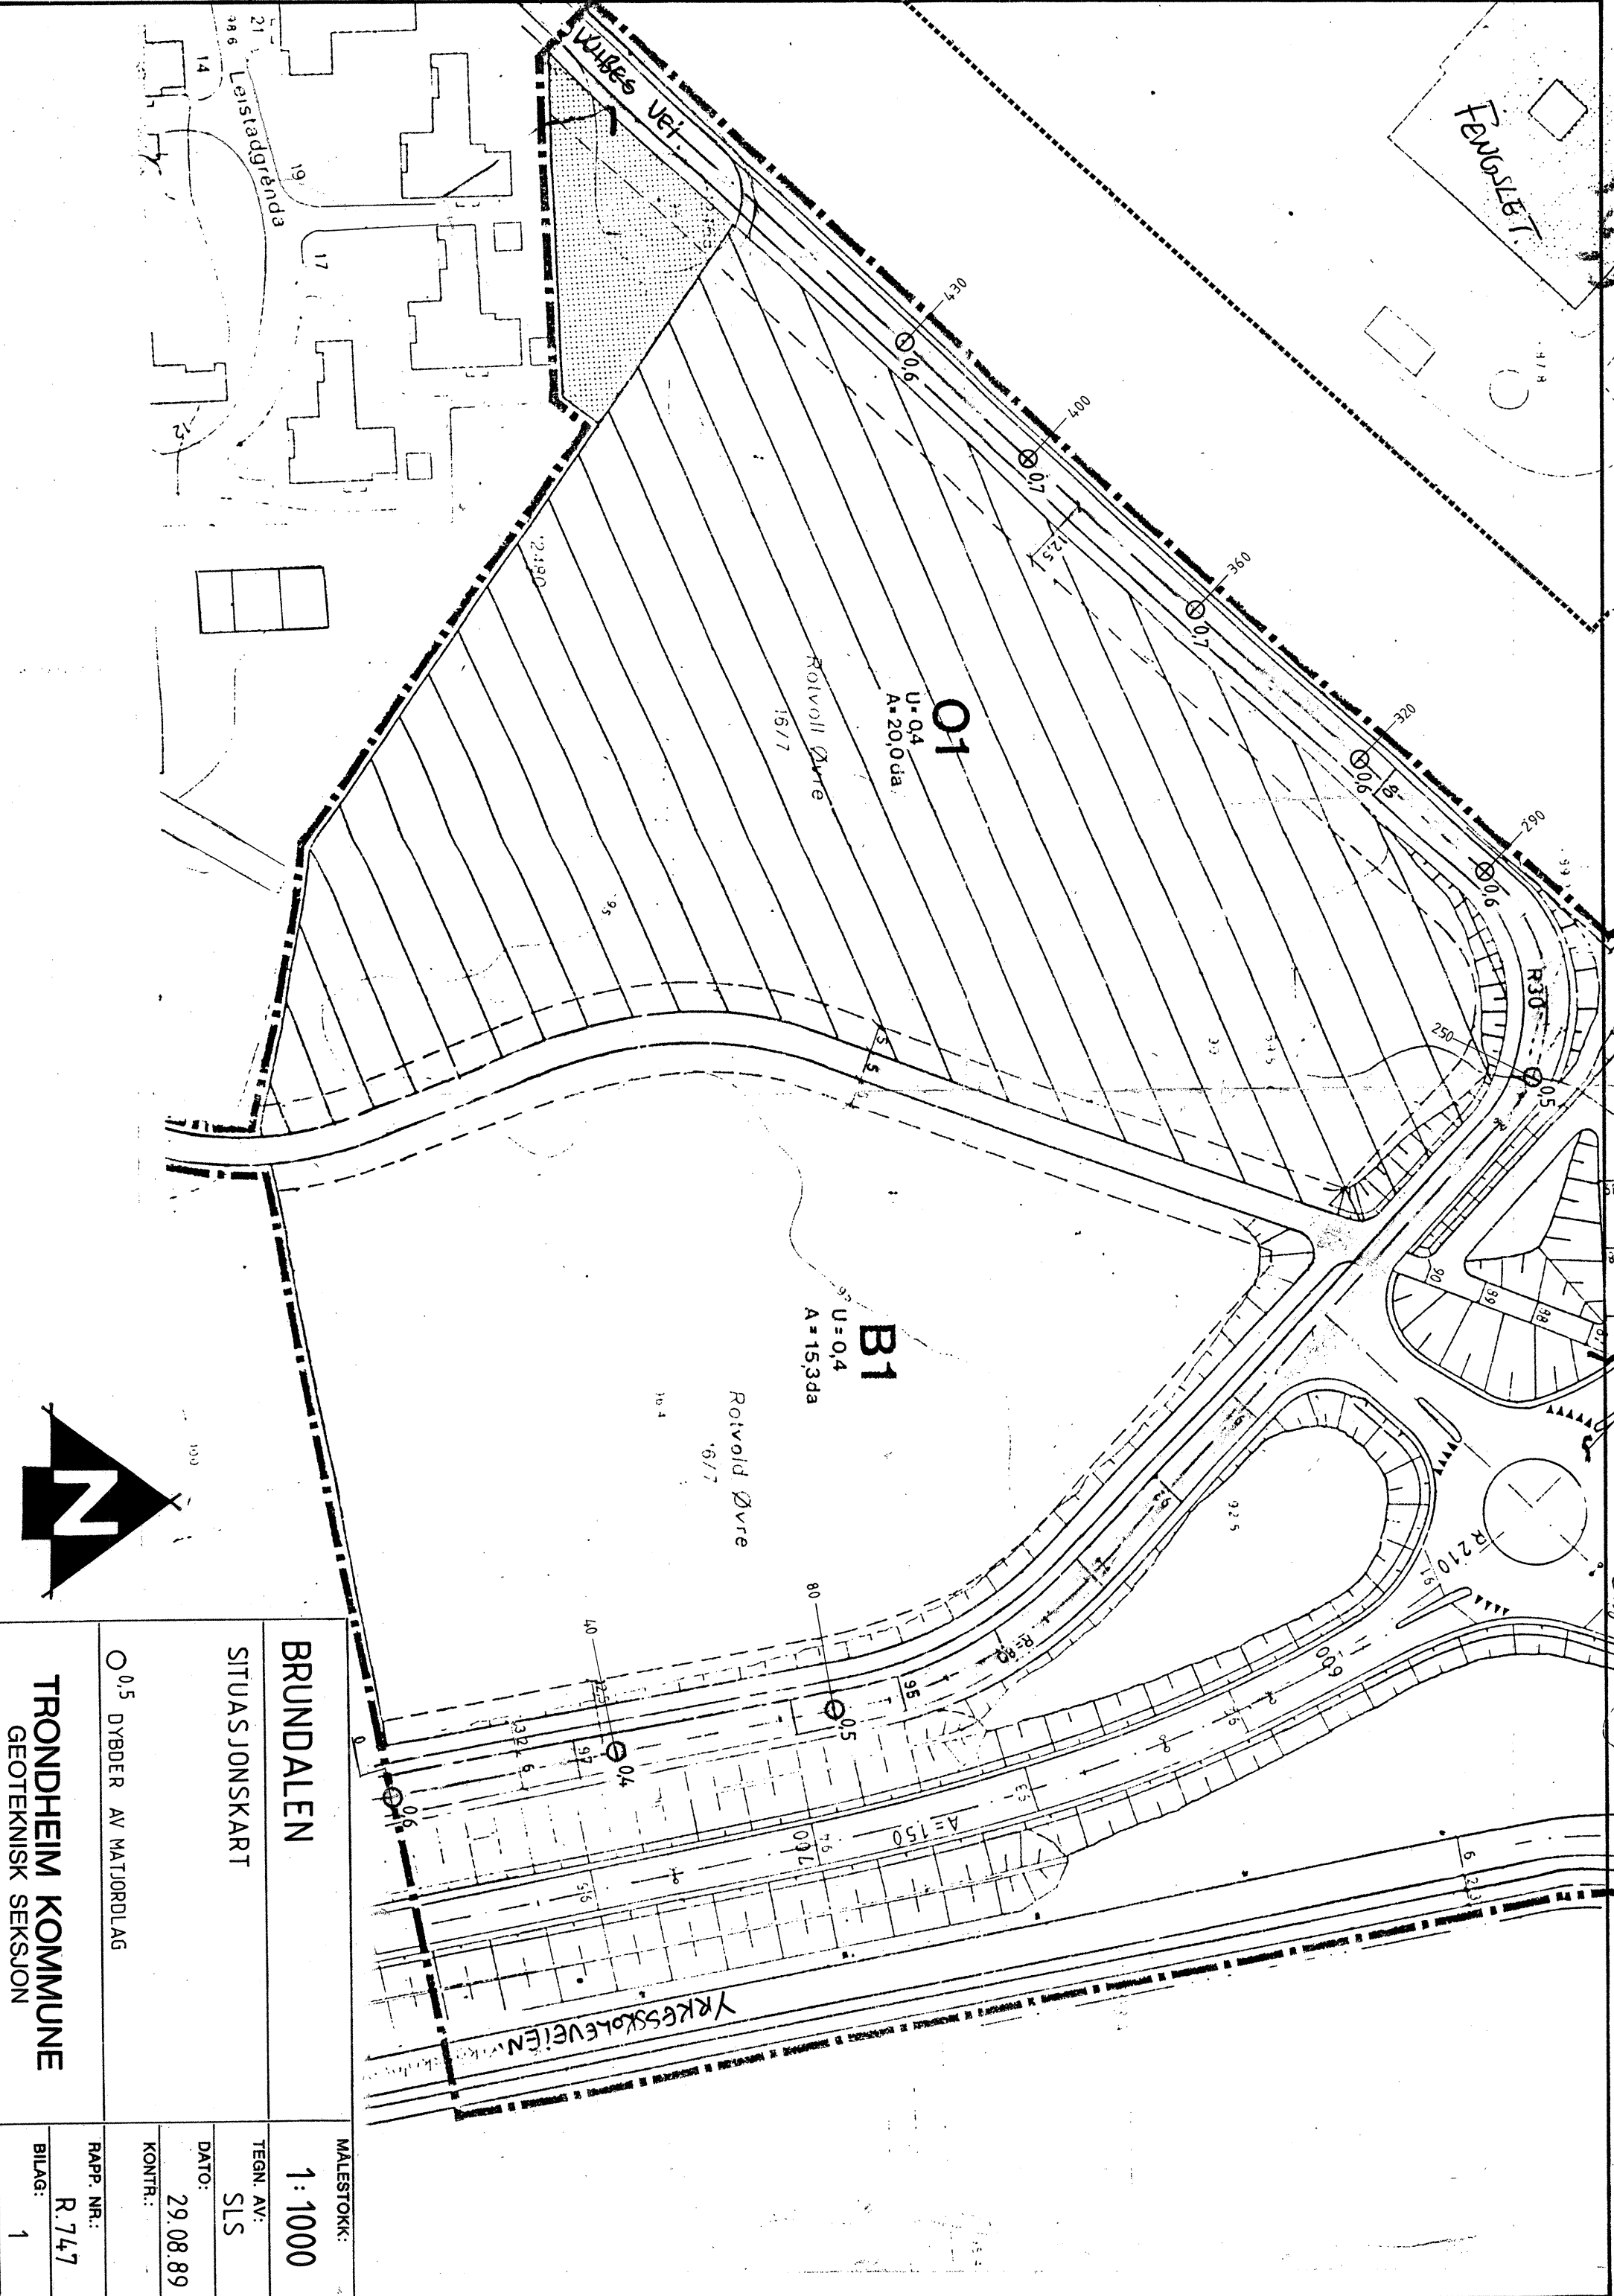

BRUNDALEN		MALESTOKK: 1:1000	
SITUASJONSKART		TEGN. AV: SLS	
O ^{0.5} DYBDER AV MATJORDLAG		DATO: 29.08.89	
TRONDHEIM KOMMUNE		KONTR.:	
GEOTEKNISK SEKSJON		RAPP. NR.: R.747	
		BILAG: 1	